




LEGENDA:

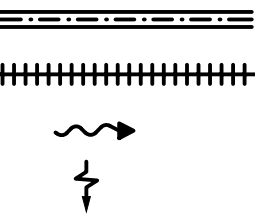

VZT POTRUBÍ – KRUHOVÉ SPIRO  
VZT POTRUBÍ – FLEXI POTRUBÍ  
PŘÍVOD VZDUCHU DO MÍSTNOSTI  
POD DVEŘMI NEBO MŘÍŽKOU  
ODVOD VZDUCHU

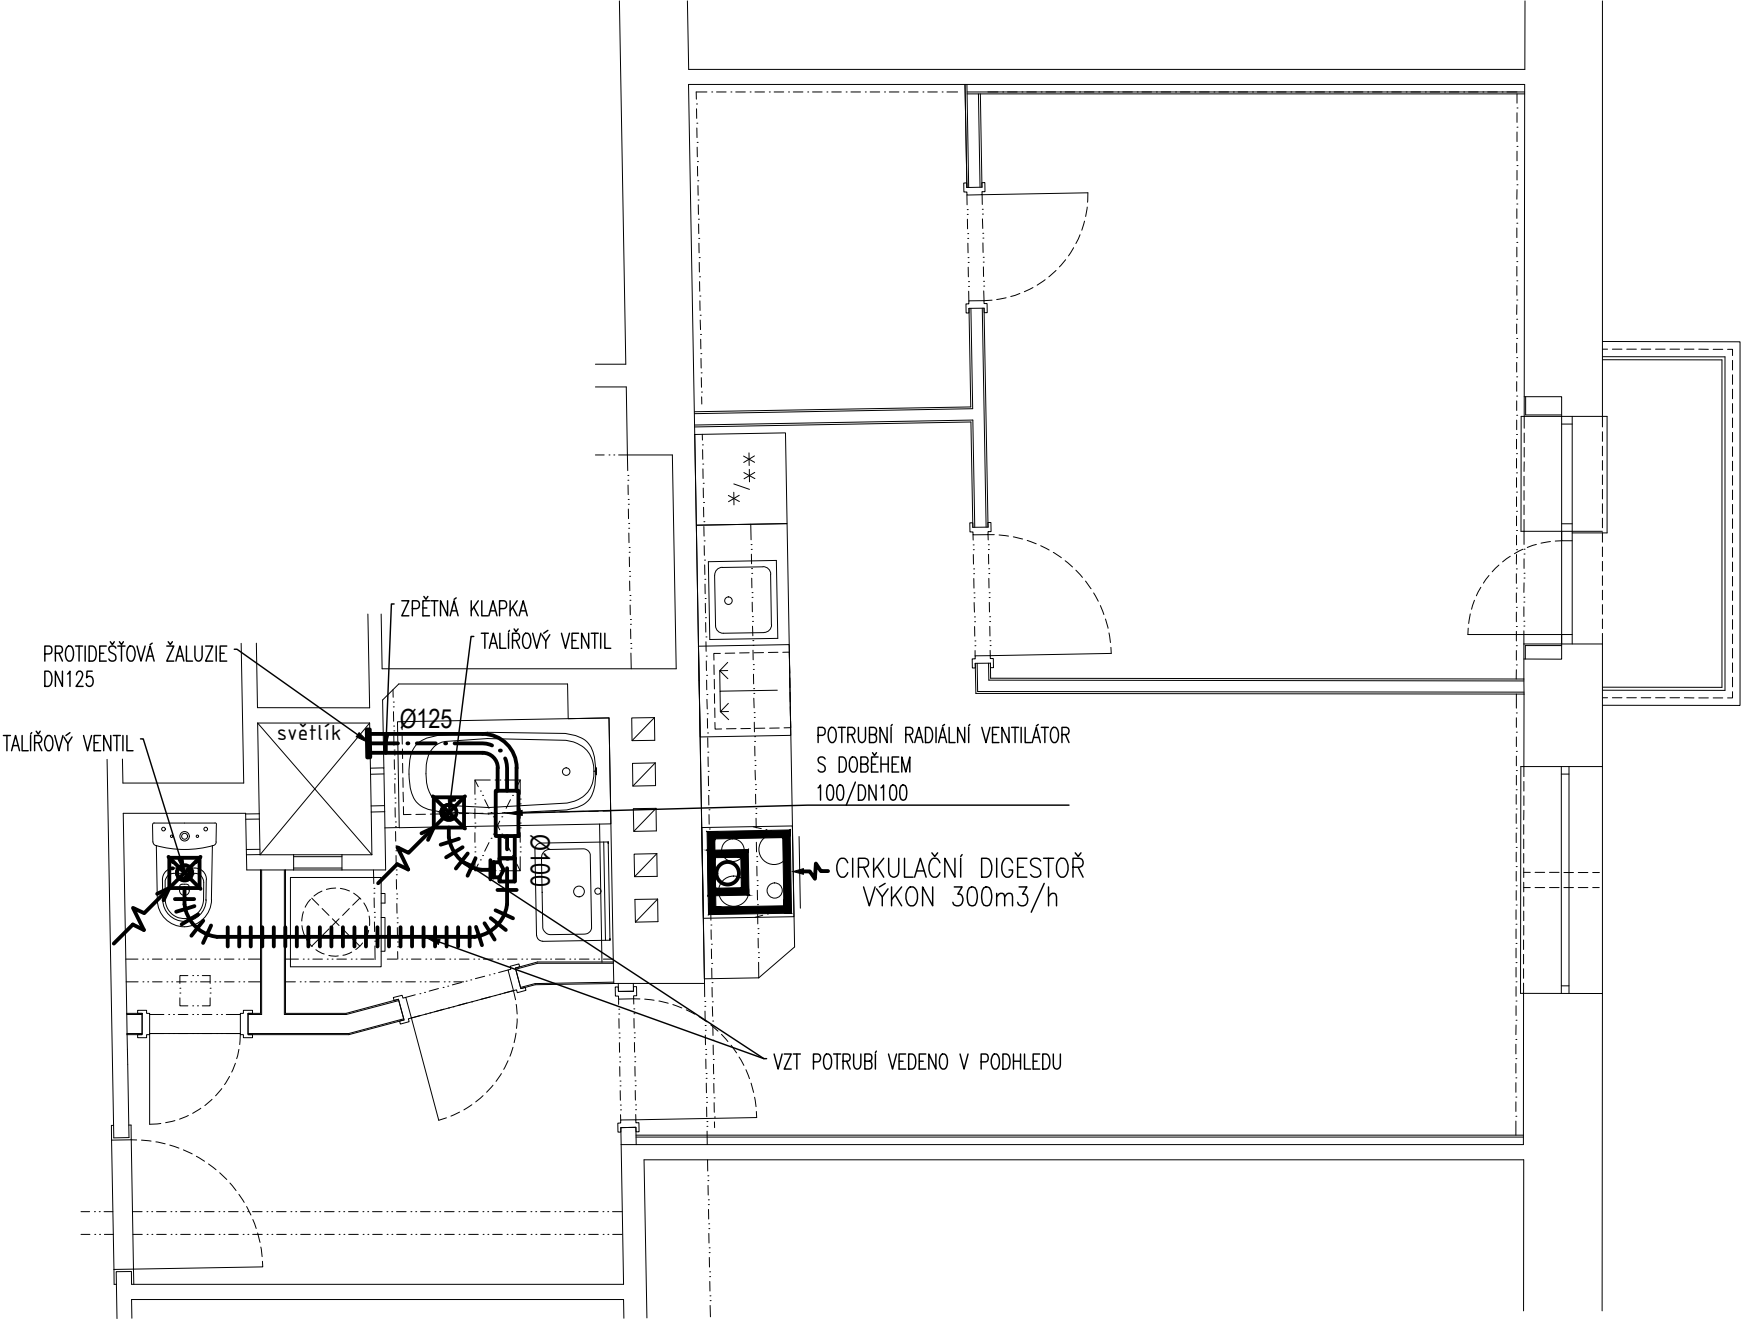

ROZVINUTÝ ŘEZ

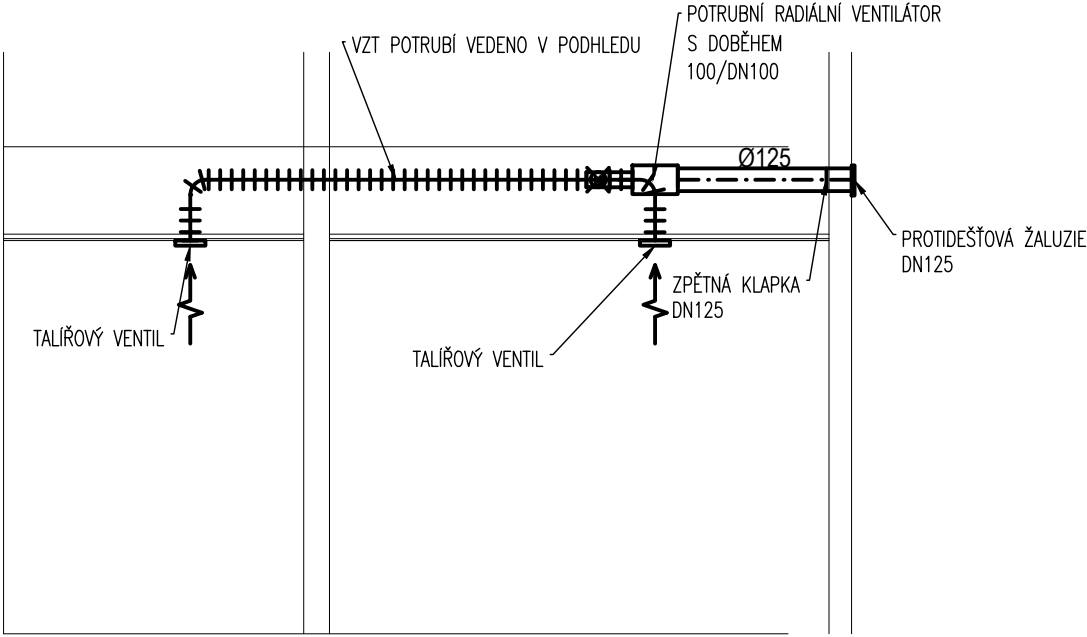

ZHOTOVITEL: <b>Boa projekt s.r.o.</b> Na Hutěmance 439/8, Praha 5 – Jinonice IČ:06934927, tel: +420 603794388		AKCE: <b>Rekonstrukce bytové jednotky MČ Radlická 2070/112, 150 00 Praha 5 b.j.č. 12</b>	
ZODPOVĚDNÁ OSOBA: Ing. Vít Řezáč		INVESTOR: <b>Městská část Praha 5 nám. 14. října 1381/4, 150 22 Praha 5</b>	
ZHOTOVITEL ČÁSTI: <b>Boa projekt s.r.o.</b> Na Hutěmance 439/8, Praha 5 – Jinonice IČ:06934927, tel: +420 603794388		ZAK.Č. <b>24 178</b>	
ZODPOVĚDNÁ OSOBA: Ing. Vít Řezáč		STUPEŇ PD: <b>DPS</b>	
VYPRACOVAL: Ing. Ondřej Mědílek		PARÉ:	
ČÁST DOKUMENTACE: <b>VZDUCHOTECHNIKA</b>		DATUM: <b>15.03.2025</b>	
NÁZEV ČÁSTI: <b>ROZVODY VZDUCHOTECHNIKY</b>		FORMÁT: <b>A3</b>	
<b>PŮDORYS BYTU</b>		ČÍSLO ČÁSTI: <b>D.1.4.c</b>	
		MĚŘÍTKO: <b>1:50</b>	
		ČÍSLO VÝKRESU: <b>2.</b>	