



MĚSTSKÁ ČÁST PRAHA 5
ÚŘAD MĚSTSKÉ ČÁSTI
ODBOR DOPRAVY

Městská část Praha 5
Úřad městské části
Nám. 14. října 1381/4
150 00 Praha 5

Č. j.: MC05/313025/2025/ODP/MM
Vyřizuje: Ing. Miluše Malíková
Telefon: 257 000 207

V Praze: 25.06.2025

Stanovení místní úpravy provozu na pozemních komunikacích v ul. Pod Kesnerkou a Zahradníčkova, Praha 5

Městská část Praha 5, Úřad městské části Praha 5, odbor dopravy, jako orgán obce s rozšířenou působností dle ust. § 124, odst. 6, zákona č. 361/2000 Sb., o provozu na pozemních komunikacích a o změnách některých zákonů, ve znění pozdějších předpisů, a Statutu hl. m. Prahy, ve znění pozdějších předpisů, po písemném vyjádření Policie ČR, Krajského ředitelství policie hl. m. Prahy, odboru služby dopravní policie, č.j.: KRPA-200061-1/ČJ-2025-0000DŽ, ze dne 23.06.2025

s t a n o v í

podle ust. § 77, odst. 1, písm. c), zákona č. 361/2000 Sb., o provozu na pozemních komunikacích a o změnách některých zákonů, ve znění pozdějších předpisů, a vyhl. č. 294/2015 Sb., kterou se provádějí pravidla provozu na pozemních komunikacích, ve znění pozdějších předpisů, místní úpravu silničního provozu v Praze 5, ul. **Pod Kesnerkou a Zahradníčkova,**

Jedná se o **instalaci svislého a vodorovného dopravního značení a demontáž původního svislého a vodorovného značení** dle odsouhlasené situace č. 1 a 2, které jsou nedílnou součástí tohoto stanovení. Důvodem je zřízení a posun dvou autobusových zastávek PID.

Místní úpravu provozu zajistí žadatel dle ČSN-EN 12899-1 a bude provedeno odbornou firmou v souladu s vyhl. č. 294/2015 Sb., kterou se provádějí pravidla provozu na pozemních komunikacích, ve znění pozdějších předpisů.

Městská část Praha 5
Úřad městské části
Odbor dopravy
Nám. 14. října č. 4, 150 22 Praha 5
19.06.2025

Ivan Růžička
vedoucí odboru

Příloha: situace dopravního opatření č. 1 a 2

Dotčený orgán: PČR KŘ hl. m. Prahy, OS


Na vědomí: Technická správa komunikací hl. m. Prahy a.s.
STEJNOPIS, za správnost vyhotovení: Ing. Miluše Malíková

5- 

25-0000DZ

z r. kpt. Bc. Jan Feldigel

Souhlasné stanovisko ve smyslu §77 odst. 1 c) a 2 b), z.č. 361/2000 Sb. a §25 odst. 1 a 6 c), zák. č. 10/1997 Sb.

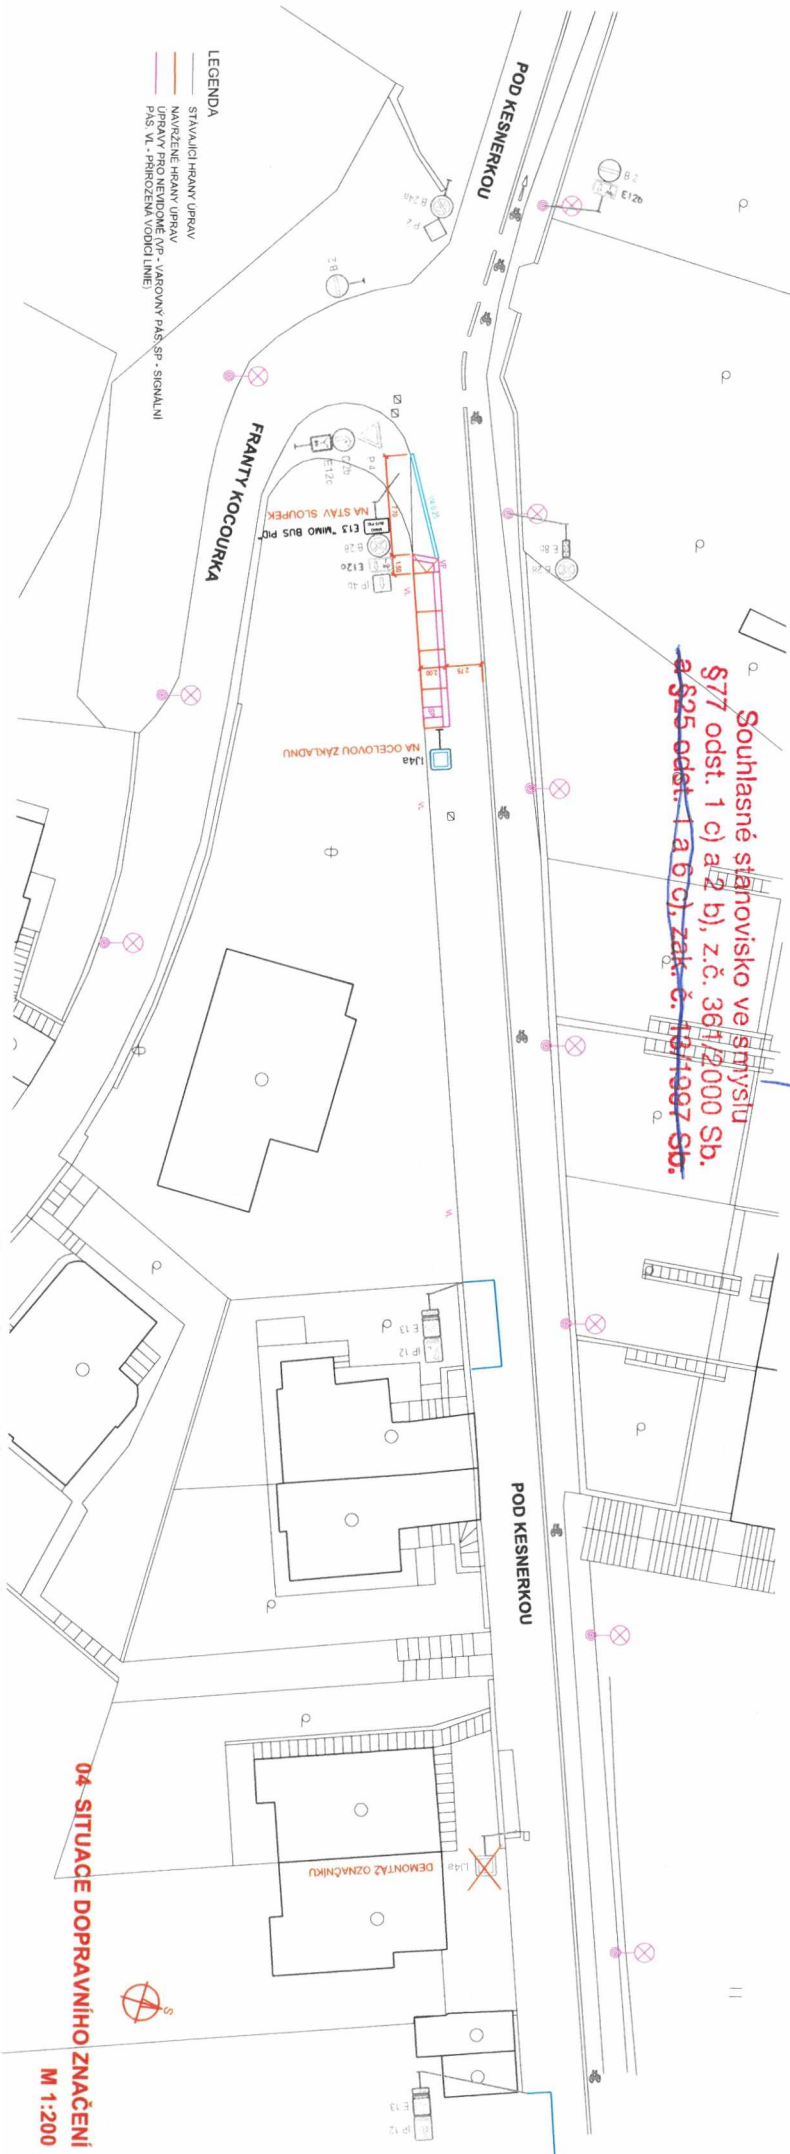

04 SITUACE DOPRAVNÍHO ZNAČENÍ
M 1:200

M 1:200

1

11

23-06-71/25 z r. kpt. Bc. Jan Feldigel

Souhlasné stanovisko ve smyslu § 77 odst. 1 c) a 2 b), z. č. 361/2000 Sb. a § 25 odst. 1 a 6 c), zák. č. 13/1997 Sb.

STÁNAJÍCÍ PRÁVNÍ

NAVRZENÝCH OPRAV

P - SIGNÁLNÍ PÁS, VL - PŘÍROZENÁ VODIC

OLSTAR 3000x1800x60 mm

SVETLE SVISLE DOPRAVNI ;

[illegible]

04 SITUACE DOPRAVNÍHO ZNAČENÍ

1:200