


## 2. a 3.NP

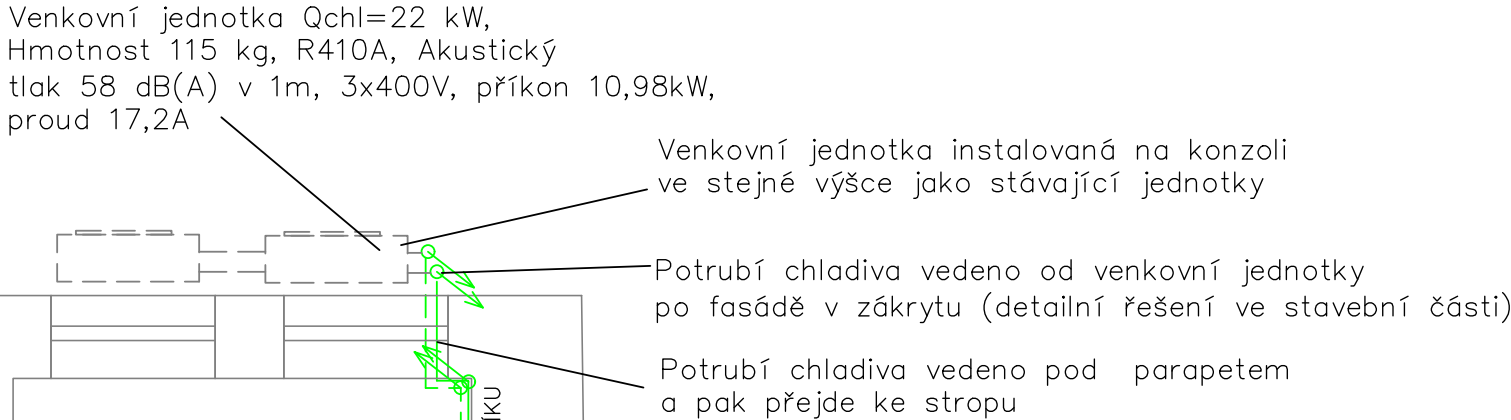

# Legenda

- Refnet

Potrubí chladiva přívod

Potrubí chladiva zpátečka

Vnitřní chladicí nástěnná jednotka

Venkovní jednotka

KGMTRADE s.r.o.		PROJEKTANT:		Ing. Jiří Bečvář	
Jateční 4		VYPRACOVAL:		Ing. Jiří Bečvář	
170 00 Praha 7		STUPEŇ:		POVOLENÍ STAVBY	
STAVBA:		STUPEŇ:		ČÁST PD:	
VYBUDOVÁNÍ CHLAZENÍ V OBJEKTECH		POVOLENÍ STAVBY		CHL	
ÚŘADU MČ PRAHA 5, ŠTEFÁNIKOVA 13, 15		DATUM:		MĚŘÍTKO:	
		11/2024		1:50	
INVESTOR: Městská část Praha 5		PARÉ:		Č. VYKRESU:	
14.října 1381/4, Praha 5 - Smíchov, 150 22				D.1.2.1.2.3	
OBSAH:					
PŮDORYS 2.NP					