


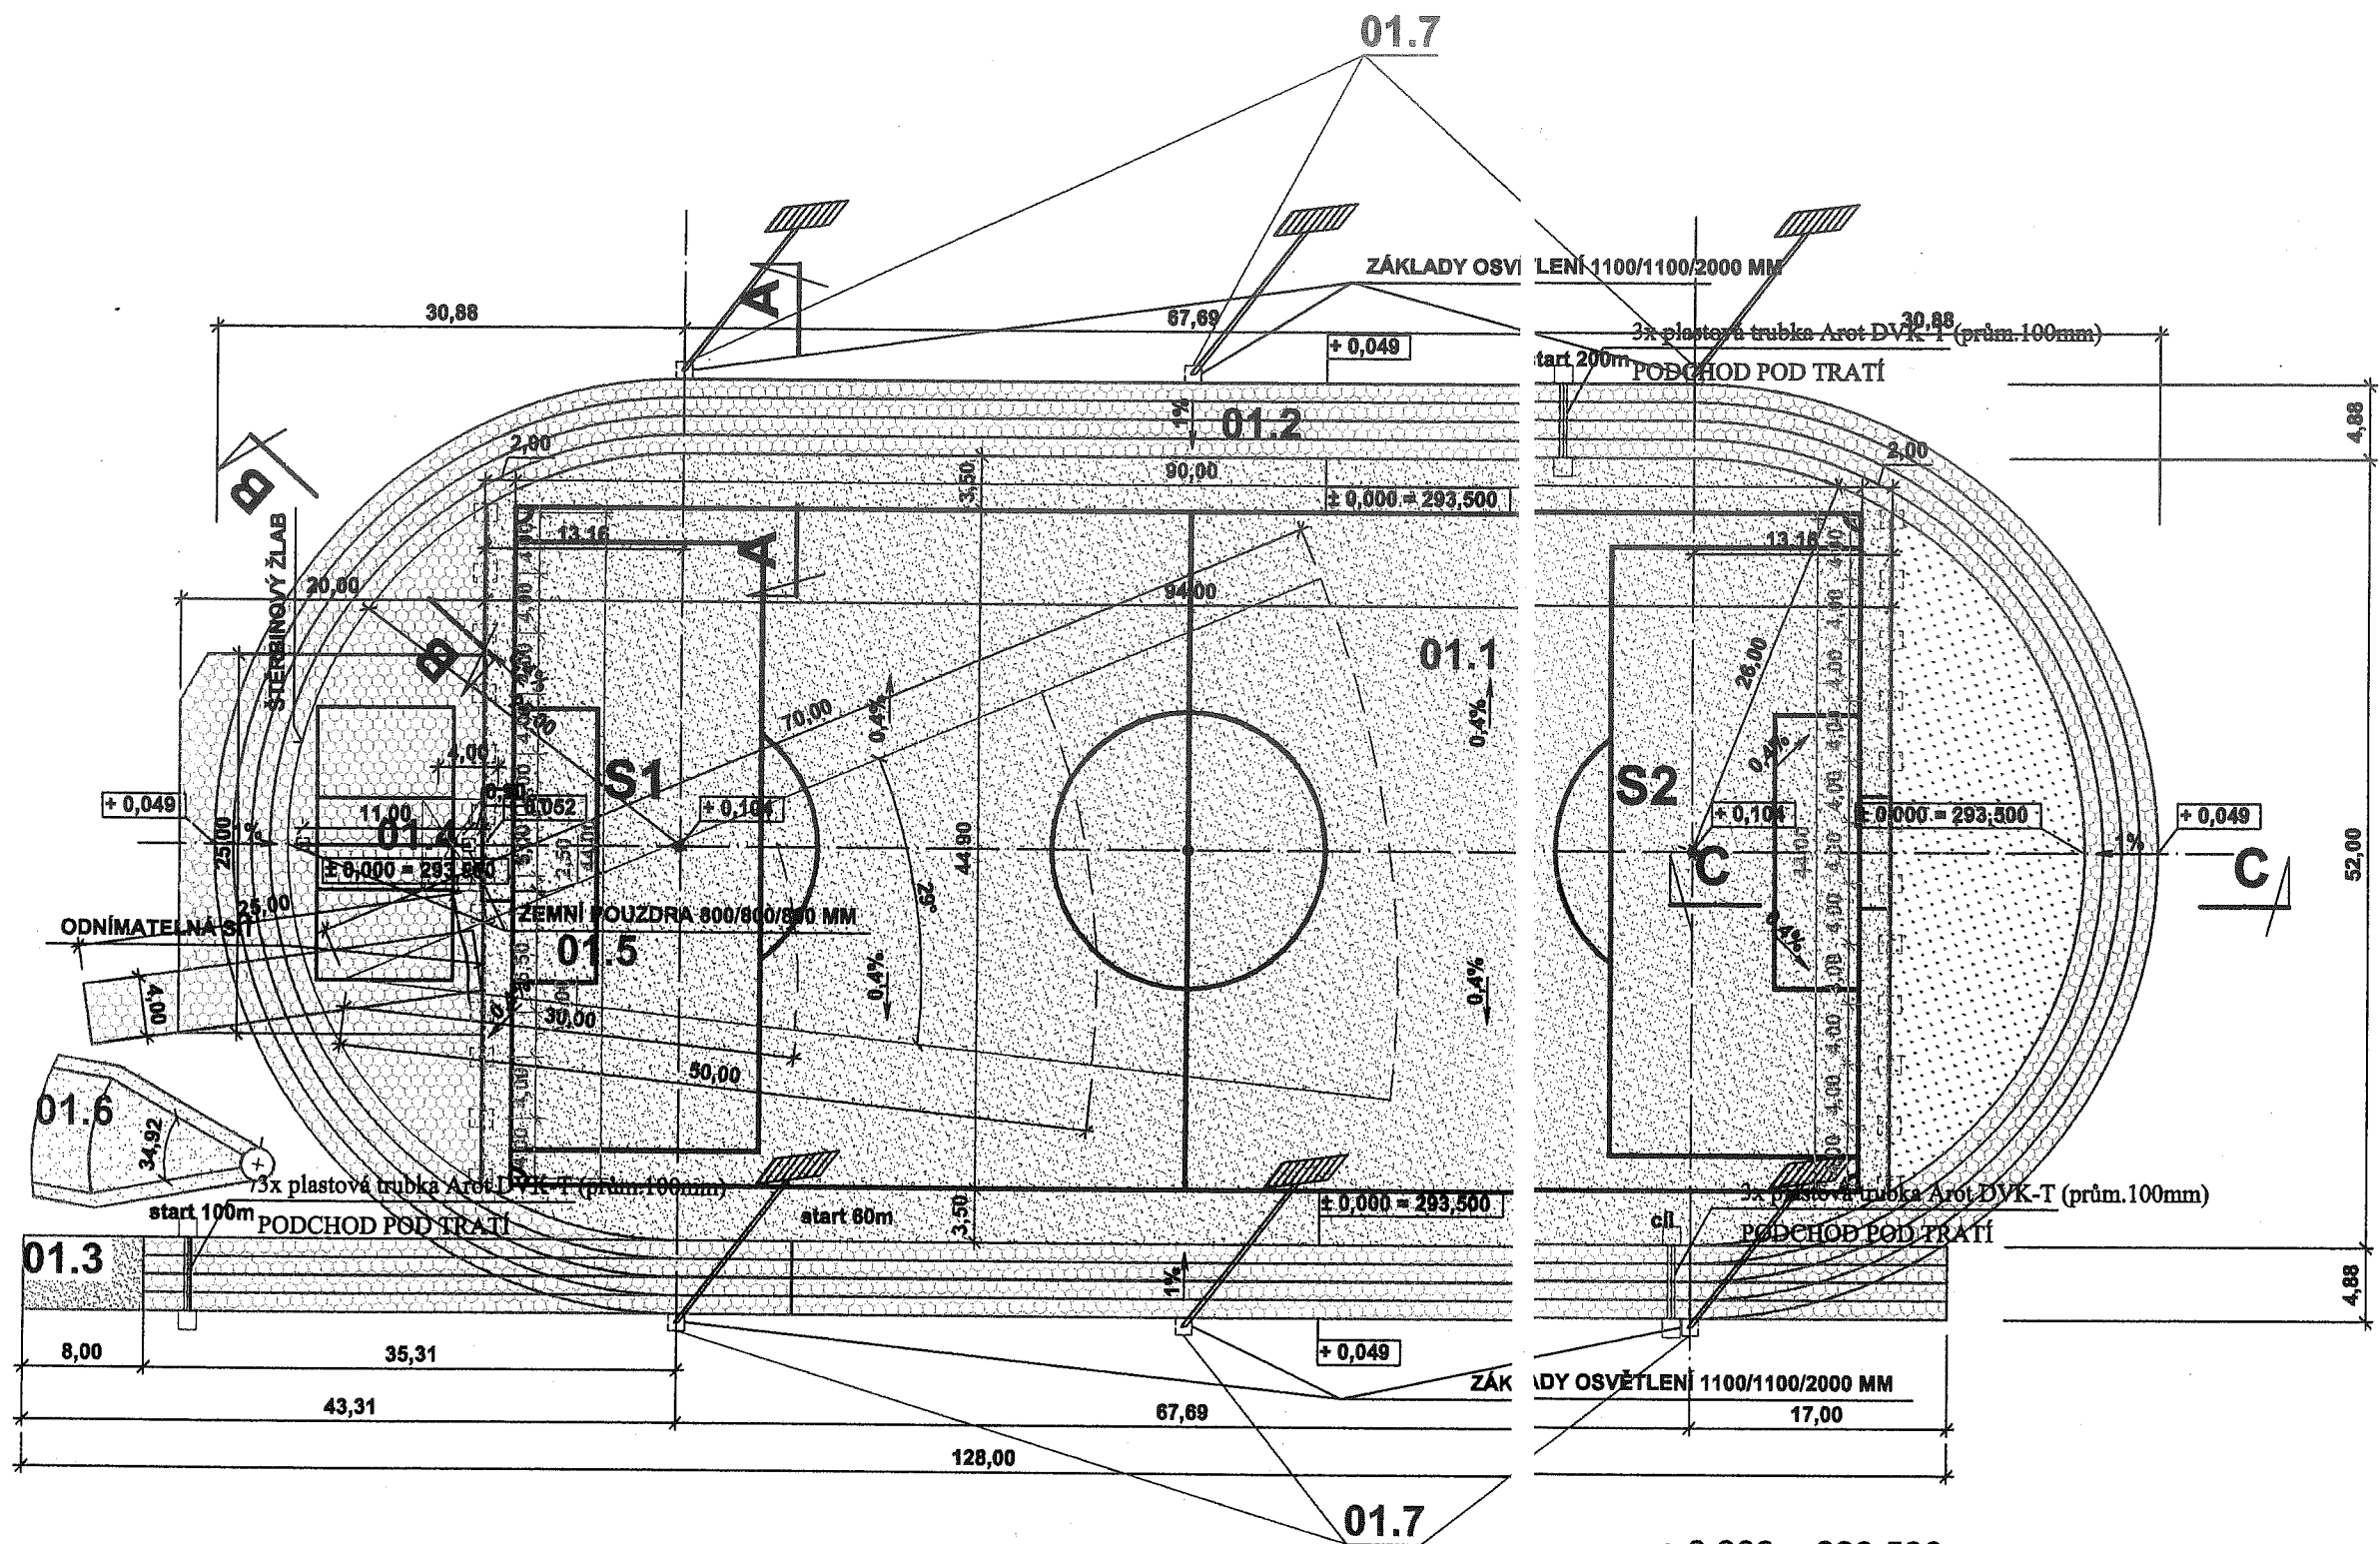

SO01 Atletický stadion

- 01.1 Fotbalová hrací plocha
- 01.2 Atletický ovál
- 01.3 Sektor pro skok daleký
- 01.4 Sektor pro skok vysoký, volejbal
- 01.5 Sektor pro hod kriketovým míčkem
- 01.6 Sektor pro vrh koulí
- 01.7 Umělé osvětlení (základy 1,1x1,1x2m)

Legenda nových prvků a materiálů

-  Polyuretanový povrch plocha 2181,6 m²
-  Umělý trávník 3.generace - 4813 m²
-  Přírodní trávník - 406 m²
-  Jemný písek
-  Utažená prosívka

± 0,000 = 293,500

Vedoucí projektu	Ing.arch. Jan Drdáký	SPORTPROJEKTA JINDŘIŠSKÁ 30 110 00, PRAHA 1	
Vypracoval	Eva Mesteková		
Objednatel	Městská část Praha 5 nám. 14. října 4 150 22 Praha 5		
Místo stavby	ZŠ Chaplinovo náměstí 1/615, 150 00 Praha 5		
Akce ZŠ CHAPLINOVO NÁMĚSTÍ 1/615 REKONSTRUKCE SPORTOVNÍCH PLOCH, I. ETAPA		Zakázka	87008-1
		Stupeň	DPS
		Datum	11/2011
		Měřítko	1/500
PŮDORYS ATLETICKÉHO STADIONU - SO 01		Číslo přílohy	1.2. 5