



TVAR STROPU NAD 1.PP
M 1:100

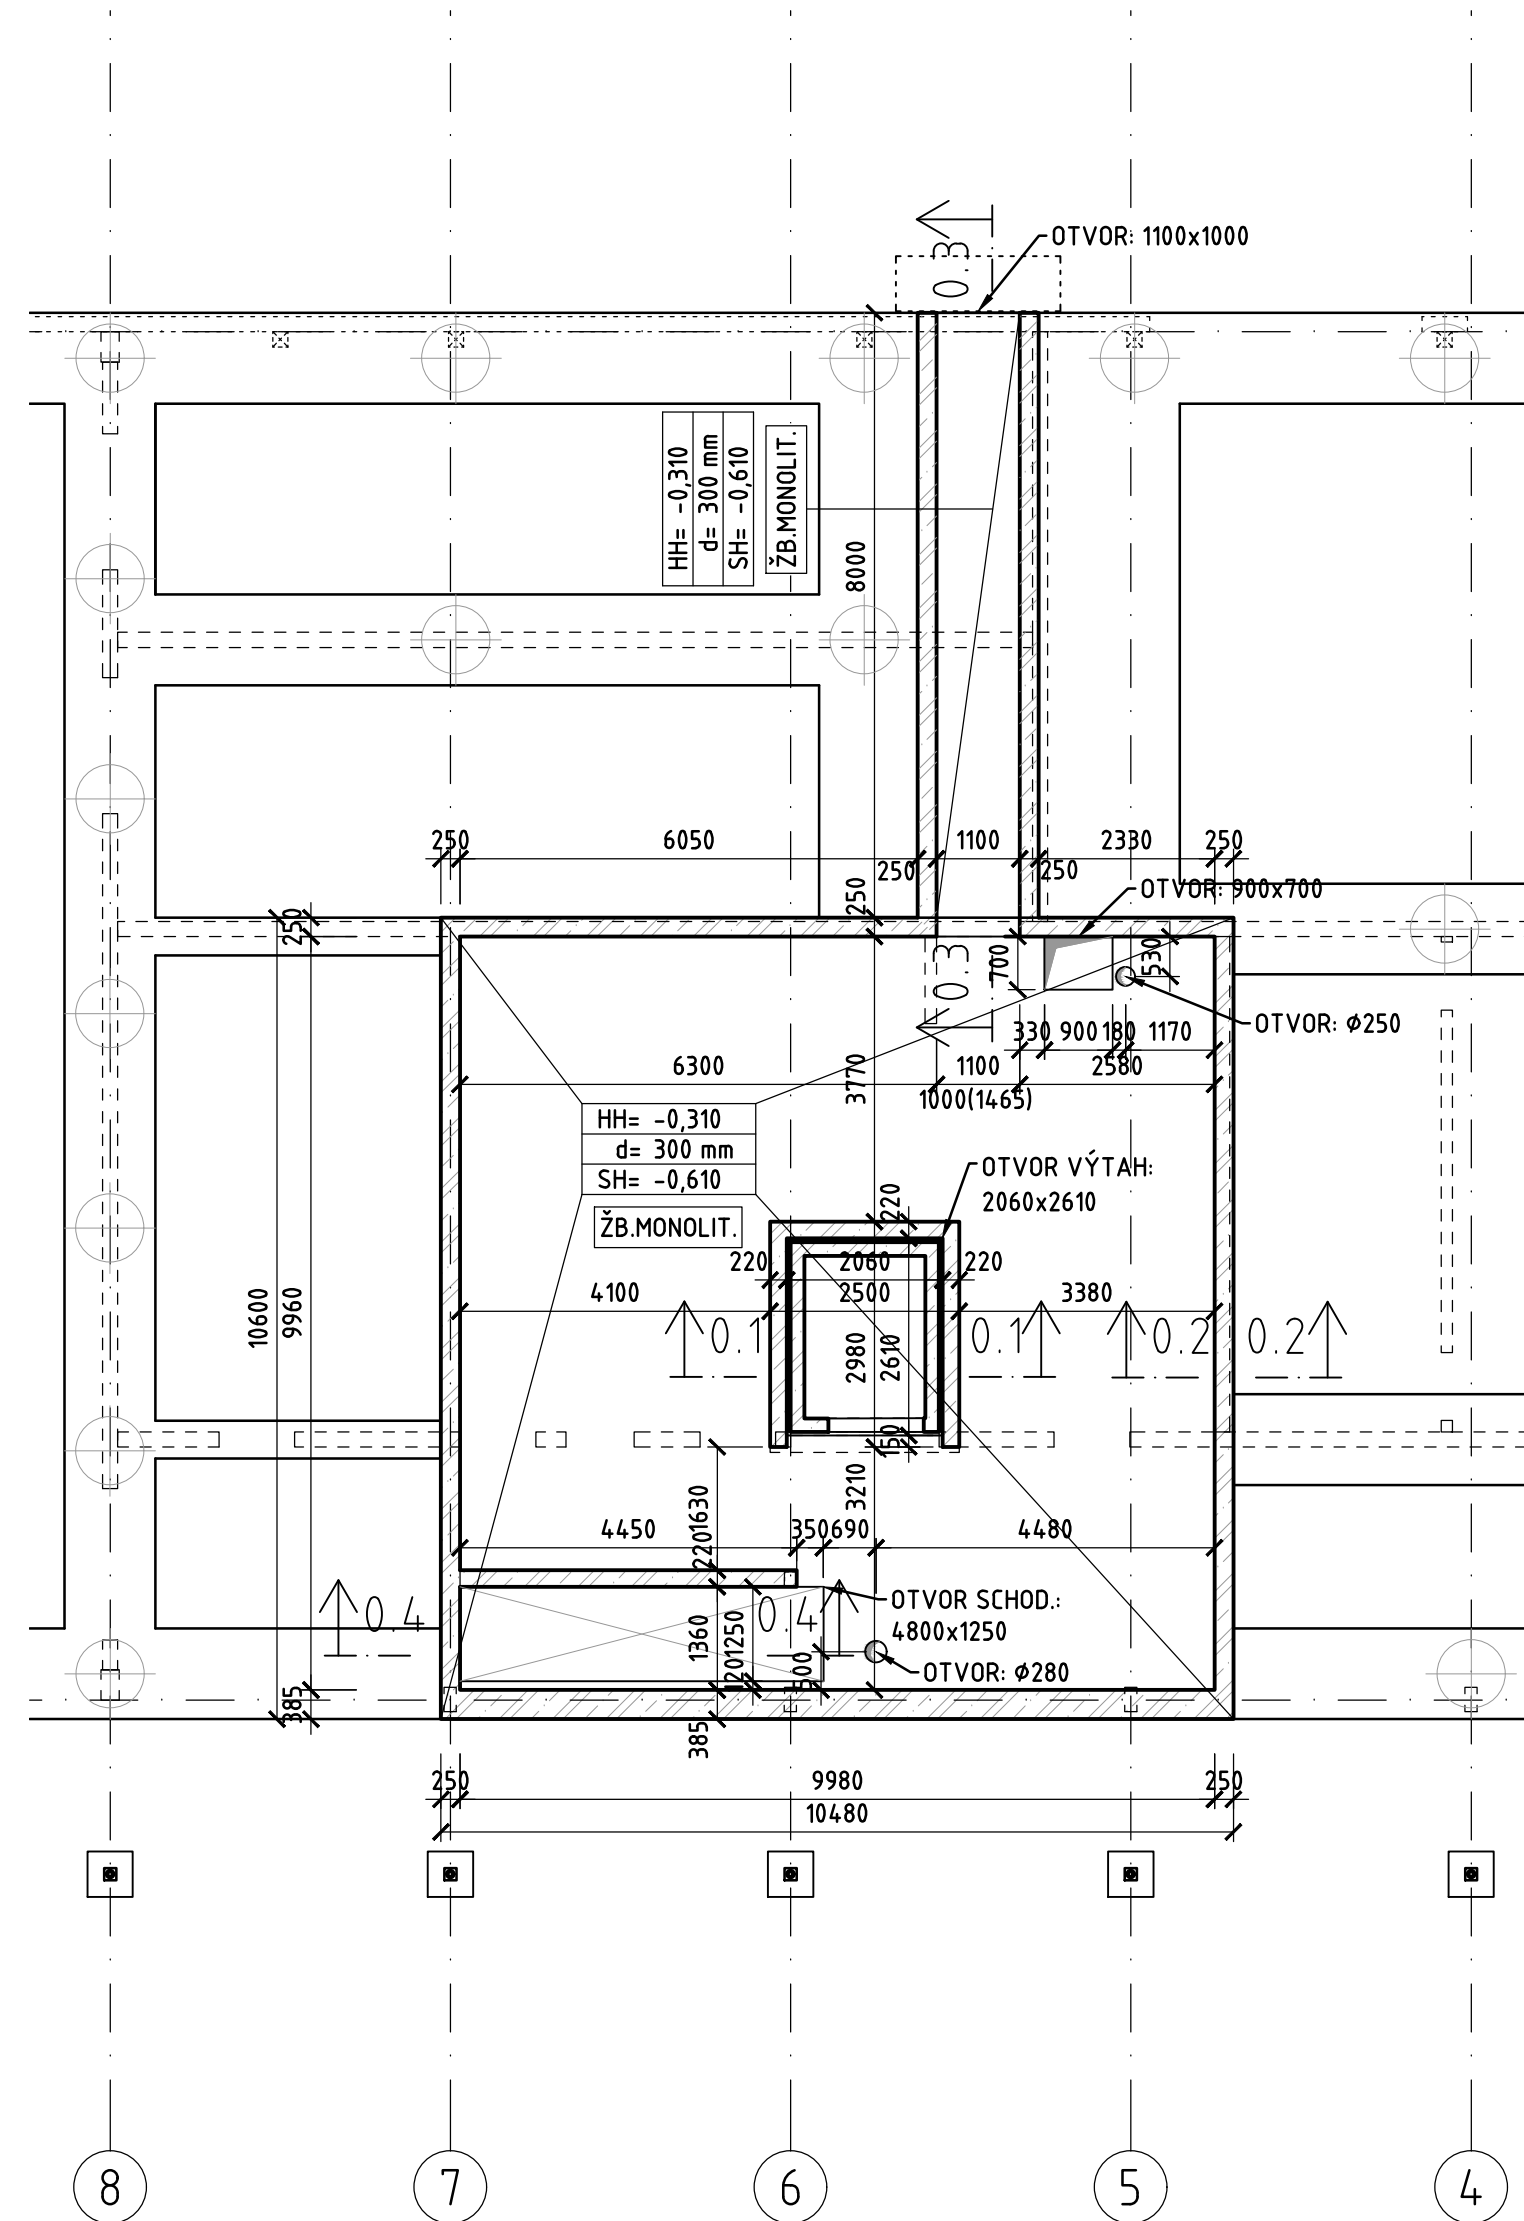


ŘEZ 0.1-0.1
M1:50

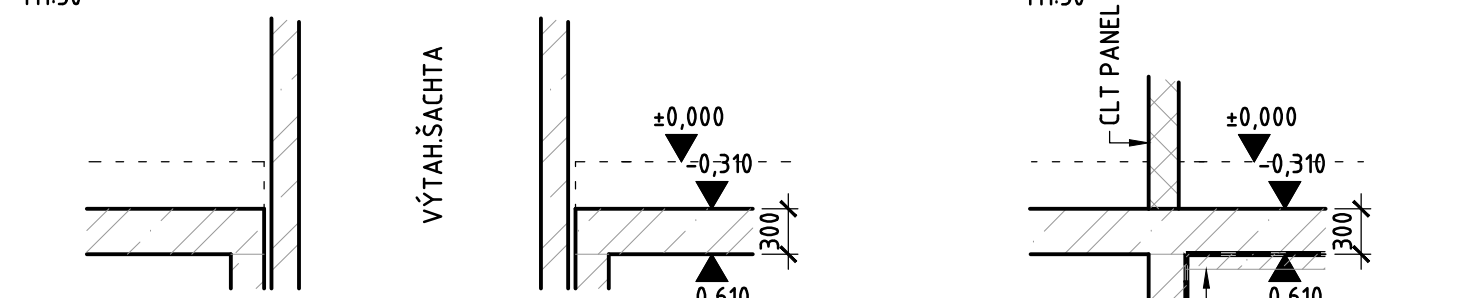


ŘEZ 0.2-0.2
M1:50




ŘEZ 0.3-0.3

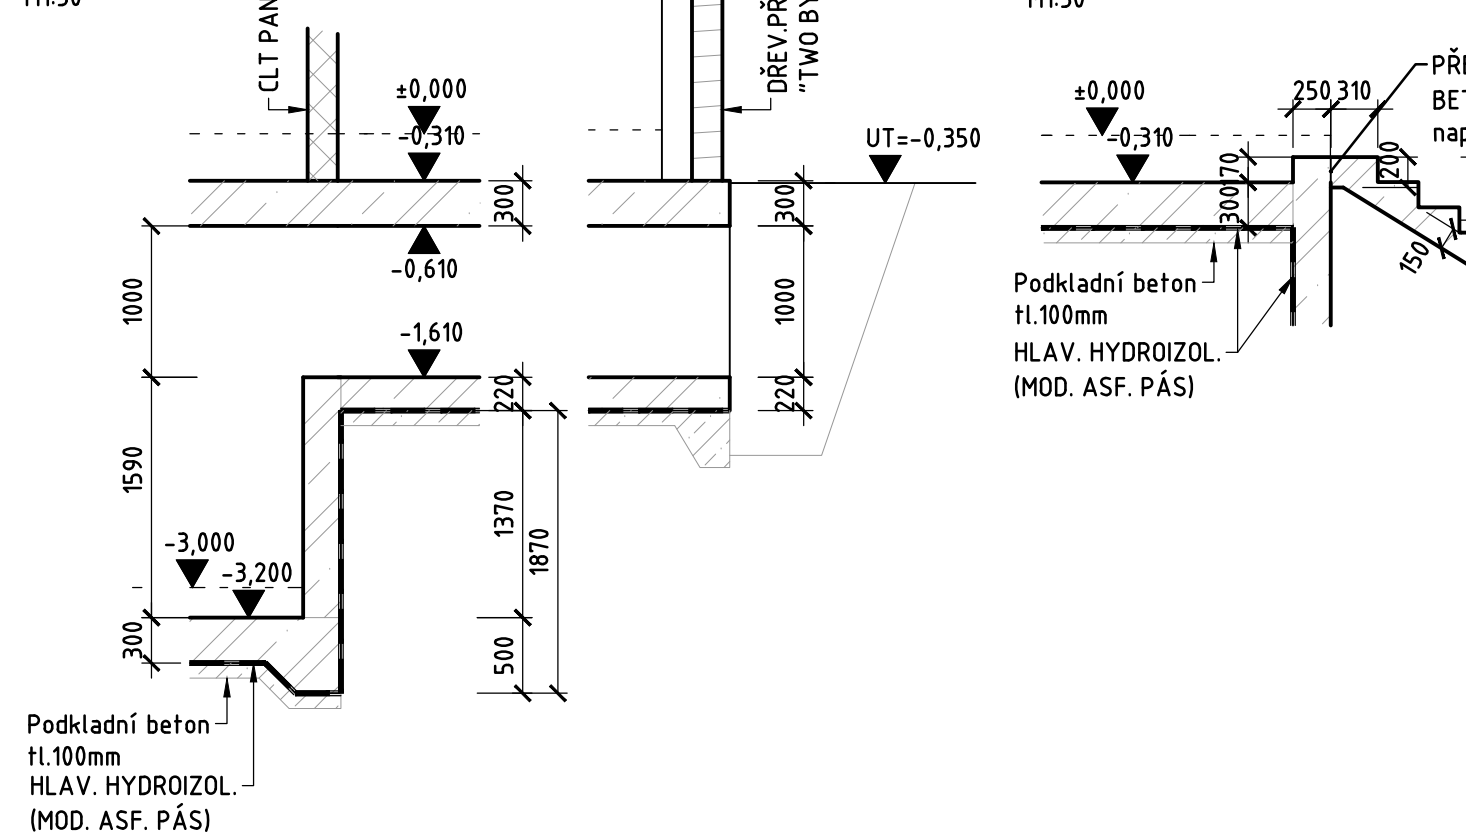


ŘEZ 0.4-0.4
M1:50

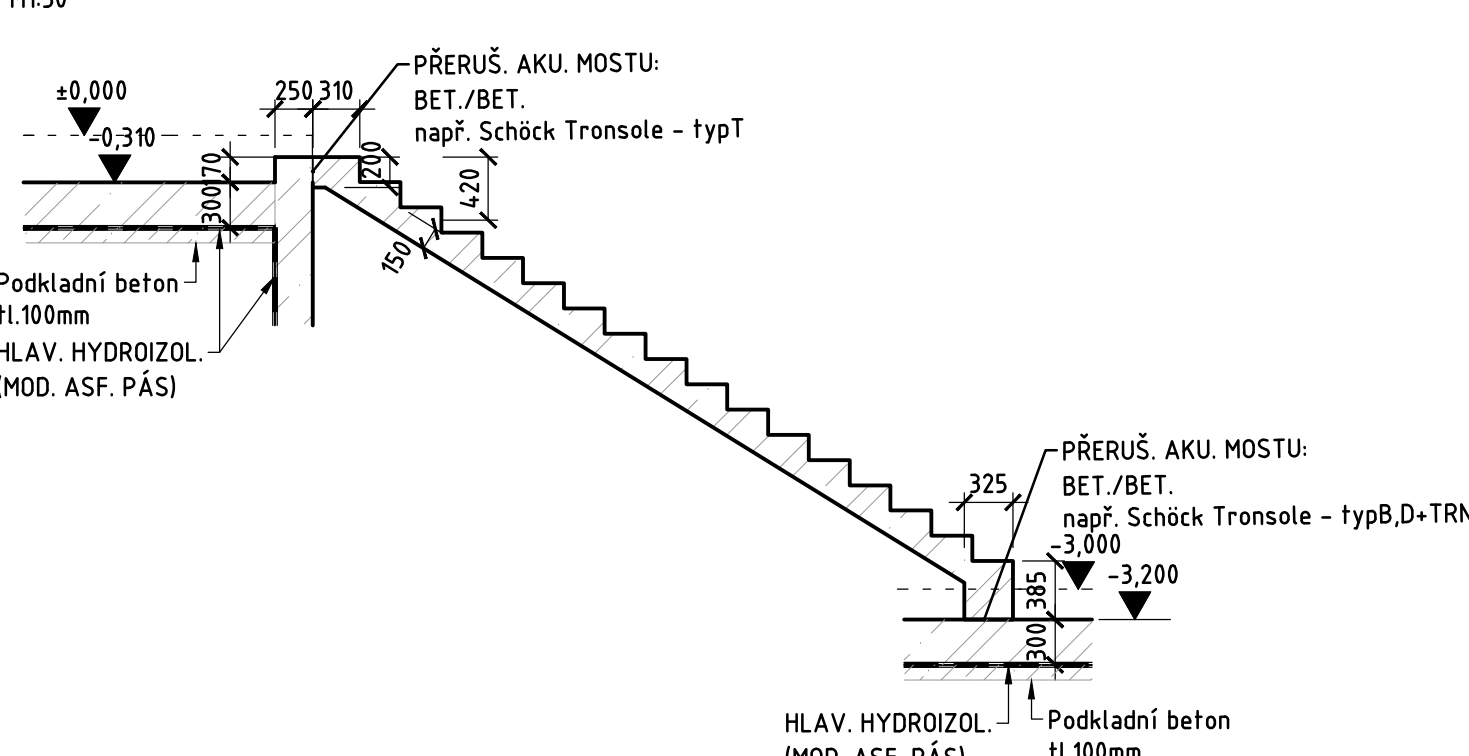


TVAR ZÁKLADOVÉ DESKY 1.PP
M 1:100

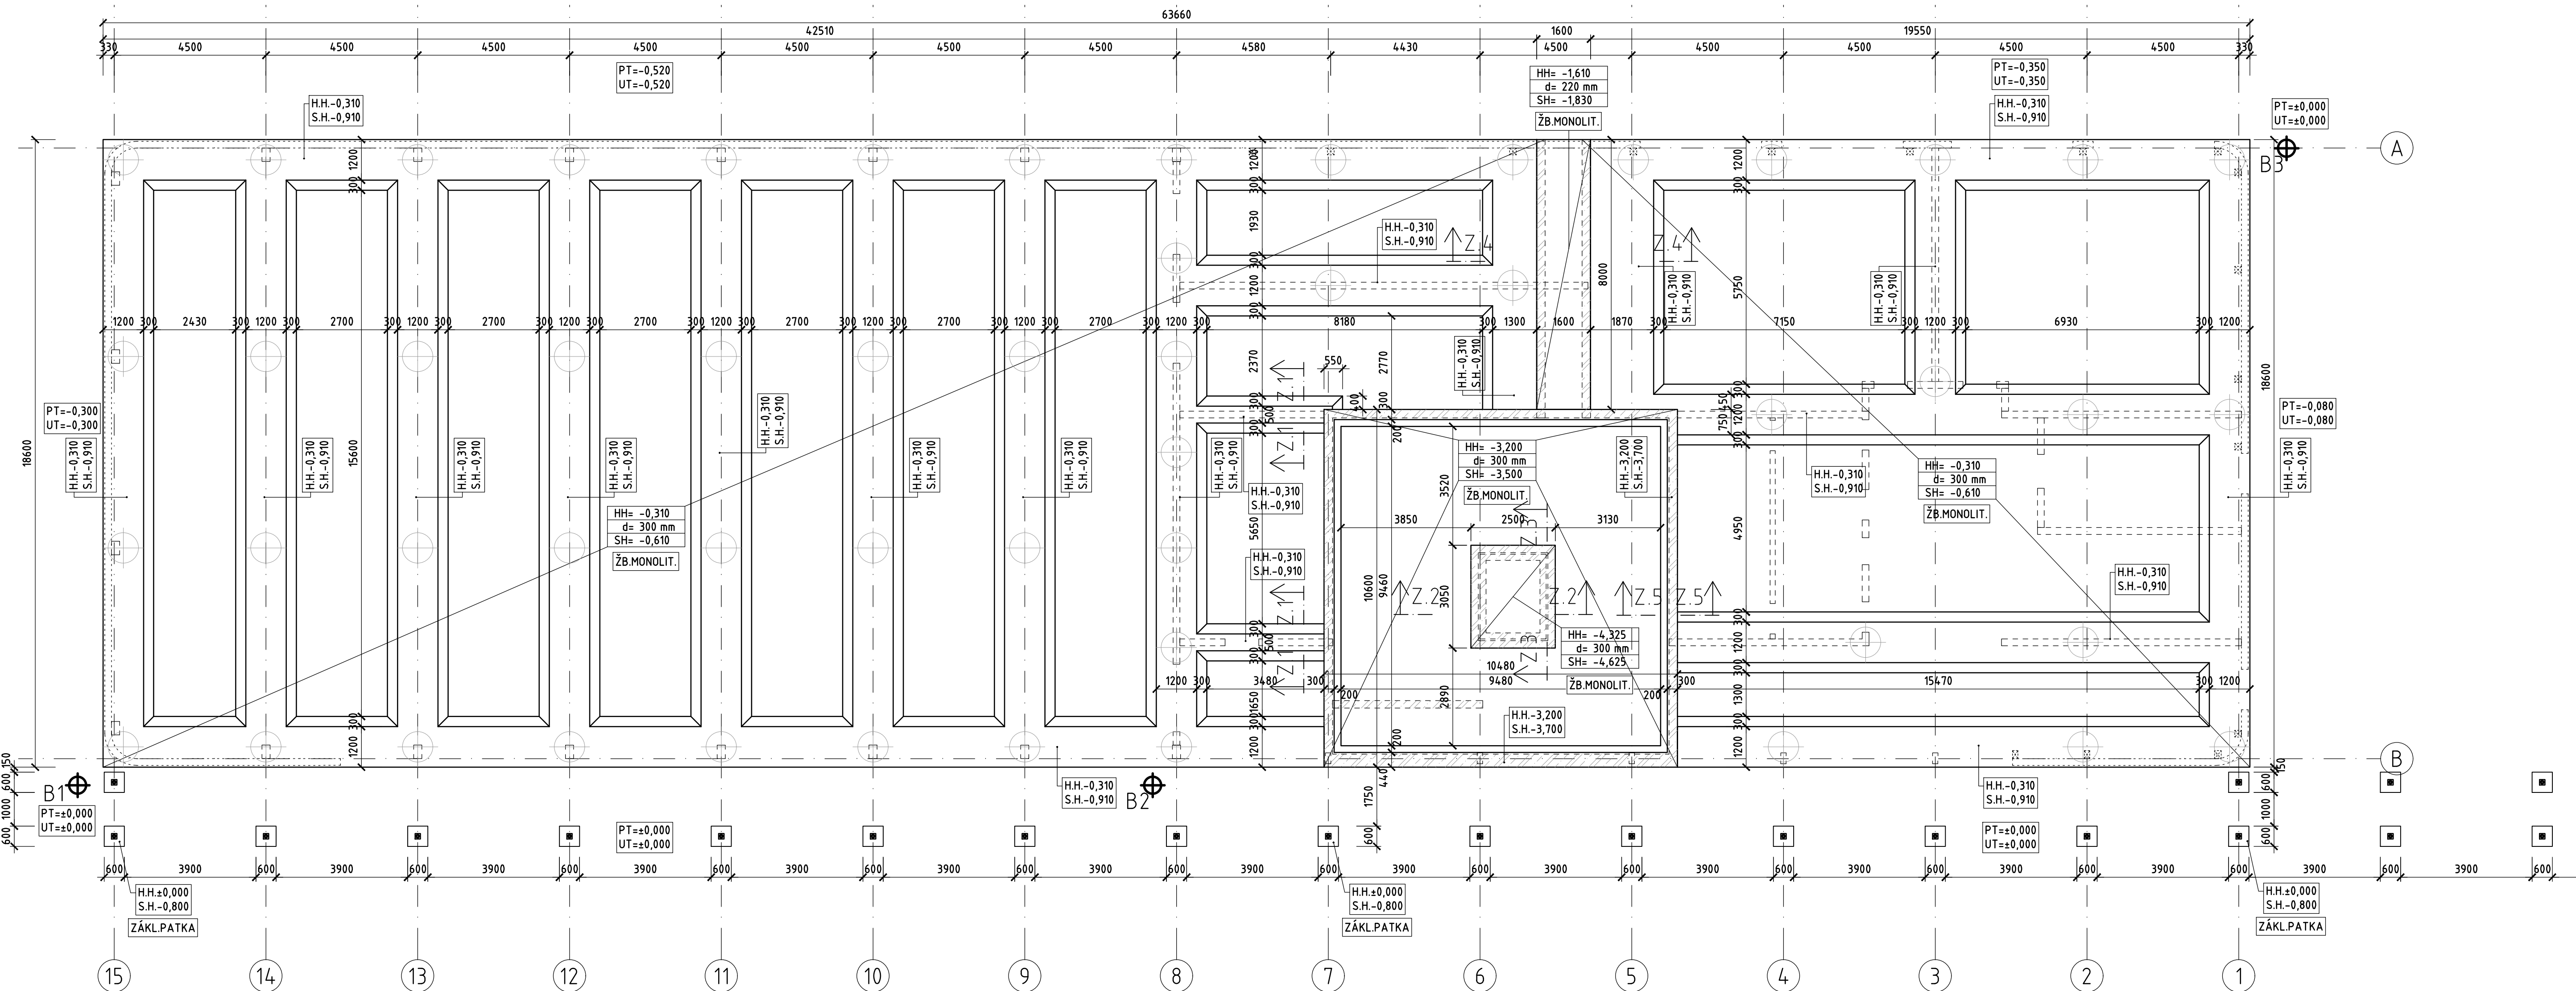


VZOROVÝ ŘEZ OBVOD. PASEM

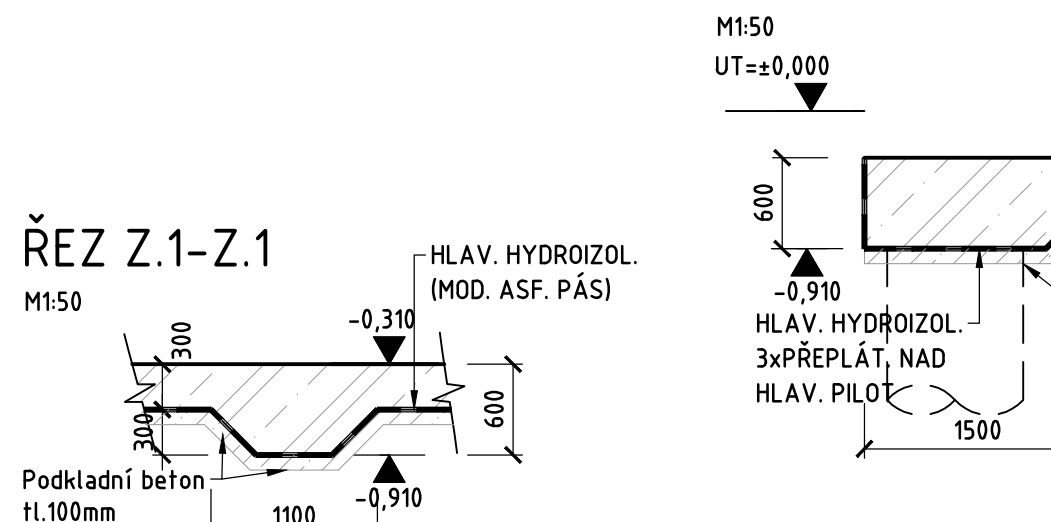


ŘEZ Z.2-Z.2

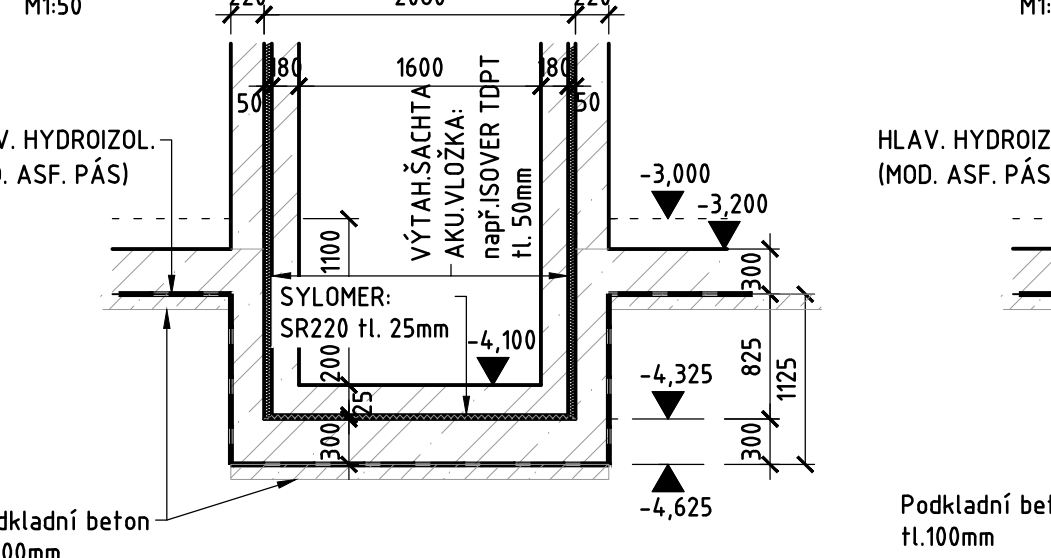


ŘEZ Z.4-Z.4

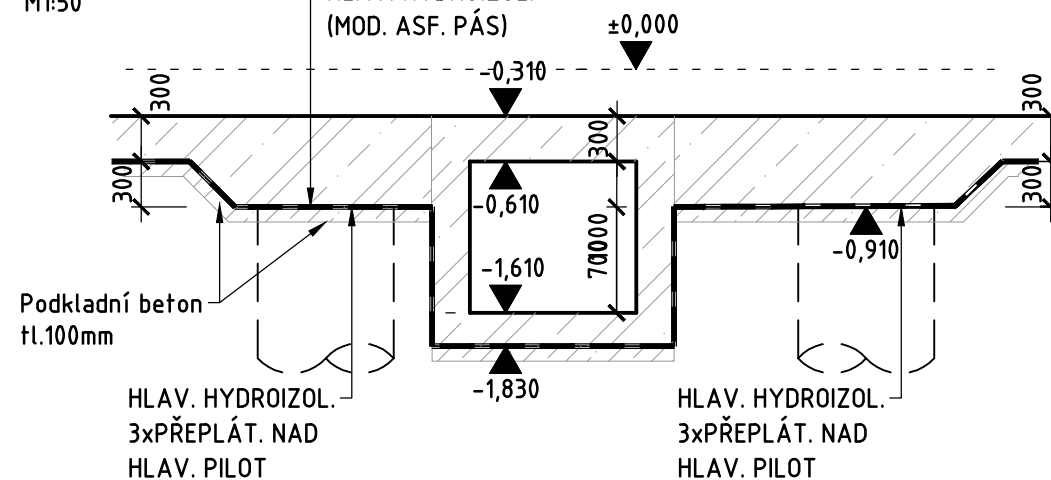


VZOROVÝ ŘEZ
VNITR. PASEM

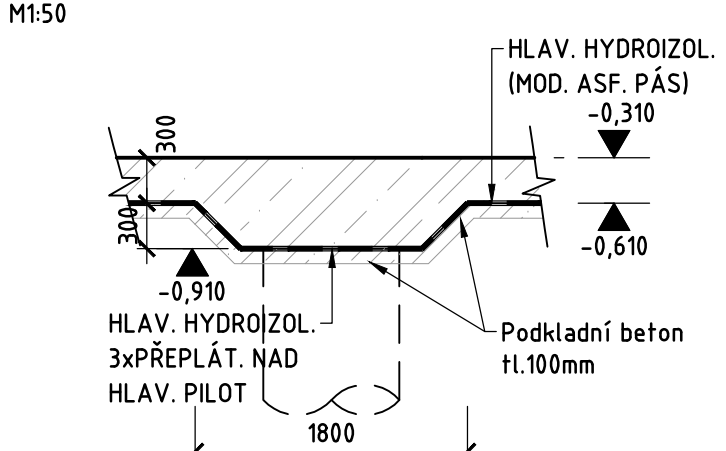



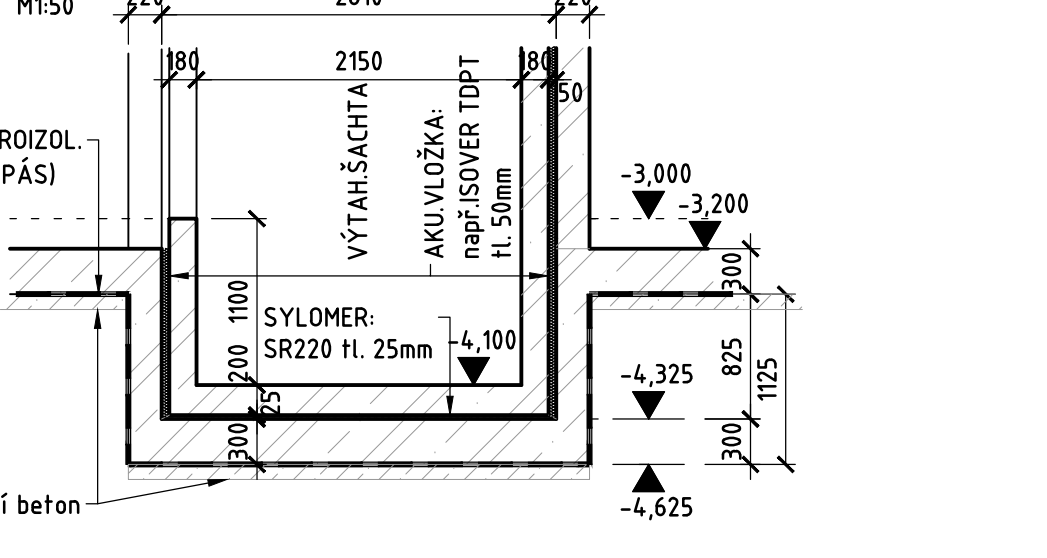



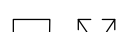

ŘEZ Z.3-Z.3
M450 220

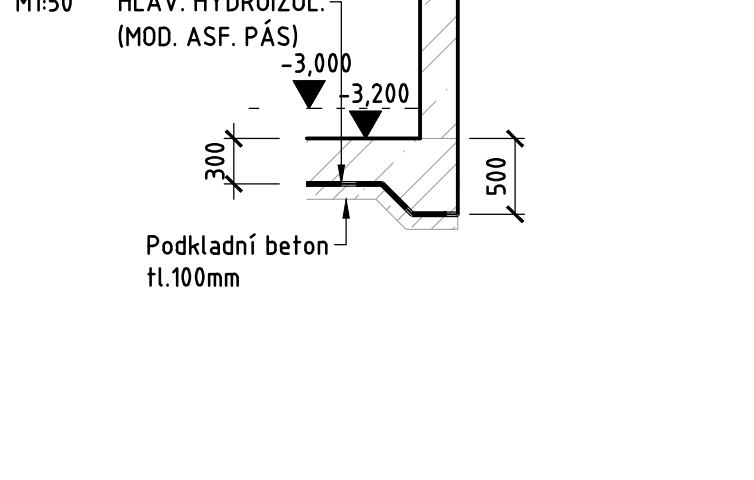

ŘEZ Z.5-Z.5

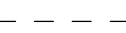

LEGENDA MATERIÁLŮ:

- | | |
|-------------------------------------------------------------------------------------|-------------------------------------------------------------------|
|  | MONOLIT. ŽELEZOBE. (PŮDORYS ; ŘEZ) |
|  | NAVAZUJÍCÍ DŘEV. KONSTRUKCE - VNITŘNÍ: CLT PANEL |
|  | NAVAZUJÍCÍ DŘEV. KONSTRUKCE - OBVOD: DŘEV. PŘÍHRAD. "TWO BY FOUR" |
|  | NAVAZUJÍCÍ DŘEV. KONSTRUKCE - SLOUPY: LEP. LAMEL. GL 24h |
|  | NAVAZUJÍCÍ BET. KONSTRUKCE - STĚNA (PŮDORYS) |
|  | PODKLADNÍ BET. (ŘEZ) |
|  | PATKY SLOUPŮ LOUBÍ S.O.2 (PŮDORYS) |
|  | OBRYŠ ŽELEZOBE. ZÁKL. DESKY (PŮDORYS) |

MATERIÁL Y:

BETON DLE NOREM ČSN EN 206-1+A2 A ČSN EN 1992

MONOLITICKÉ KONSTRUKCE:

PODKLADNÍ BET.: C12/15n-X0 ("HUBENÝ BET.")

ZÁKL. DESKA 1.PP C30/37-XC1-CI 0,4-Dmax22-S4

STĚNY 1.PP: C30/37-XC1-Cl 0,4-Dmax22-S4

VÝTAH.ŠACHTA: C30/37-XC1-CI 0,4-Dmax22-S4

PILOTY: C25/30-XC2-XA1-Cl 0,4-Dmax22-S

PATKY SLOUPKU: C25/30-XC2-S4
 x x x x


POZNÁMKY

PUZNAK 1:

HUTNĚNÝM ŠTĚRKO-PÍSKOVÝM NASYPEM V MIN. TL. 0,3m, NÁSYP HUTNĚN NA Edef,2=-min.40MPa, Edef,2/Edef,1,2,2 - ROZHODUJÍCÍ JE POZITIVNÍ NÁLEZ. HORNIN. HORIZONTU (min.R5)

REVIZE		
číslo	datum	popis revize
00	08/23	vydání hrubopisu
01	11/23	zpracování připomínek HZS
02	01/24	vydání čistopisu

$\pm 0,000 = 225,00 \text{ m.n.m.}$ Balt po vyrovnání

ZODPOVEDNÝ PRÍJEMKÁR: <i>Chodora</i> Ing. Ján Chodora	AUTÓR: <i>Byjag</i> Ing. Ivan Byjag	PROJEKTANT ČASŤI: Vibak, spol. s r. o. v Oľdruhu (250075) 100 00 PRÁHA 10		GENERÁLNY PRÍJEMKÁR: Ing. Ján Chodora Marslava 128 150 00 Praha vibak@vibak.cz	
INVESTOR:	Mestská časť Praha 5, nám. 10. júna 4, 150 22 Praha 5			SÚD:	PRÁVE:
STAVBA:	Nová hlaťobovňa vnútorná dŕsná v areáli ZŠ Pod Ľupčou, 22. Ľupčou 5			SOÚSTRAHA:	12.12.2023
ČASŤ:	D.1.2	STAVBNÝ OBLAST:	D.1.2		
		SO 1 - BUDOVA TĽOČOVNÝ			
ČÍSLO REVIZIE:	02	VÝKRES:	TVAR ZAKLADOVÉ DESKY 1 PP TVAR STROPU NAD 1. PP	DATUM:	PRÍLOHA ČÍSLO:
				8/2023	
				MÉRIŠTO:	1:100 1:50
					D.1.2.3