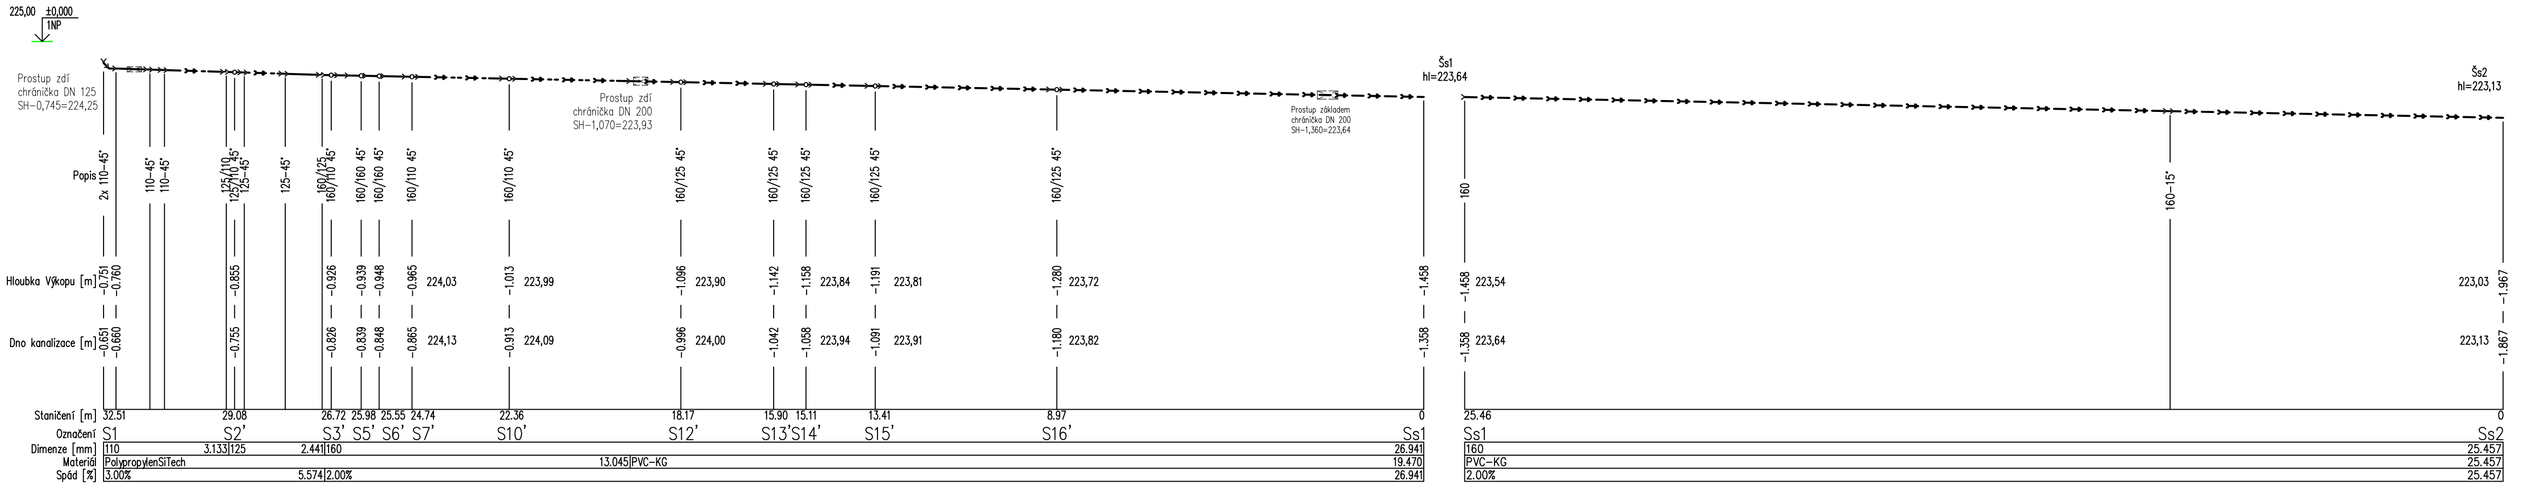

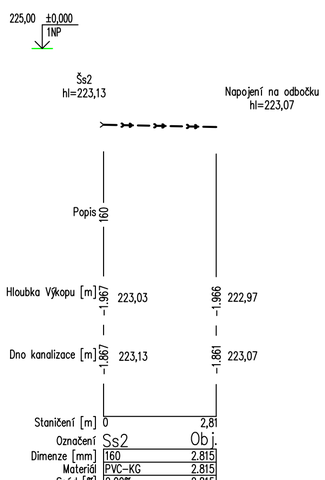

Legenda potrubí:

- Potrubí splašková kanalizace – KG PVC (oranžová barva) v zemi
- Potrubí splaškové kanalizace – tichý odpadní systém (Wavin SiTech+)

Souřadný systém: S-JTSK

±0.000 = 225,00 m.n.m. Balt po vyrovnání

ZODPOVĚDNÝ PROJEKTANT: Mgr. akad. arch. Pavel Joba	AUTOŘI: Ing. arch. Tereza Březovská, Ing. arch. Jakub Havlas, Mgr. akad. arch. Pavel Joba	PROJEKTANT ČÁSTI: **Miroslav Borovanský, Dipl.tech.,** Tel: 724 257 102, Autorizovaný technik pro pozemní stavby a TPS zdravotní techniku, ČKAIT 0101867, Jana Kollára 14, České Budějovice 370 07	GENERÁLNÍ PROJEKTANT: Atelier M1 architekti s.r.o., Markétská 1/28, 169 00 Praha 6, info@atelierm1.cz	
INVESTOR: Městská část Praha 5, nám. 14 října 4, 150 22, Praha 5			SOD: 0035/0/OPRU/22 ze dne 12.10.2022	PARÉ:
STAVBA: Nová hala tělocvičny včetně dalších prostor v areálu ZŠ Pod Žvahovem, Pod Žvahovem 463, 150 00 Praha 5-Hlubočepy			POČET PARÉ: 0-6	
			STUPEŇ: DUSP	
ČÁST: D.2.1 - ZTI	STAVEBNÍ OBJEKT: SO 07 - Areálová přípojka kanalizace		DATUM: 08/2023	PŘÍLOHA ČÍSLO: D.2.1.2
ČÍSLO REVIZE: 00	VÝKRES: PODÉLNÝ PROFIL - SPLAŠKOVÁ KANALIZACE		MĚŘÍTKO: 1:100	