


DETAIL ULOŽENÍ KANALIZAČNÍHO POTRUBÍ – GRAVITAČNÍHO


1:20

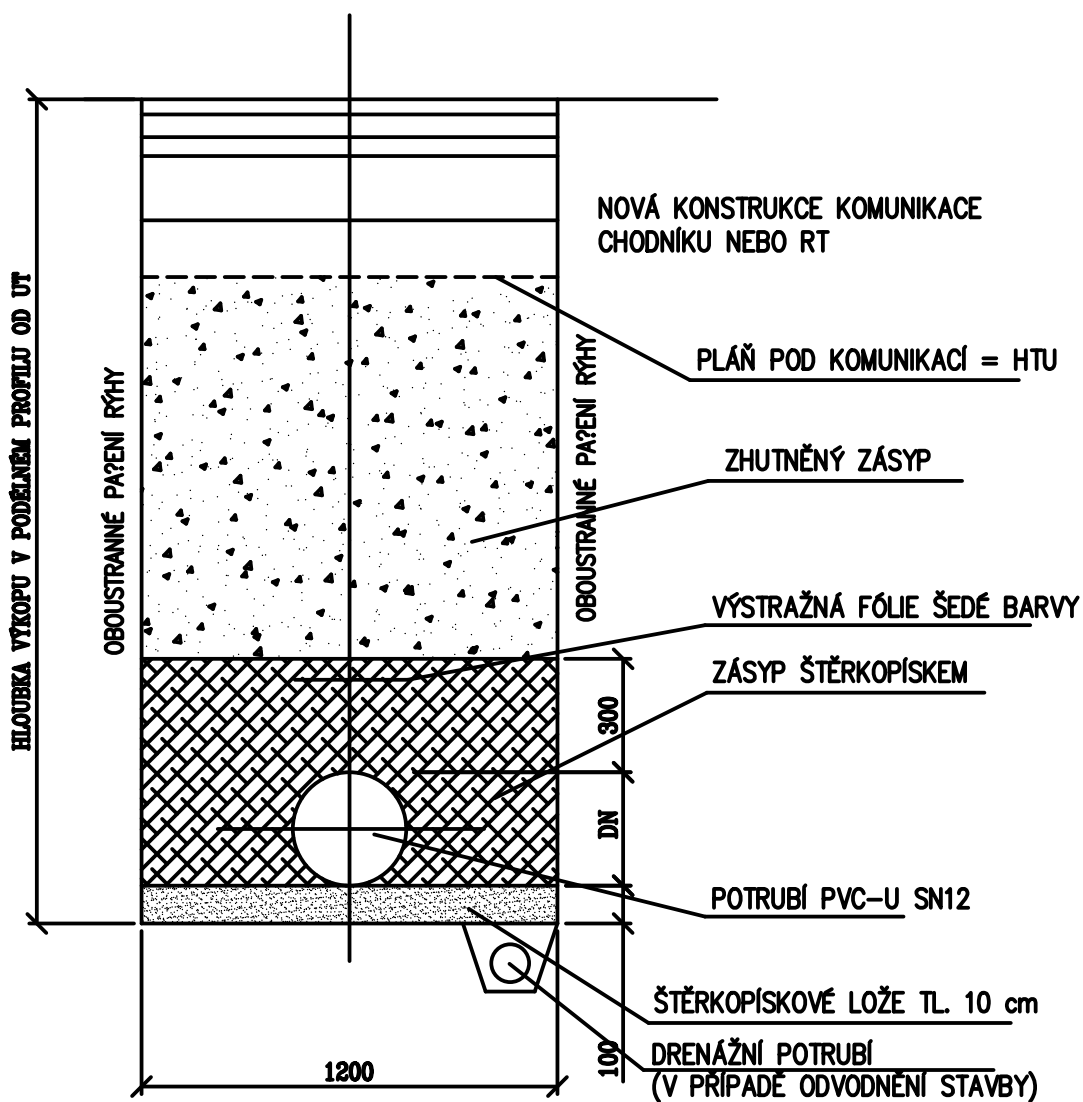

Souřadný systém: S-JTSK

±0.000 = 225,00 m.n.m. Balt po vyrovnání



ZODPOVĚDNÝ PROJEKTANT: Mgr. akad. arch. Pavel Joba	AUTORI: Ing. arch. Tereza Březovská Ing. arch. Jakub Havlas Mgr. akad. arch. Pavel Joba	PROJEKTANT ČÁSTI: Miroslav Borovanský, Dipl.tech., Tel: 724 257 102 Autorizovaný technik pro pozemní stavby a TPS zdravotní techniku, ČKAIT 0101867 Jana Kollára 14, České Budějovice 370 07	GENERÁLNÍ PROJEKTANT: Atelier M1 architekti s.r.o. Markétská 1/28 169 00 Praha 6 info@atelierm1.cz	
INVESTOR: Městská část Praha 5, nám. 14 října 4, 150 22, Praha 5	SOD: 0035/0/OPRI/22 ze dne 12.10.2022	PARÉ: 0-6	STUPEŇ: DUSP	
STAVBA: Nová hala tělocvičny včetně dalších prostor v areálu ZŠ Pod Žvahovem, Pod Žvahovem 463, 150 00 Praha 5-Hlubočepy	ČÁST: D.2.1 - ZTI	STAVEBNÍ OBJEKT: SO 07 - Areálová přípojka kanalizace	DATUM: 08/2023	PŘÍLOHA ČÍSLO: D.2.1.4
ČÍSLO REVIZE: 00	VÝKRES: DETAIL ULOŽENÍ KANLIZAČNÍHO POTRUBÍ	MĚŘÍTKO: 1:20		