
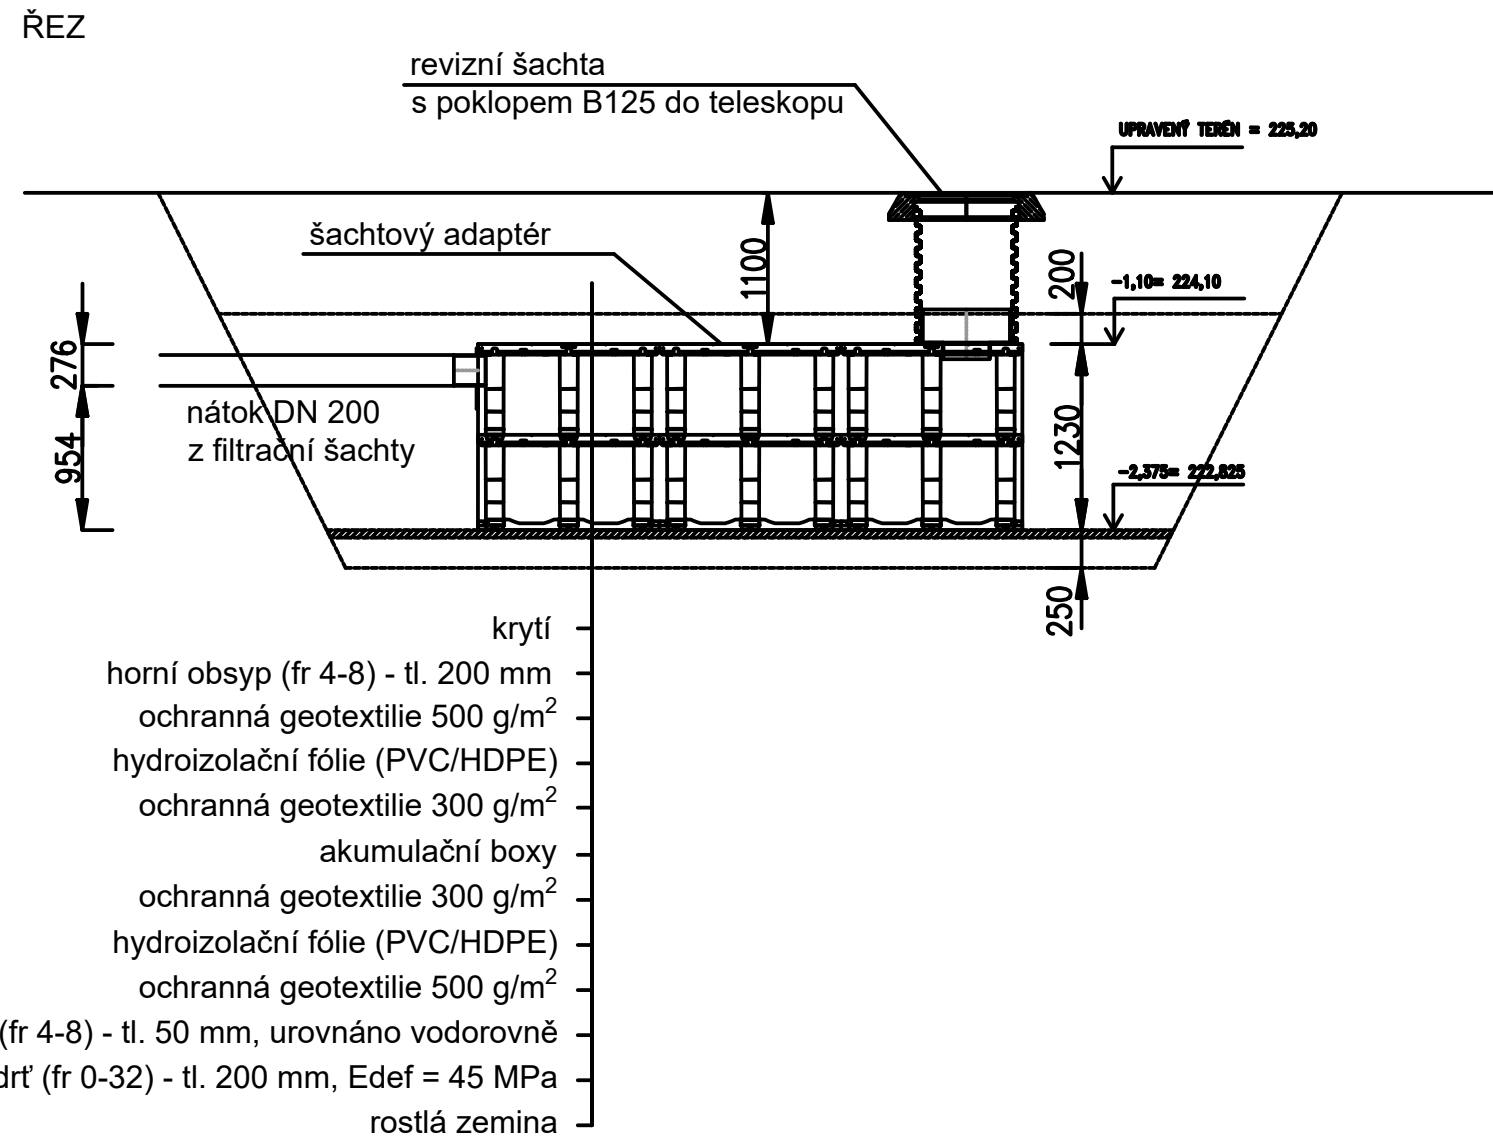



SCHÉMA VSAKOVACÍ GALERIE Z PLASTOVÝCH BLOKŮ
DLE HGP NÁVRH: 16,2 x 2,4 x 1,275 m (dxšxv)

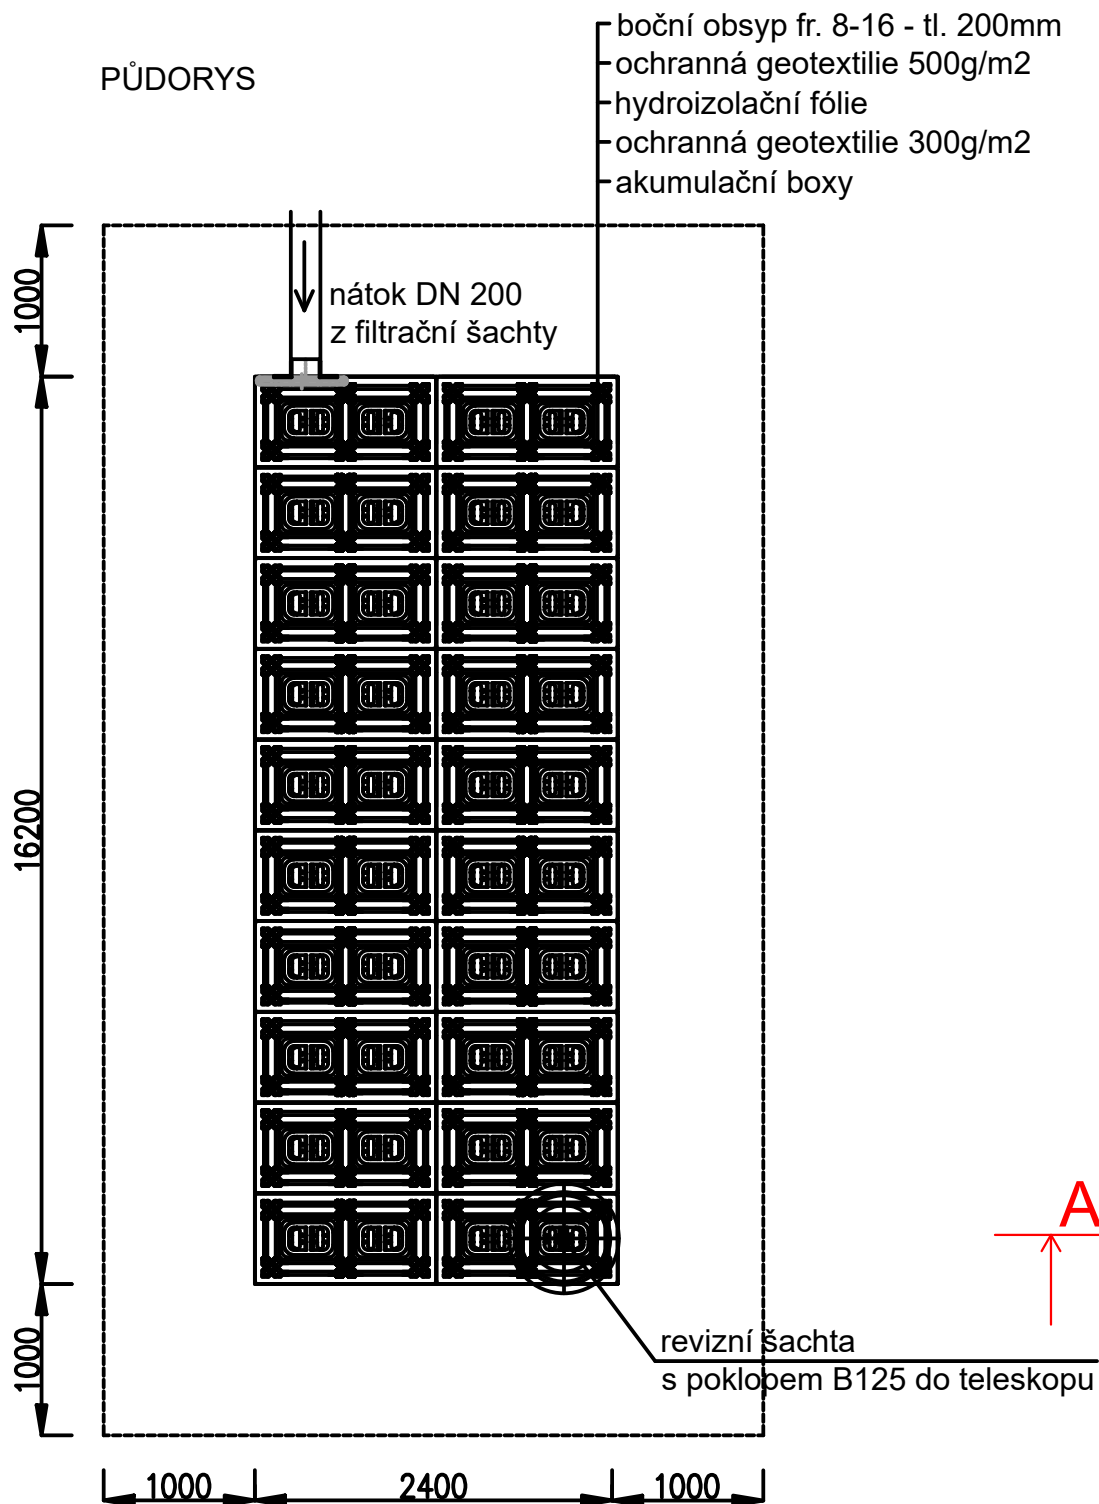

Souřadný systém: S-JTSK
±0.000 = 225,00 m.n.m. Balt po vyrovnání

ZODPOVĚDNÝ PROJEKTANT: Mgr. akad. arch. Pavel Joba		AUTOŘI: Ing. arch. Tereza Březovská Ing. arch. Jakub Havlas Mgr. akad. arch. Pavel Joba		PROJEKTANT ČÁSTI: Ing. Jana Máchová - Vodohospodářská projekce Autorizovaný inženýr pro vodohospodářské stavby , ČKAIT 0101441 Dříteň 276, 373 51 Dříteň M.BOROVANSKÝ, DIPL.TECH., TEL: +420724257102		GENERÁLNÍ PROJEKTANT: Atelier M1 architekti s.r.o. Markétská 1/28 169 00 Praha 6 info@atelierm1.cz			
INVESTOR: Městská část Praha 5, nám. 14 října 4, 150 22, Praha 5						SOD: 0035/0/OPRI/22 ze dne 12.10.2022		PARÉ: 0-6 DUSP	
						POČET PARÉ: 0-6			
STAVBA: Nová hala tělocvičny včetně dalších prostor v areálu ZŠ Pod Žvahovem, Pod Žvahovem 463, 150 00 Praha 5-Hlubočepy						STUPEŇ: DUSP		PŘÍLOHA ČÍSLO: D.2.3.3	
ČÁST: D.2.3 - VHS		STAVEBNÍ OBJEKT: SO 08 - Areálová dešťová kanalizace vč.vsaku				DATUM: 08/2023			
ČÍSLO REVIZE: 00		VÝKRES: SCHÉMA VSAKU				MĚŘÍTKO: 1:50			