


DETAIL ULOŽENÍ KANALIZAČNÍHO POTRUBÍ


1:20

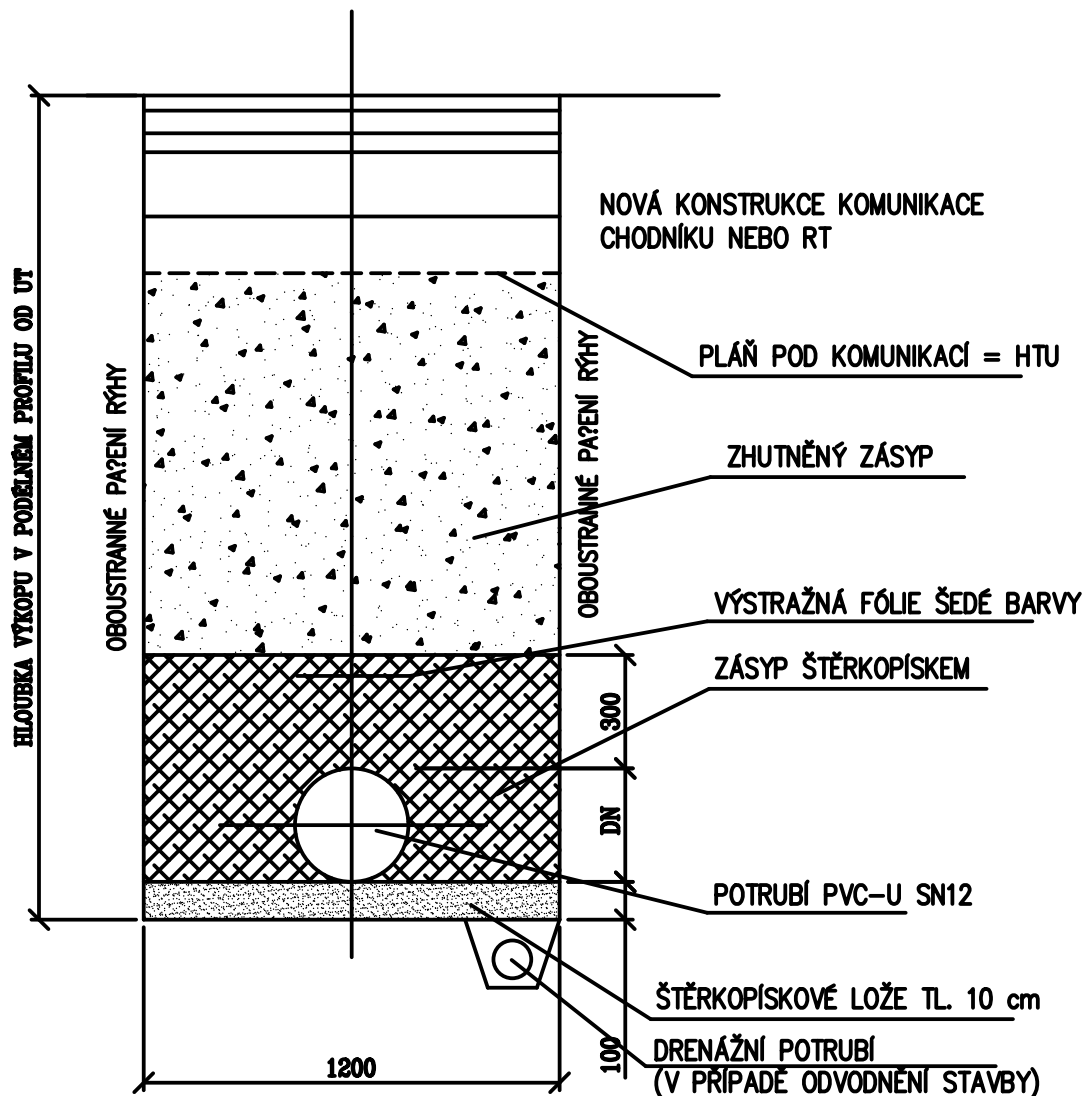

Souřadný systém: S-JTSK

±0.000 = 225,00 m.n.m. Balt po vyrovnání



ZODPOVĚDNÝ PROJEKTANT: Mgr. akad. arch. Pavel Joba	AUTORI: Ing. arch. Tereza Březovská Ing. arch. Jakub Havlas Mgr. akad. arch. Pavel Joba	PROJEKTANT ČÁSTI: Ing. Jana Máchová - Vodohospodářská projekce Autorizovaný inženýr pro vodohospodářské stavby, ČKAIT 0101441 Dříteň 276, 373 51 Dříteň M.BOROVANSKÝ, DIPL.TECH., TEL.: +420724257102	GENERÁLNÍ PROJEKTANT: Atelier M1 architekti s.r.o. Markétská 1/28 169 00 Praha 6 info@atelierm1.cz	
INVESTOR: Městská část Praha 5, nám. 14 října 4, 150 22, Praha 5			SOD: 0035/0/OPRI/22 ze dne 12.10.2022	PARÉ: 0-6 DUSP
STAVBA: Nová hala tělocvičny včetně dalších prostor v areálu ZŠ Pod Žvahovem, Pod Žvahovem 463, 150 00 Praha 5-Hlubočepy			POČET PARÉ: DUSP	
ČÁST: D.2.3 - VHS	STAVEBNÍ OBJEKT: SO 08 - Areálová dešťová kanalizace vč.vsaku		DATUM: 08/2023	PŘÍLOHA ČÍSLO: D.2.3.6
ČÍSLO REVIZE: 00	VÝKRES: DETAIL ULOŽENÍ KANALIZAČNÍHO POTRUBÍ		MĚŘÍTKO: 1:20	