


LEGENDA

- ODSTRAŇOVANÁ STAVBA HRÍŠTĚ
- 640/7 HRANICE PARCEL A ČÍSLO KN
- ODSTRAŇOVANÉ OBJEKTY
- HLAVNÍ OBJEKTY ZŠ
- STÁVAJÍCÍ OBJEKTY ZŠ

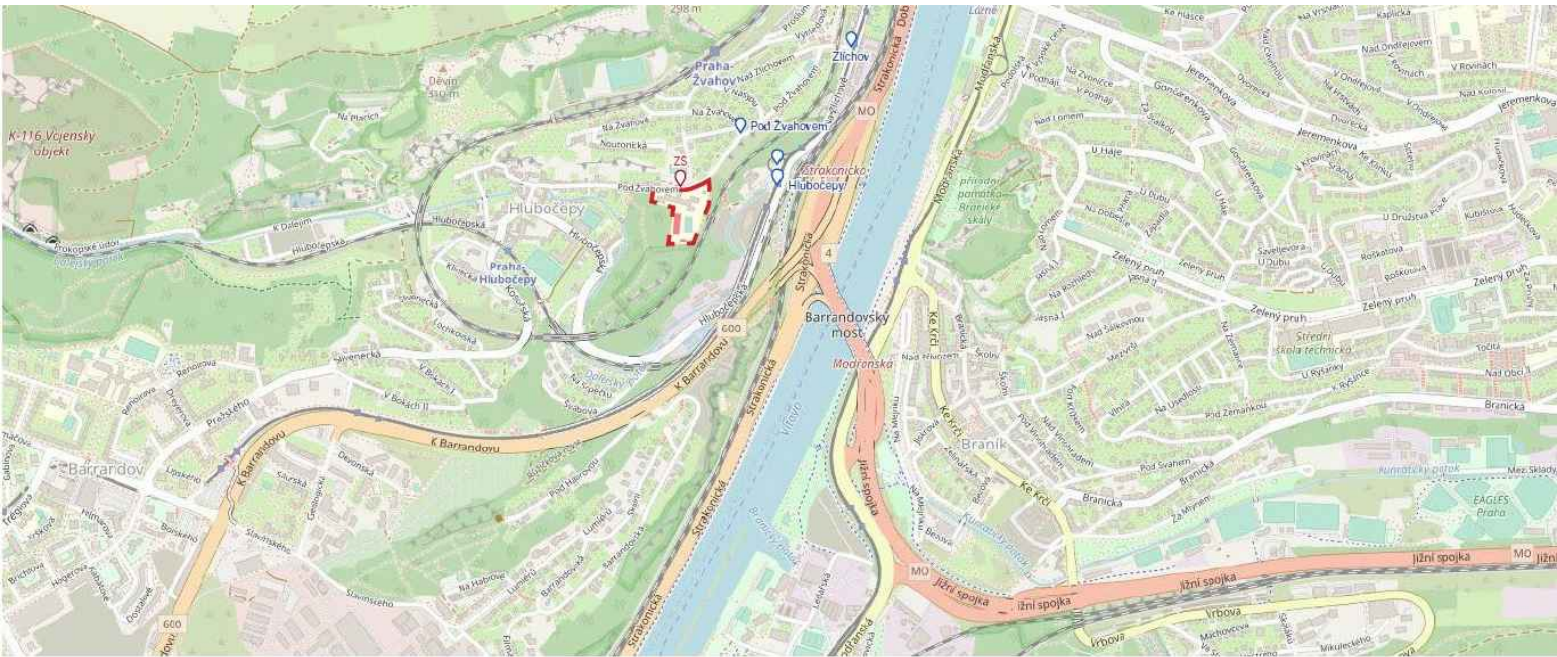

— — — ZŠ Pod Žvahovem

ZODPOVĚDNÝ PROJEKTANT:	AUTORI:	PROJEKTANT ČÁSTI:	GENERÁLNÍ PROJEKTANT:	
Mgr. akad. arch. Pavel Joba	Ing. arch. Tereza Březovská Ing. arch. Jan Hájek Ing. arch. Jakub Havlas Mgr. akad. arch. Pavel Joba	Atelier M1 architekti s.r.o.	Atelier M1 architekti s.r.o. Markétská 1/28 169 00 Praha 6 info@atelierm1.cz	
INVESTOR:	Městská část Praha 5, nám. 14. října 4, 150 22, Praha 5		SOD:	PARÉ:
STAVBA:	ZŠ Pod Žvahovem – sportovní hřiště Pod Žvahovem 463, 150 00 Praha 5-Hlubočepy		POČET PARÉ:	
ČÁST:	C.SITUACE		STUPEŇ:	DBP
ČÍSLO REVIZE:	VÝKRES:	STAVEBNÍ OBJEKT:	DATUM:	PŘÍLOHA ČÍSLO:
		Bourací práce	09/2023	C.1
SITUACE ŠIRŠÍCH VZTAHŮ			MĚŘÍTKO:	
			1:500	