



Váš dopis zn.: elektronické podání  
Ze dne: 14.09.2023  
Naše zna ka: REVE/20230914-002/ES

**Atelier M1 architekti, s.r.o.**

Markétská 1/28  
16900 Praha

Vy izuje: Dušan Taká  
Telefon: 602 784 131  
E-mail: dusan.takac@veolia.com  
Datum: 15.09.2023

**Slou ené vyjád ení k existenci sítí**  
provozovaných spole ností  
**Veolia Energie R, a.s. a Veolia Energie Praha, a.s.**

Název akce:	ZŠ Pod Žvahovem – sportovní h išt	
Lokaliza ní údaje:	Okres:	Hlavní m sto Praha
	Obec:	Praha
	Název k.ú.:	Hlubo epy
Zájmové území:	Vymezeno v situaci uvedené v p íloze	
Kontaktní osoba:	Jakub Havlas	
Kontaktní údaje: tel., e-mail	+420604649333, havlas@atelierm1.cz	
Platnost vyjád ení:	1 rok ode dne vyhotovení 15.09.2023	

Ve Vámi vyzna eném zájmovém území

**nedojde k dot ení**

za ízení ve správ Veolia Energie R, a.s.

**a**

**nedojde k dot ení**


za ízení ve správ Veolia Energie Praha, a.s.

**Ing. Josef Hasman**  
Nám stek Distribuce a služeb  
Veolia Energie R, a.s., Region echy

Tel.: + 420 221 511 948  
E-mail: josef.hasman@veolia.com

**Jan Zdrálek**  
editel spole nosti  
Veolia Energie Praha, a.s.

Tel.: + 420 266 752 600  
E-mail: jan.zdralek@veolia.com

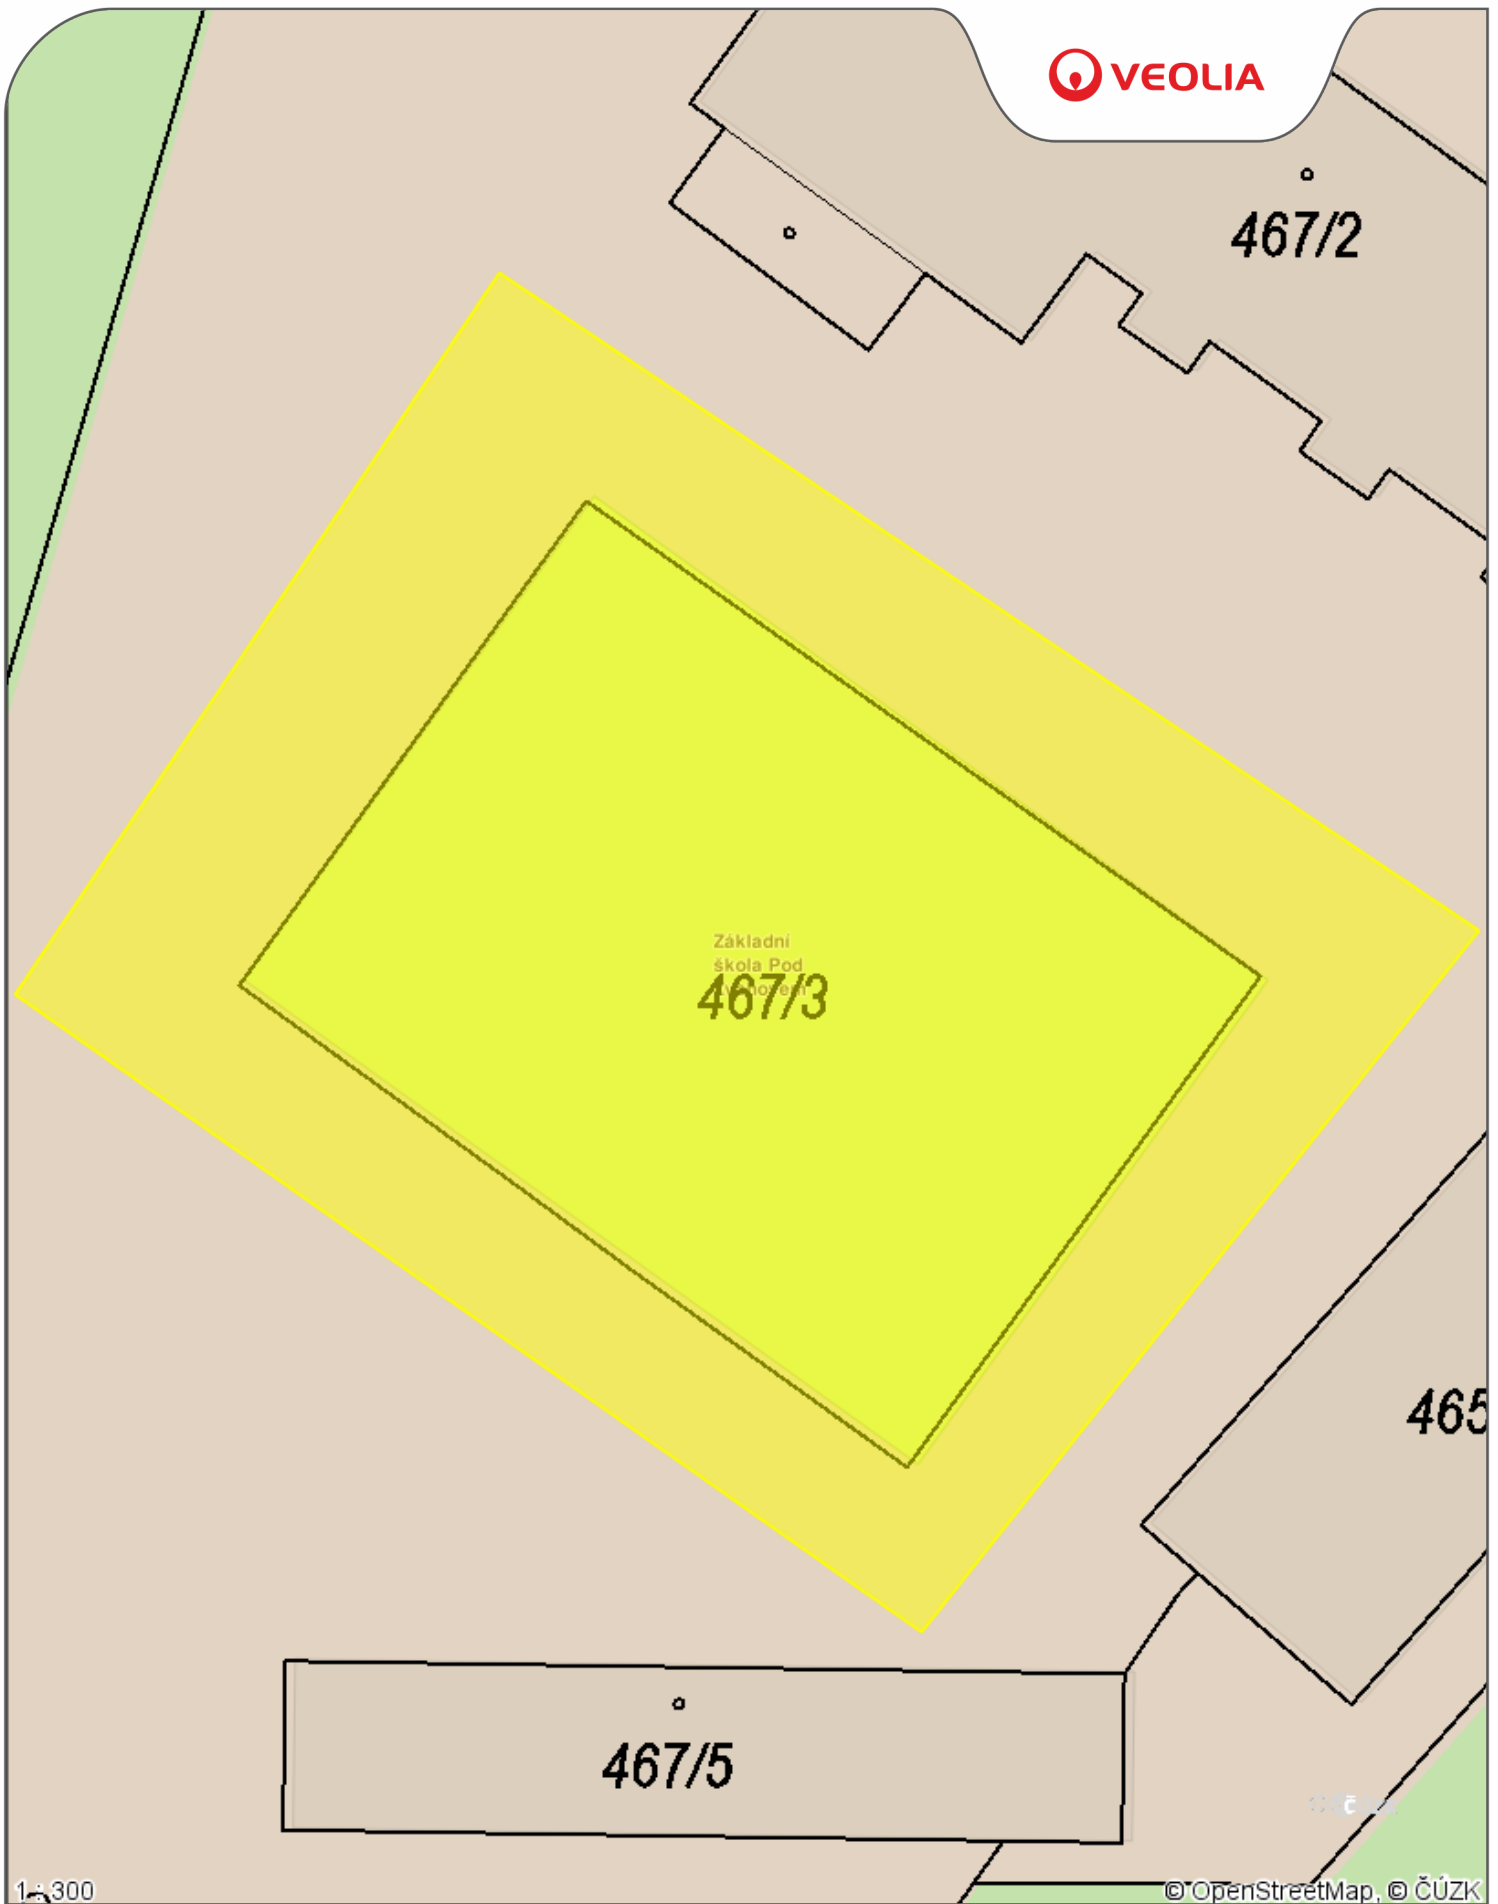






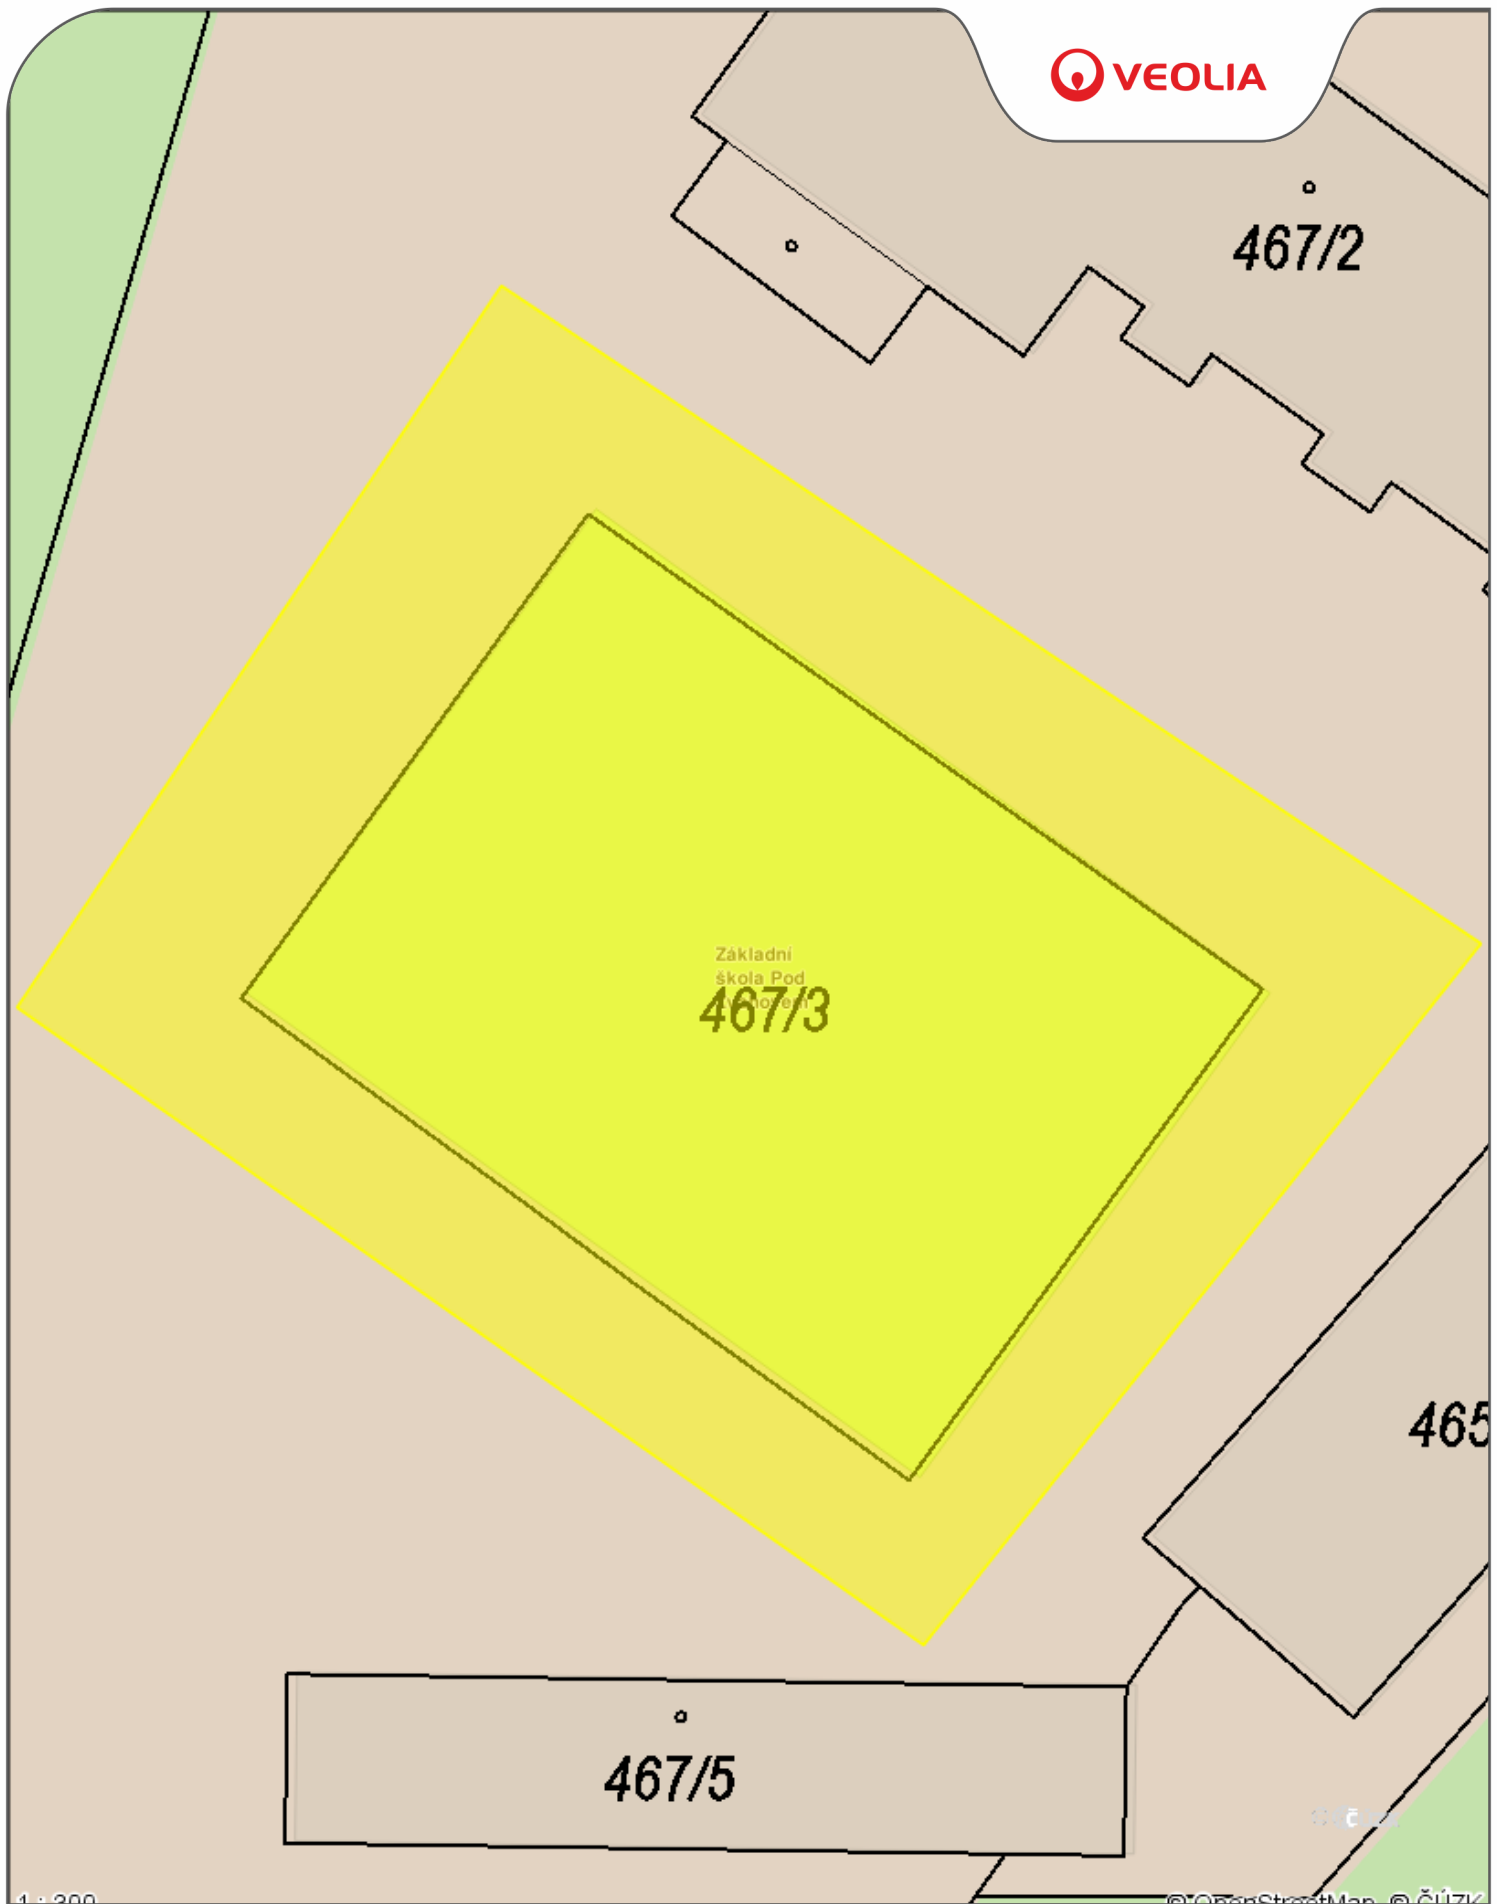
**Příloha .1 - situace stanoviště Veolia Energie R, a.s.**

Datum: **15.09.2023**

Vyřizuje: **Dušan Taká**

**Legenda:**

-  Tepelné podzemní rozvody
-  Tepelné nadzemní rozvody
-  Ostatní podzemní rozvody
-  Ostatní nadzemní rozvody
-  Stavební objekty








**Příloha .2 - situace stanoviště Veolia Energie Praha, a.s.**

Datum: **15.09.2023**

Vyřizuje: **Dušan Taká**

**Legenda:**

-  Tepelné podzemní rozvody
-  Tepelné nadzemní rozvody
-  Ostatní podzemní rozvody
-  Ostatní nadzemní rozvody
-  Stavební objekty