



Váš dopis zn.: elektronické podání
Ze dne: 14.09.2023
Naše zna ka: REVE/20230916-001/ES

Atelier M1 architekti, s.r.o.

Markétská 1/28
16900 Praha

Vy izuje: Dušan Taká
Telefon: 602 784 131
E-mail: dusan.takac@veolia.com
Datum: 18.09.2023

Slou ené vyjád ení k existenci sítí
provozovaných spole ností
Veolia Energie R, a.s. a Veolia Energie Praha, a.s.

Název akce:	ZŠ Pod Žvahovem – sportovní h íšt , Dokumentace bouracích prací	
Lokaliza ní údaje:	Okres:	Hlavní m sto Praha
	Obec:	Praha
	Název k.ú.:	Hlubo epy
Zájmové území:	Vymezeno v situaci uvedené v p íloze	
Kontaktní osoba:	Ing. arch. Jakub Havlas	
Kontaktní údaje: tel., e-mail	+420604649333, havlas@atelierm1.cz	
Platnost vyjád ení:	1 rok ode dne vyhotovení 18.09.2023	

Ve Vámi vyzna eném zájmovém území

nedojde k dot ení

za ízení ve správ Veolia Energie R, a.s.

a

nedojde k dot ení


za ízení ve správ Veolia Energie Praha, a.s.

Ing. Josef Hasman
Nám stek Distribuce a služeb
Veolia Energie R, a.s., Region echy

Tel.: + 420 221 511 948
E-mail: josef.hasman@veolia.com

Jan Zdrálek
editel spole nosti
Veolia Energie Praha, a.s.

Tel.: + 420 266 752 600
E-mail: jan.zdralek@veolia.com

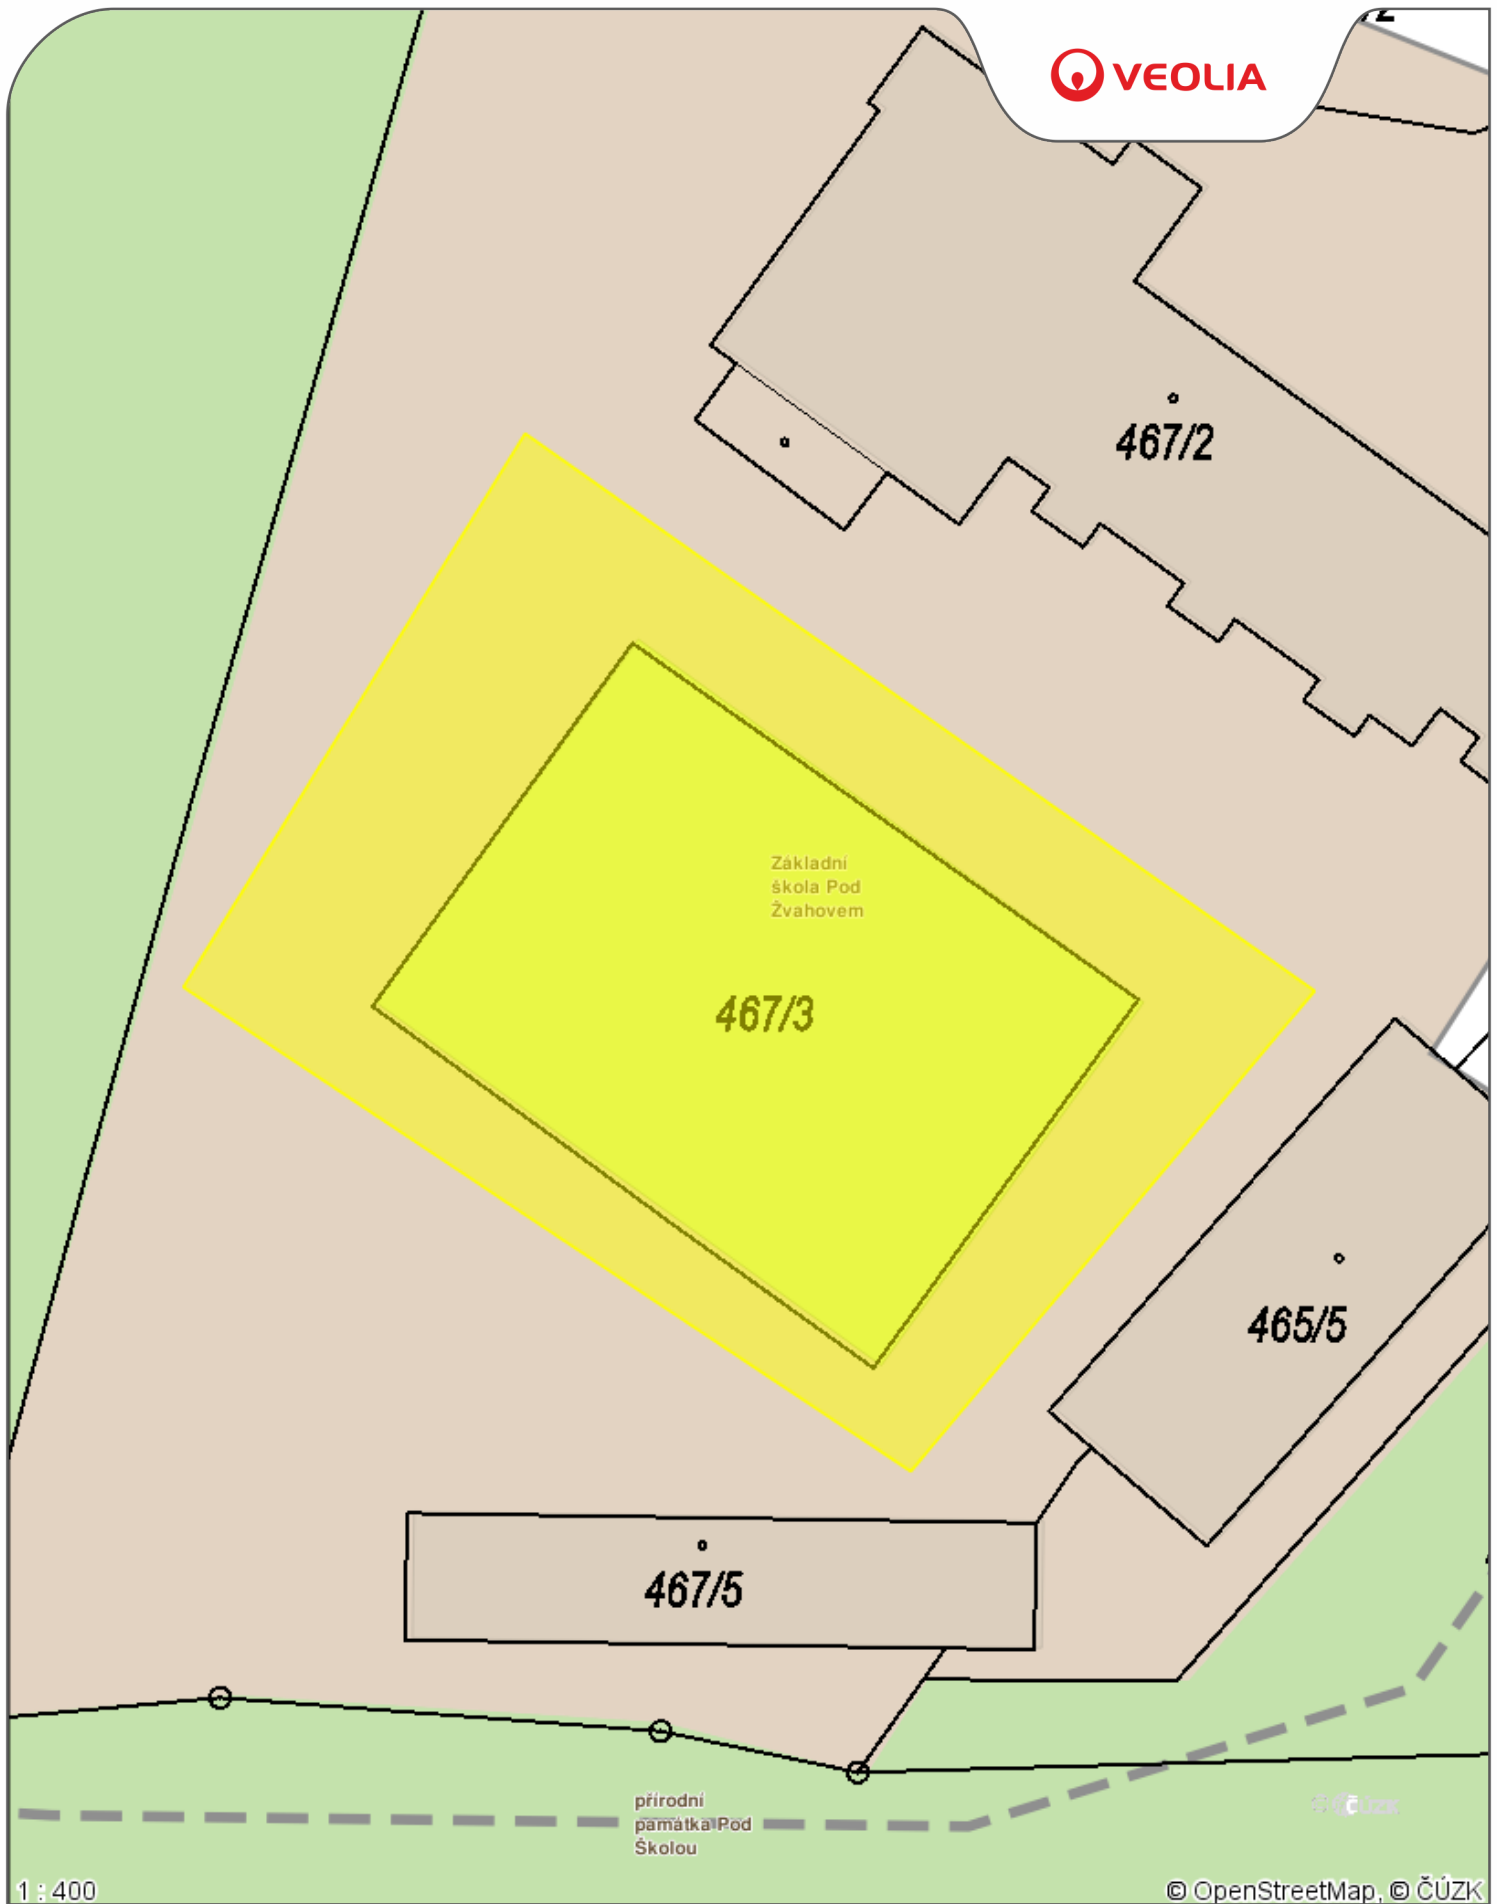


Příloha .1 - situace stanoviště Veolia Energie R, a.s.

Datum: **18.09.2023**

Vyřizuje: **Dušan Taká**

Legenda:

- Tepelné podzemní rozvody
- Tepelné nadzemní rozvody
- Ostatní podzemní rozvody
- Ostatní nadzemní rozvody
- Stavební objekty

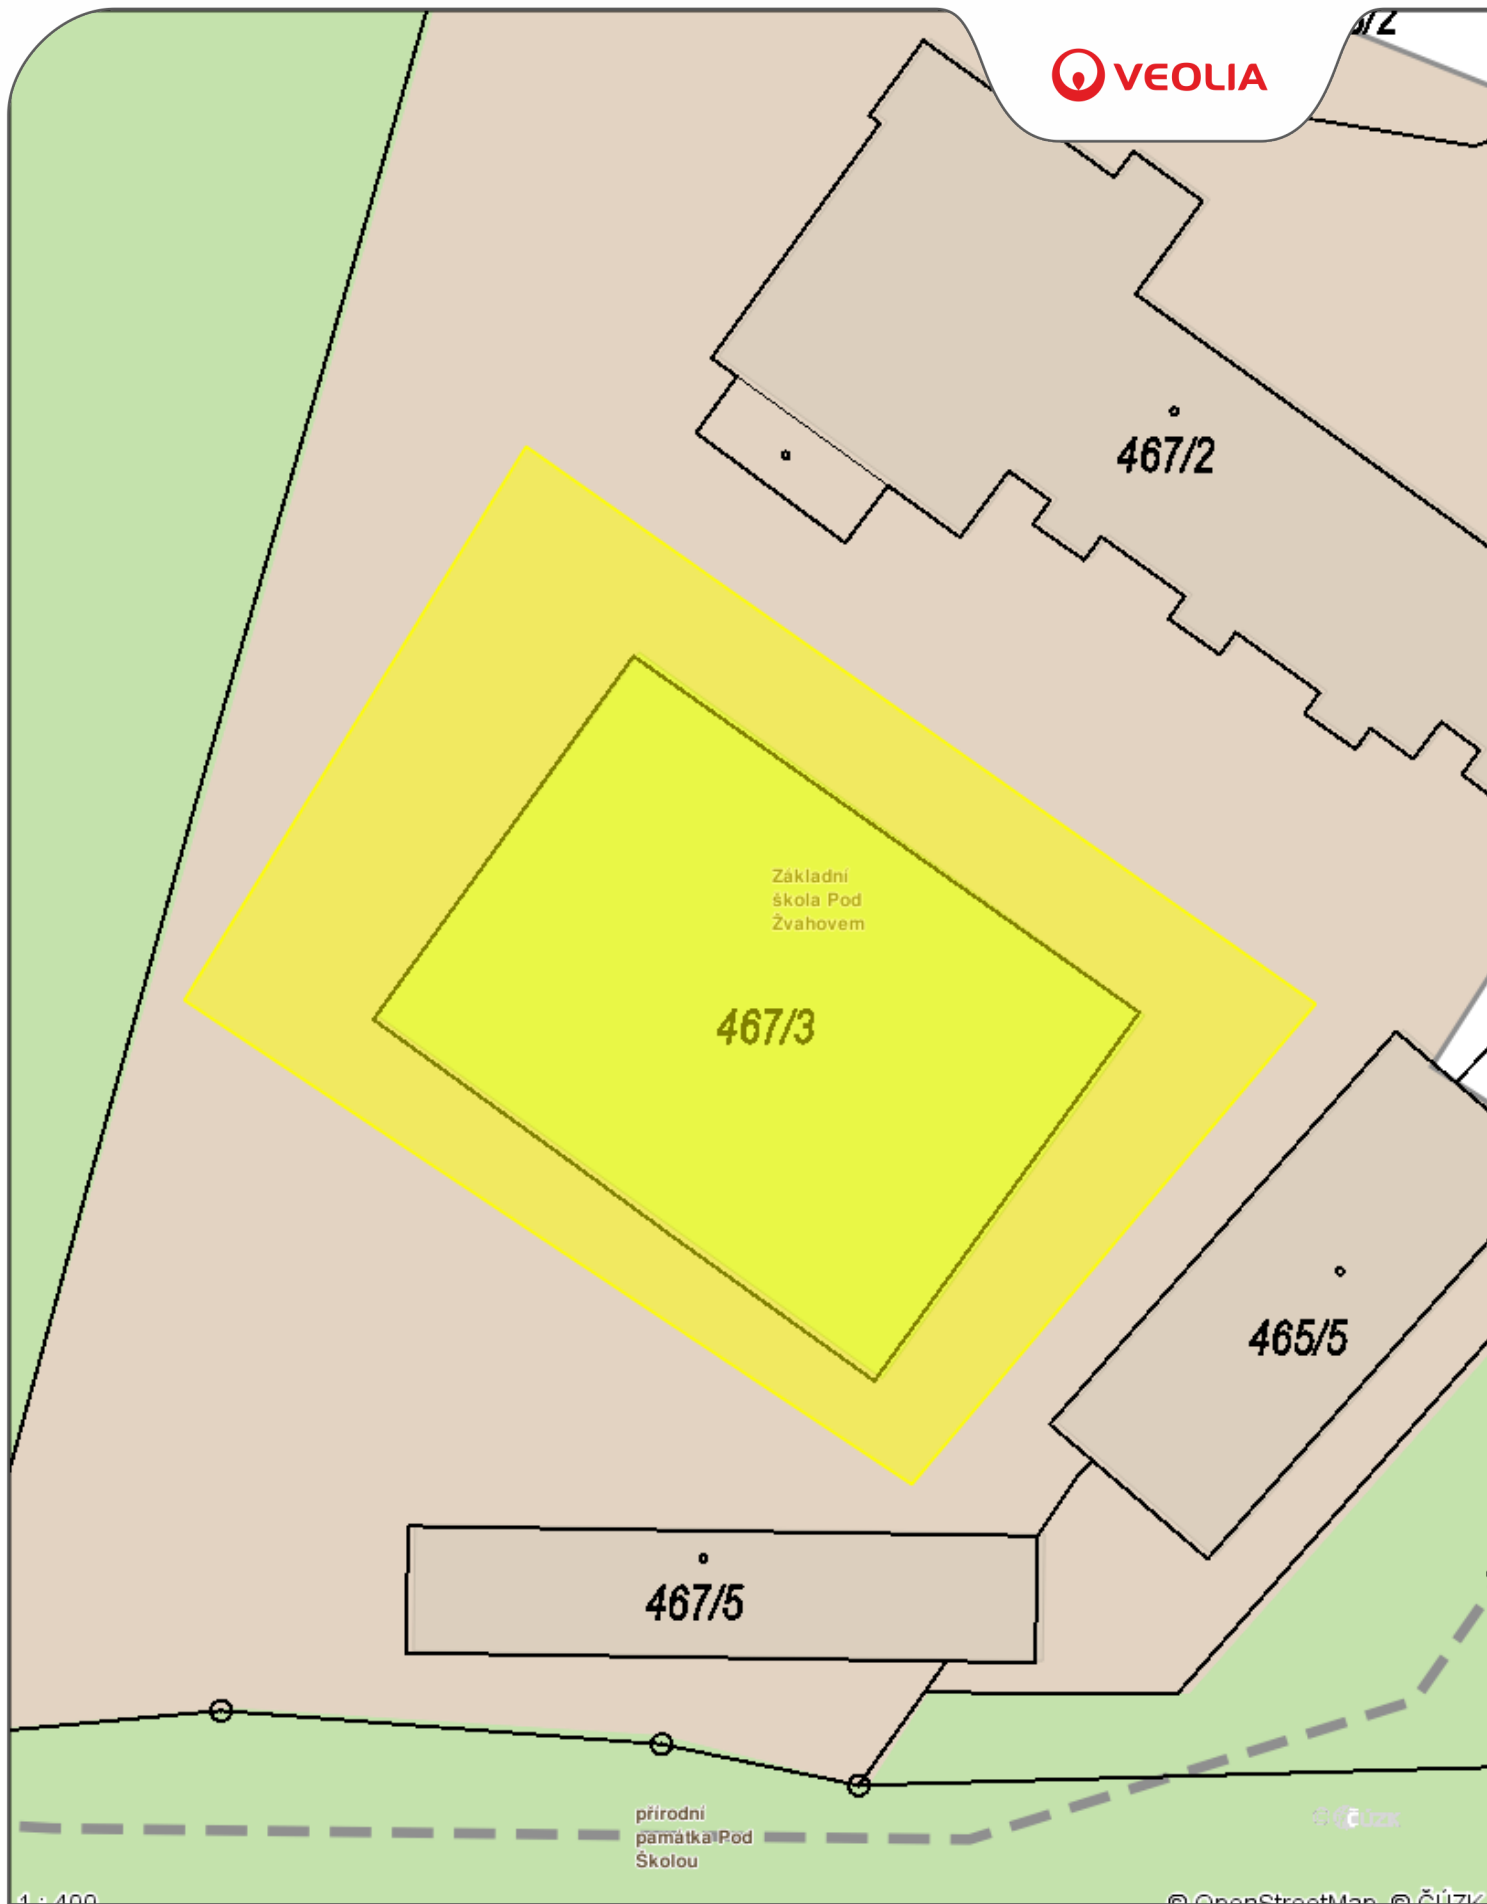

P íloha .2 - situace stanoviska Veolia Energie Praha, a.s.

Datum: **18.09.2023**

Vy izuje: **Dušan Taká**

Legenda:

- Tepelné podzemní rozvody
- Tepelné nadzemní rozvody
- Ostatní podzemní rozvody
- Ostatní nadzemní rozvody
- Stavební objekty