
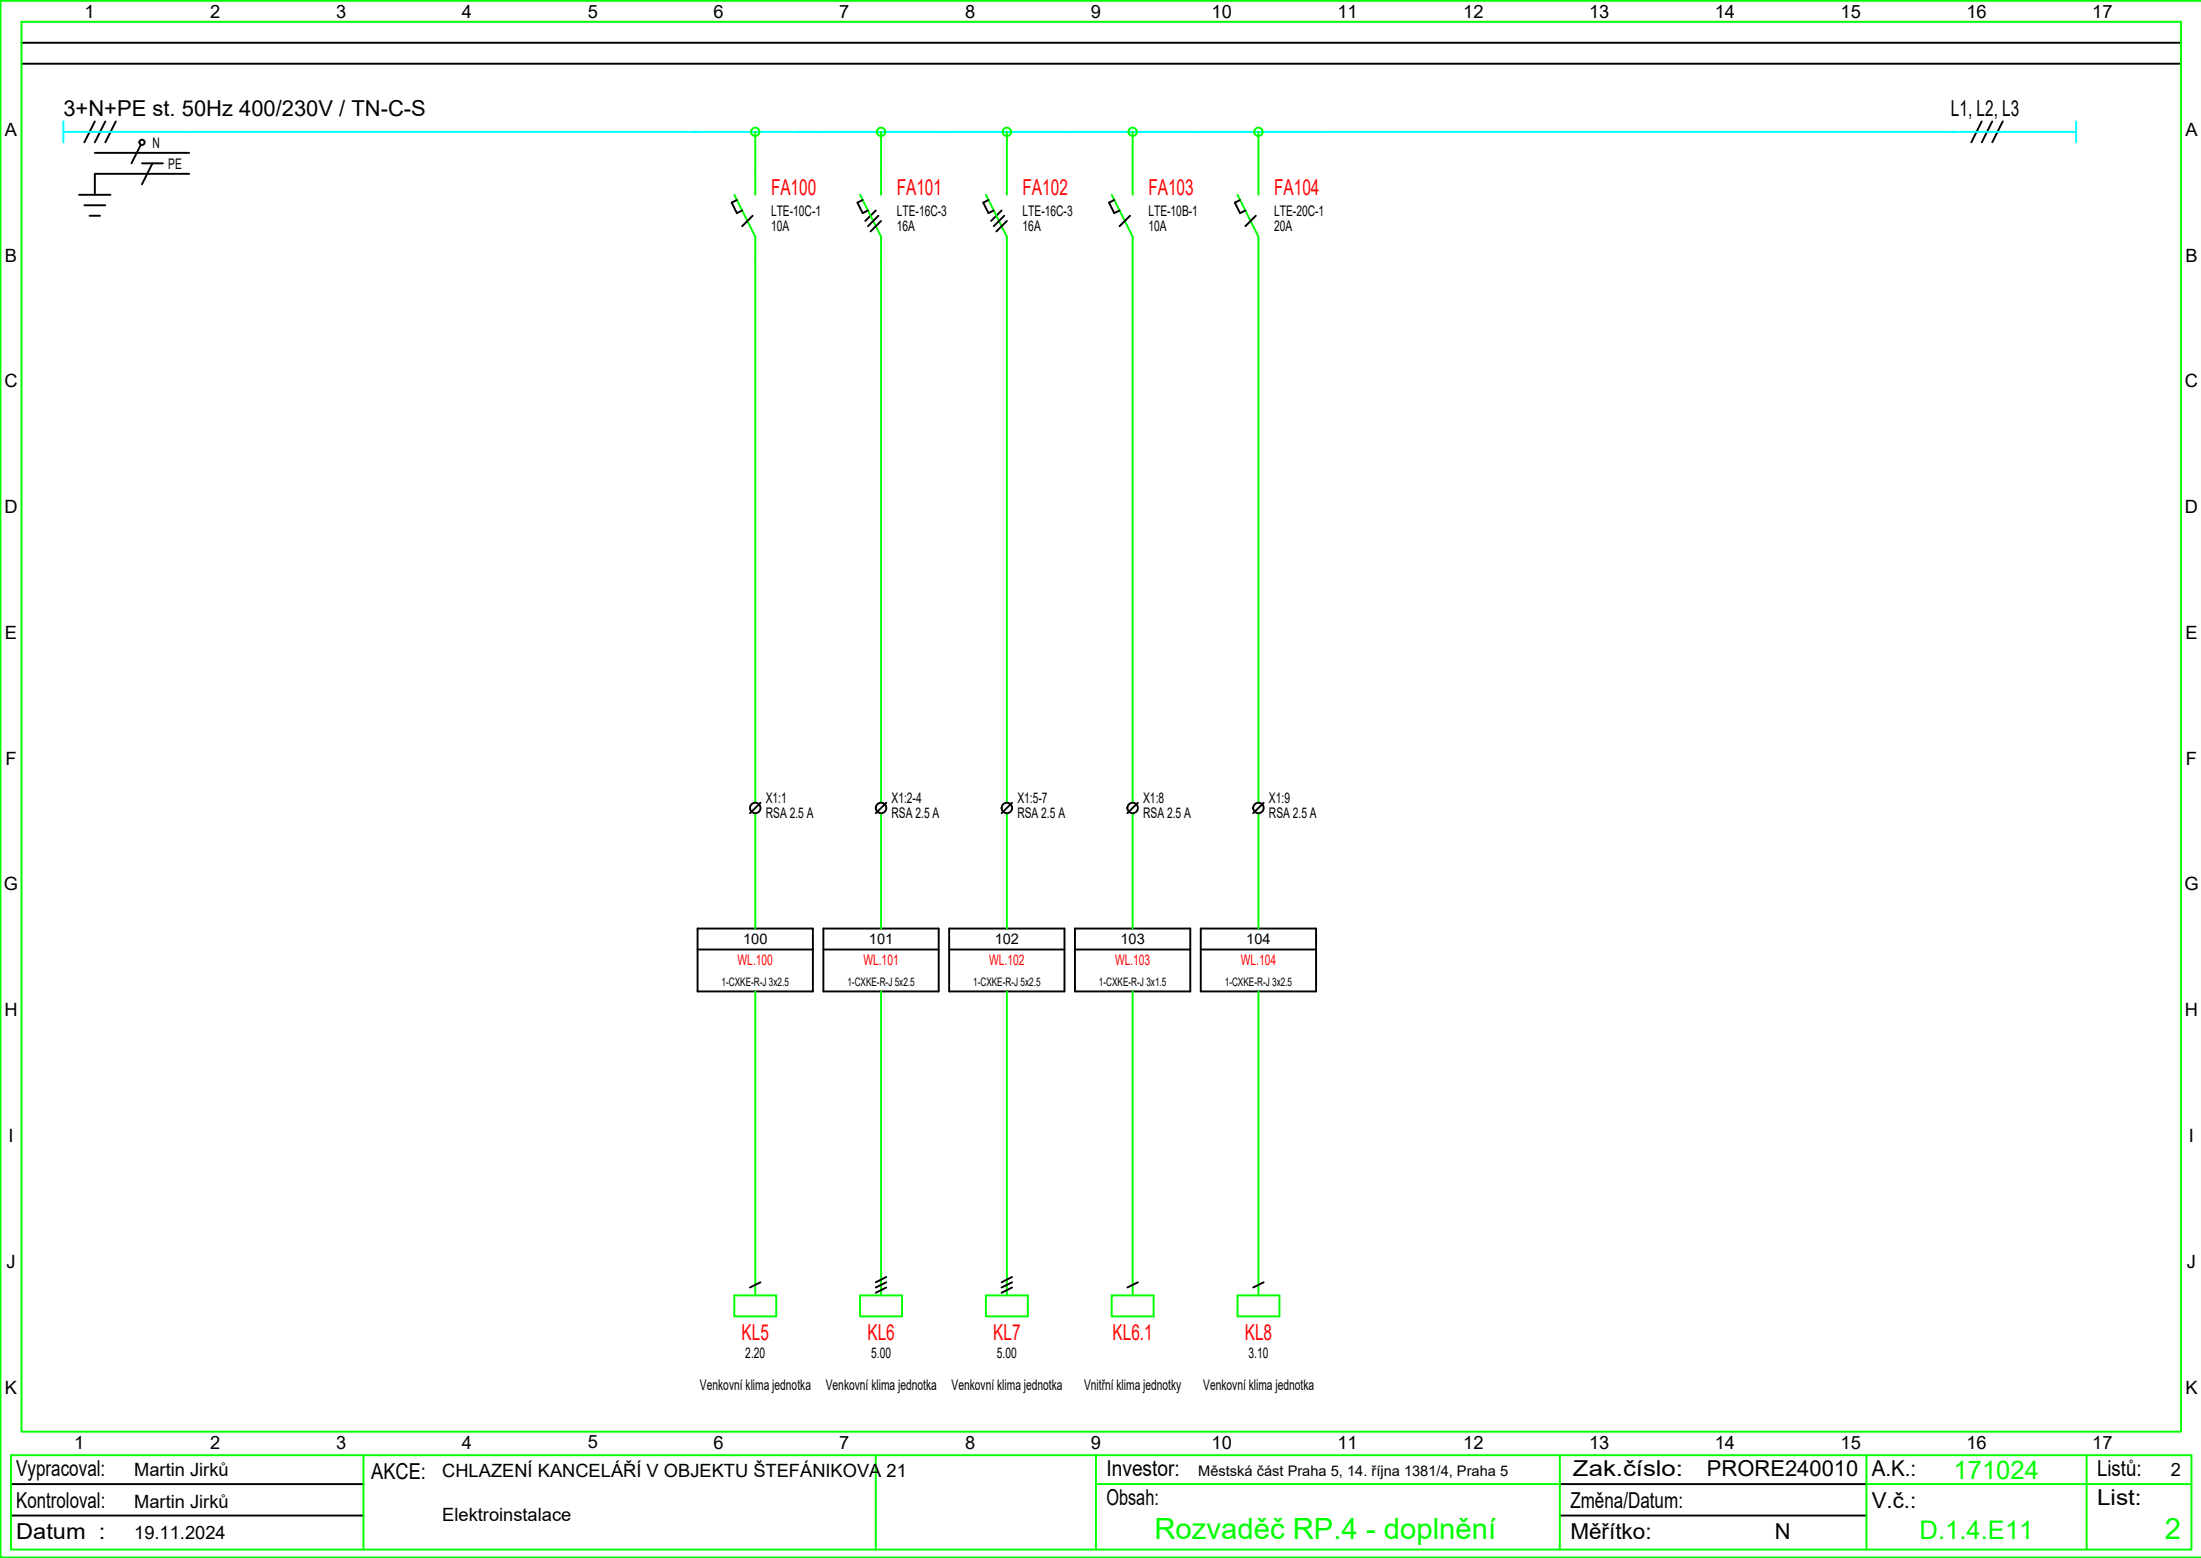


1	2	3	4	5	6	7	8	9	10	11	12	13	14	15	16	17	18	19	20
Vypracoval:	Martin Jirků								Investor: M.č. Praha 5, 14. října 1381/4, Praha 5	Zak.číslo: PRORE240010 Změna/Datum: Měřitko: N			A.K.: 171024		Listů: 2				
Kontroloval:	Martin Jirků						V.č.: D.1.4.E11						List: 1						
Datum :	19.11.2024																		



Vypracoval:	Martin Jirků	AKCE: CHLAZENÍ KANCELÁŘÍ V OBJEKTU ŠTEFÁNIKOVA 21 Elektroinstalace	Investor:	Městská část Praha 5, 14. října 1381/4, Praha 5	Zak.číslo:	PRORE240010	A.K.:	171024	Listů:	2	
Kontroloval:	Martin Jirků		Obsah:	Rozvaděč RP.4 - doplnění		Změna/Datum:		V.č.:	D.1.4.E11	List:	2
Datum :	19.11.2024					Měřtko:	N				