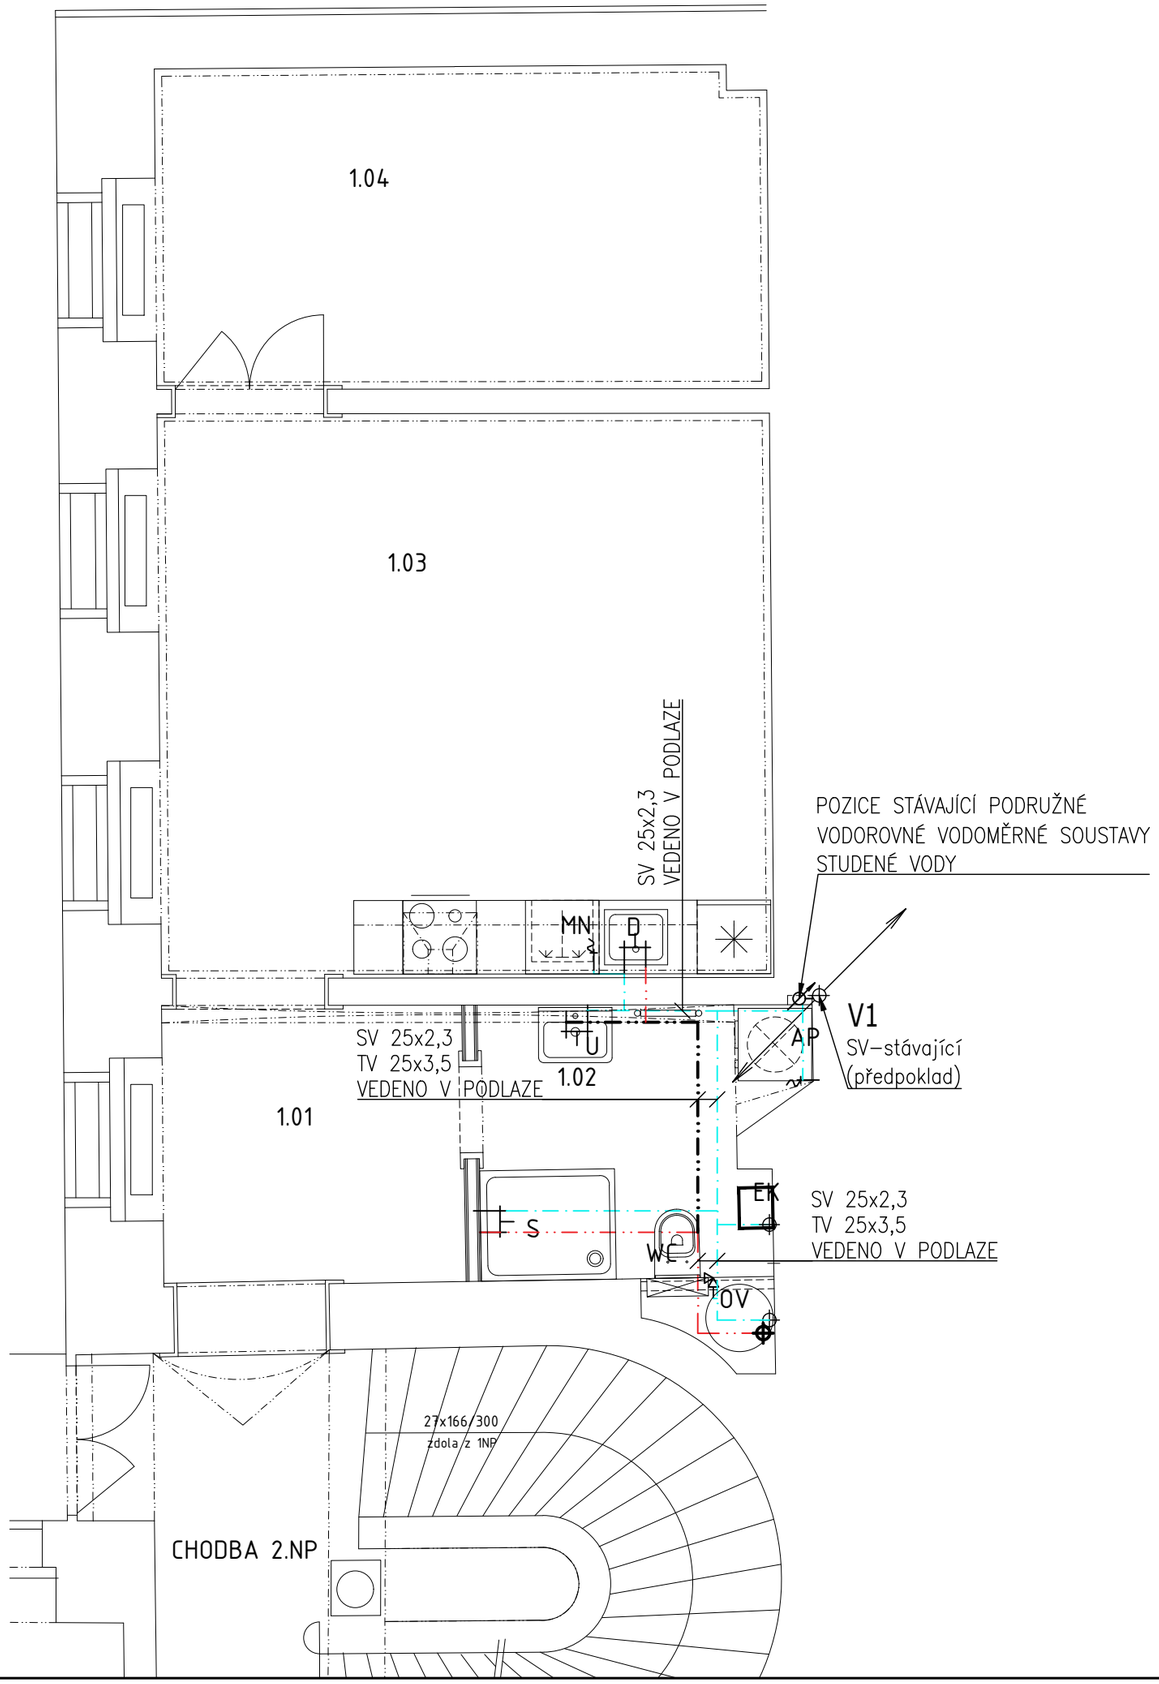

LEGENDA

- Stávající rozvody studené vody
- Nové rozvody teplé vody
- Nové rozvody studené vody

ZHOTOVITEL:	Boa projekt s.r.o. Na Hutmance 439/8, Praha 5 - Jinonice IČ:06934927, tel: +420 603794388
ZODPOVĚDNÁ OSOBA:	Ing. Vít Řezáč
ZHOTOVITEL ČÁSTI:	Boa projekt s.r.o. Na Hutmance 439/8, Praha 5 - Jinonice IČ:06934927, tel: +420 603794388
ZODPOVĚDNÁ OSOBA:	Ing. Vít Řezáč
VYPRACOVAL:	Ing. Ondřej Mědílek
ČÁST DOKUMENTACE:	ZDRAVOTECHNIKA
NÁZEV ČÁSTI:	VODOVOD PŮDORYS BYTU
AKCE:	Rekonstrukce bytové jednotky MČ Vítězná 531/13, 150 00 Praha 5 b.j.č.06
INVESTOR:	Městská část Praha 5 nám. 14. října 1381/4, 150 22 Praha 5
ZAK.Č.	24 123
STUPEŇ PD:	DSP+DPS
PARÉ:	
DATUM:	15.8.2024
FORMÁT:	A3
ČÍSLO ČÁSTI:	D.1.4.a
MĚŘÍTKO:	1:50
ČÍSLO VÝKRESU:	4.