


Zodp.projektant:	Vypracoval:	Ing.David Kopeček Nýřanská 1291/32 32300 Plzeň mob.:603 853 363 IČO: 00784125 www.elstan.cz	Č.paré:	
Ing.David Kopeček	Ing.David Kopeček			
Investor:	Městská část Praha 5, Nám. 14. října 1381/4, Praha 5, 150 22			
Stavba:	Rekonstrukce bytových jednotek MČ Vítězná 531/13, 15000 Praha 5 b.j.č. 6		Datum:	08/2024
			Č. zakázky:	24–11
			Stupeň PD:	DSP+DPS
Místo:	Vítězná 531/13, 15000 Praha 5		Formát:	xA4
Výkres:	SCHÉMA ZAPOJENÍ ROZVÁDĚČŮ		Měřítko:	
			Číslo výkresu:	D.1.4.ghEL.3

4x12 mod., IP30/20

3/PEN AC 400/230V 50Hz, TN-S

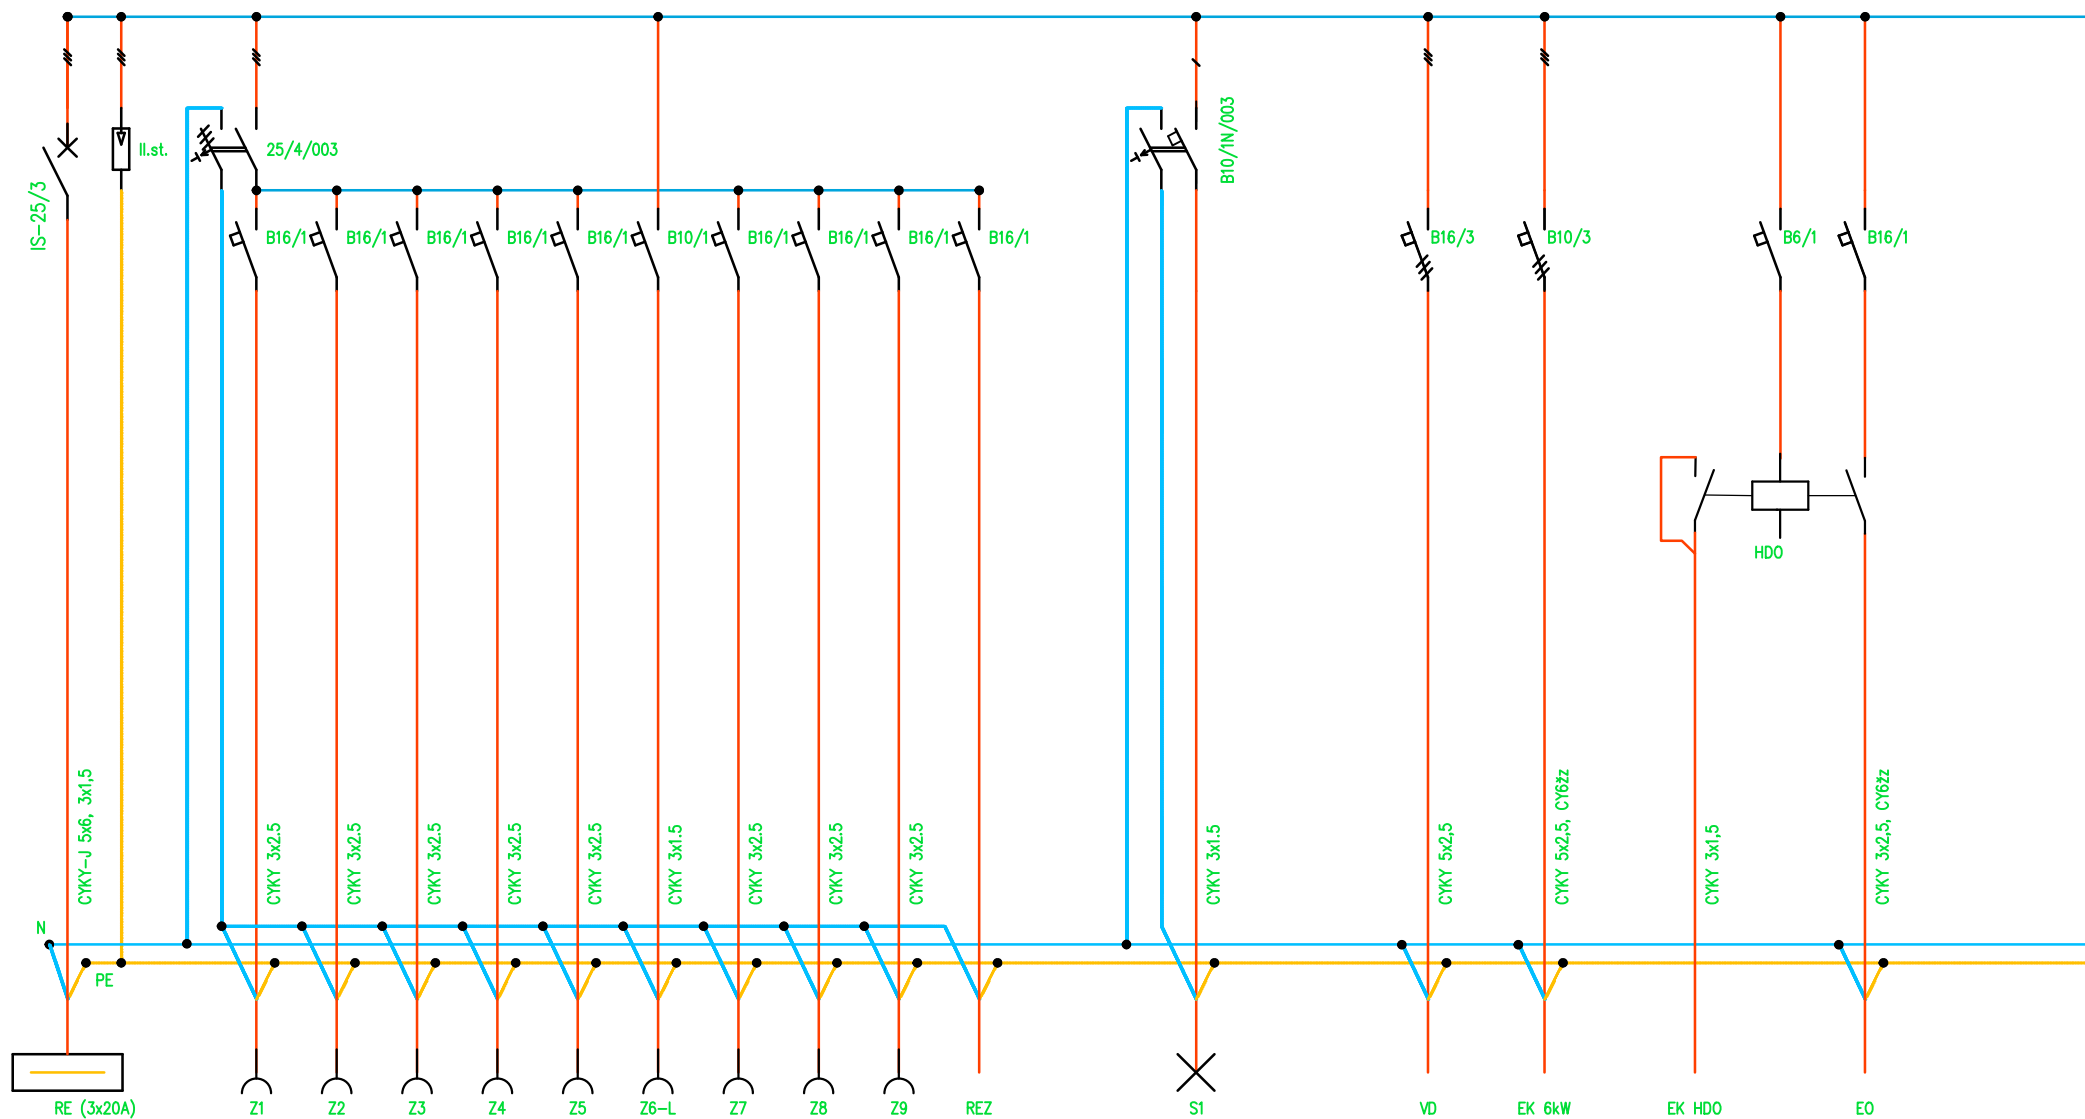

Vypracoval: Ing. David Kopeček

AKCE:

Schválil:

Datum :

Investor:

Obsah:

Schéma zapojení rozváděče RB

Listů: 1

List: 1