



# PŮDORYS 1.NP - BOURACÍ PRÁCE

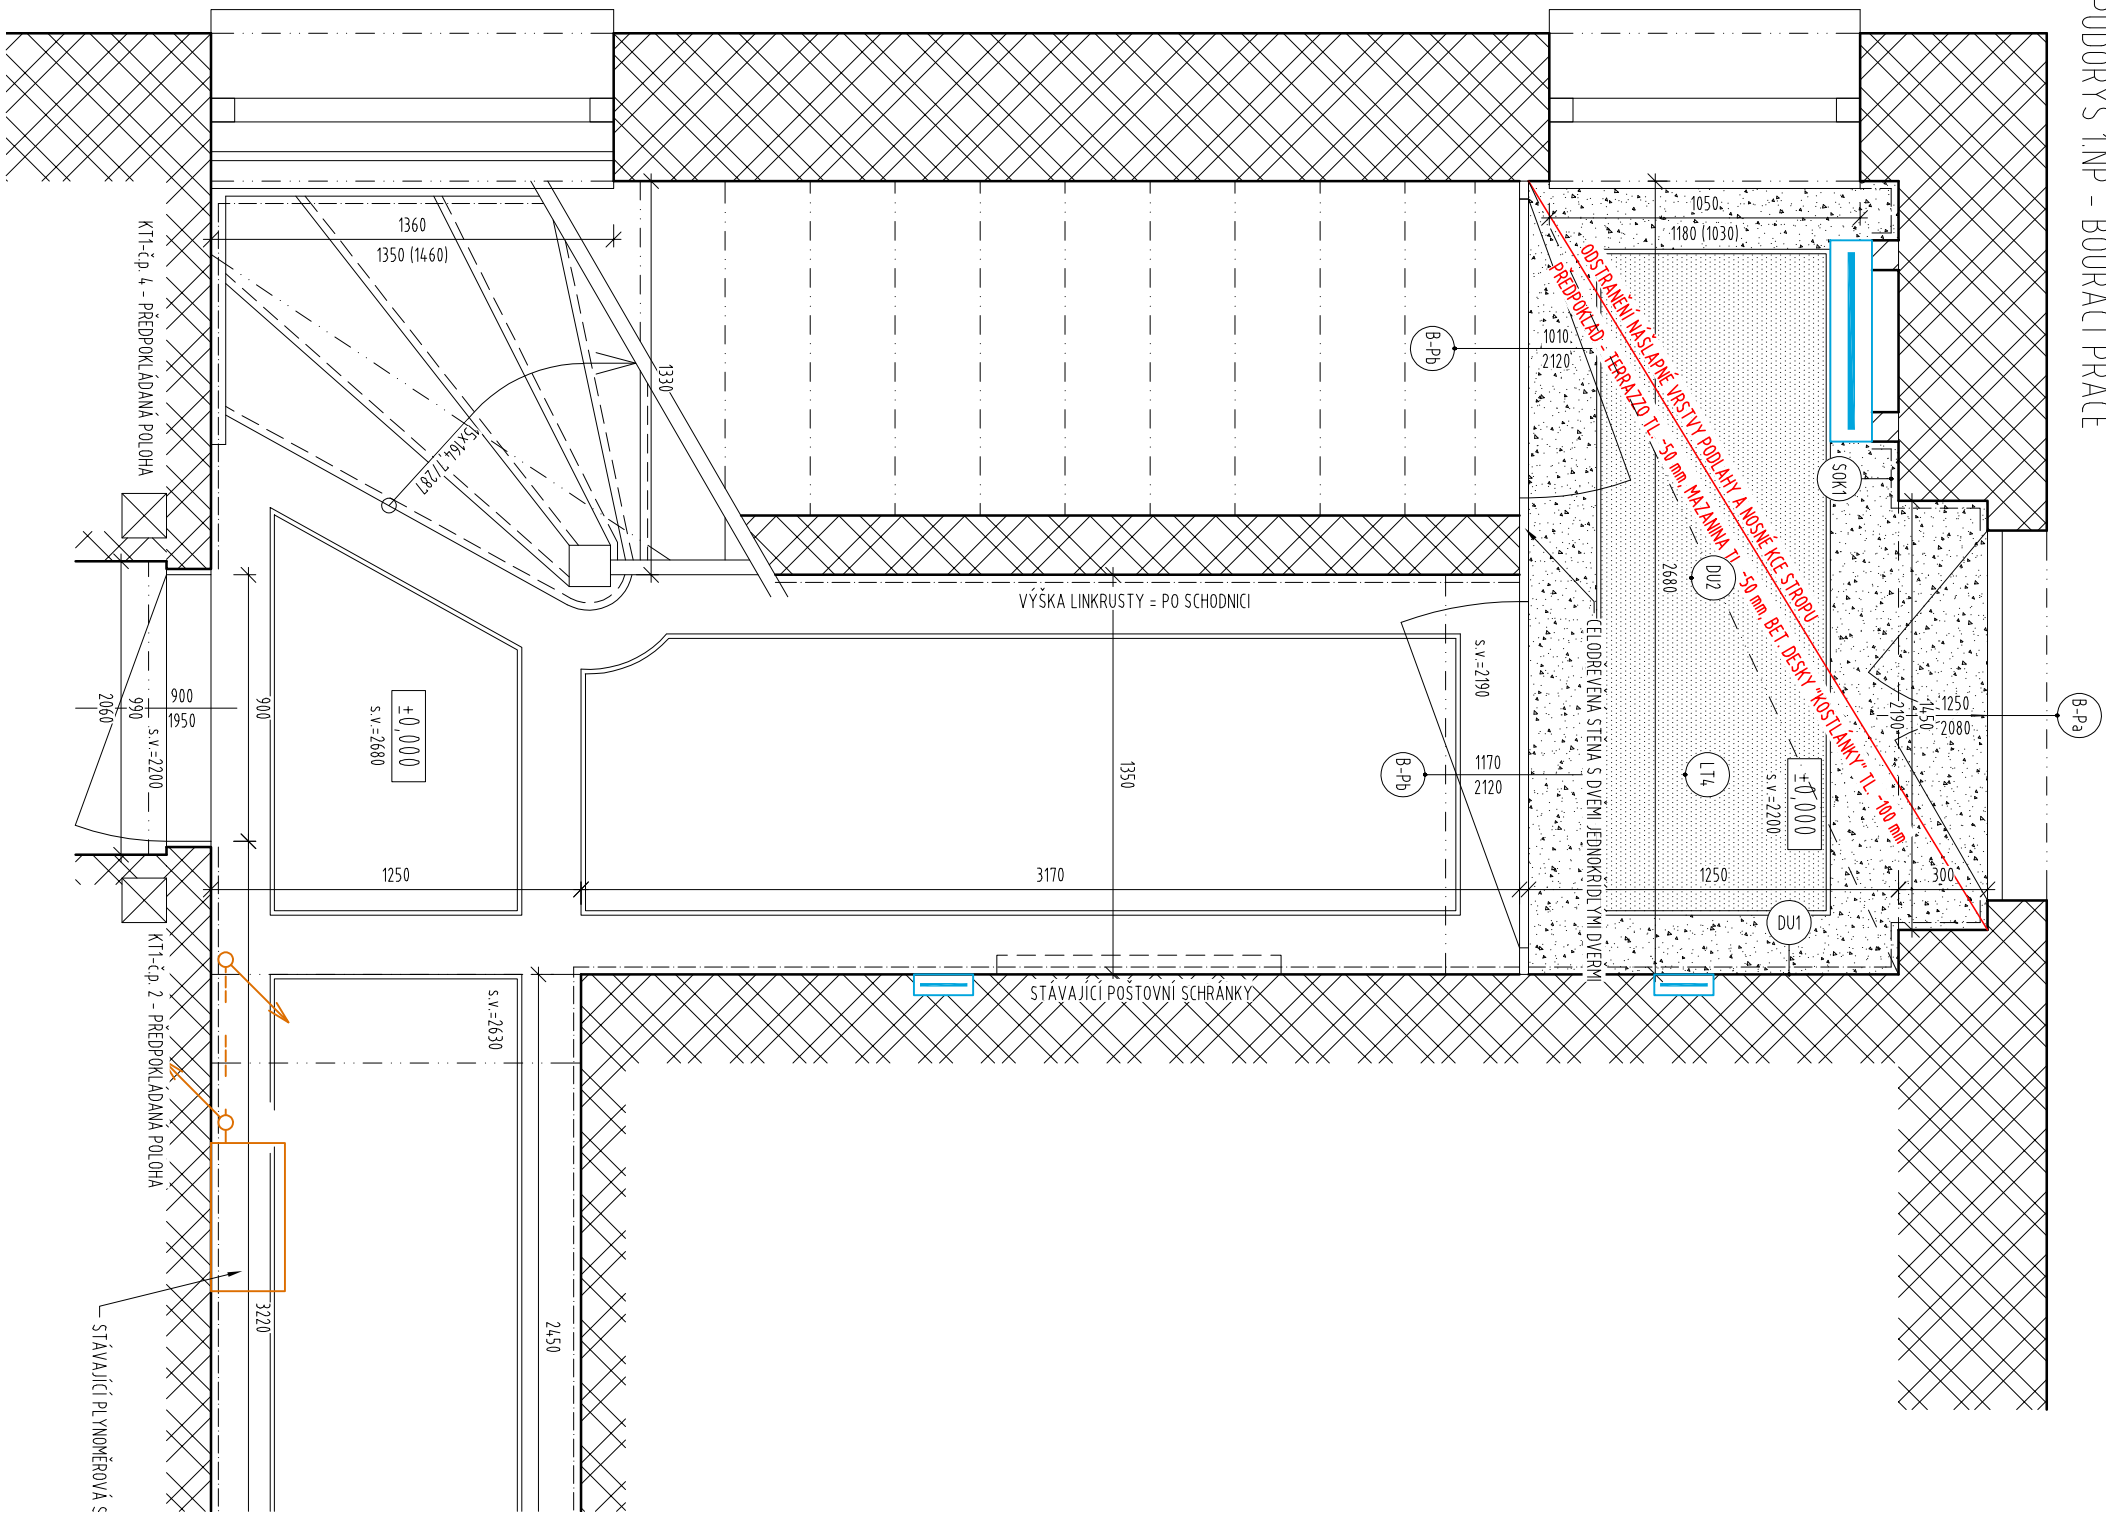

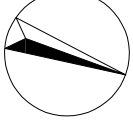



## SEZNAM REVIZI




## POZNÁMKA

1. KONSTRUKCE OZNAČENÉ ČERVENOU BARVOU JSOU URČENY K DEMONTÁŽI NEBO K VYBOURÁNÍ
2. JEDNÁ SE O STAVEBNÍ ÚPRAVY STÁVAJÍCÍ BUDOVY, VEŠKERÉ ROZMĚRY A SKLADBY KONSTRUKCÍ JE NUTNÉ OVĚŘIT IN SITU

## LEGENDA

	KONSTRUKCE STĚM NEBO STŘEPŮ URČENÉ K VYBOURÁNÍ
	SVĚTLÉ ŠEDÉ LITÉ TERRAZZO - PLINVO Z HRAMOVÉ DRTI V ODSTÍNECH BÍLÉ, ŠEDÉ A SVĚTLÉ OKROVÉ
	TMAVĚ ŠEDÉ LITÉ TERRAZZO - PLINVO Z HRAMOVÉ DRTI V ODSTÍNECH BÍLÉ A ČERNÉ
	STÁVAJÍCÍ ZDĚNÁ KONSTRUKCE

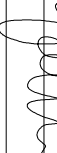AKCE		P   H   A	
STAVEBNÍ ÚPRAVY SPOLEČNÝCH PROSTOR DOMU			
Švédská 107/39, Praha 5 – Smíchov			
INVESTOR	Městská část Praha 5 v zastoupení správní f.	Č.ZAK.	849
	Centra o.s., Na Zatlance 1350/13, 15000 Praha 5	STUPEŇ	DPS
GENERÁLNÍ PROJEKTANT	ATELIER P.H.A. spol. s r.o.	MĚŘÍTKO	1:25
	Gabčíkova 15, Praha 8, 182 00	DATUM	06./2025
ODP. PROJEKTANT	Ing. arch. O. Gattermayer 	FORMAT	3x44
HLAVNÍ INŽENÝR PROJEKTU	Ing. T. Hromádka	OBJEKT	SO-01
VYPRACOVAL	Ing. arch. M. Šiško		
VÝKRES		Č.V./Č.REV.	10/1
PROSTOR "B" – PŮDORYS 1.NP – BOURACÍ PRÁCE			