



LEGENDA GRAFICKÝCH ZNAČEK:

GRAVITAČNÍ SPLAŠKOVÁ KANALIZACE

LEGENDA ZKRATEK:

- V VANA
U UMÝVADLO
T TOALETA
D DŘEZ
P PRAČKA
PK PLYNOVÝ KOTEL
M PŘÍPRAVA PRO MYČKU
K KOLENO
GR REGUKCE GUMOVÁ
PR PŘECHOD
OBJ ODBOČKA JEDNOSTRANNÁ

Č.M.	NÁZEV	PODLAHA	m ²
1.01	PŘEDSÍN	S3 – KERAMICKÁ DLAŽBA	4,73
1.02	POKoj	S1 – DŘEVĚNÁ PODLAHA	28,33
1.03	POKoj	S1 – DŘEVĚNÁ PODLAHA	12,56
1.04	KOUPELNA	S2 – KERAMICKÁ DLAŽBA	6,30
1.05	KOMORA	S3 – KERAMICKÁ DLAŽBA	2,36
CELKEM UŽITNÁ PLOCHA			54,74

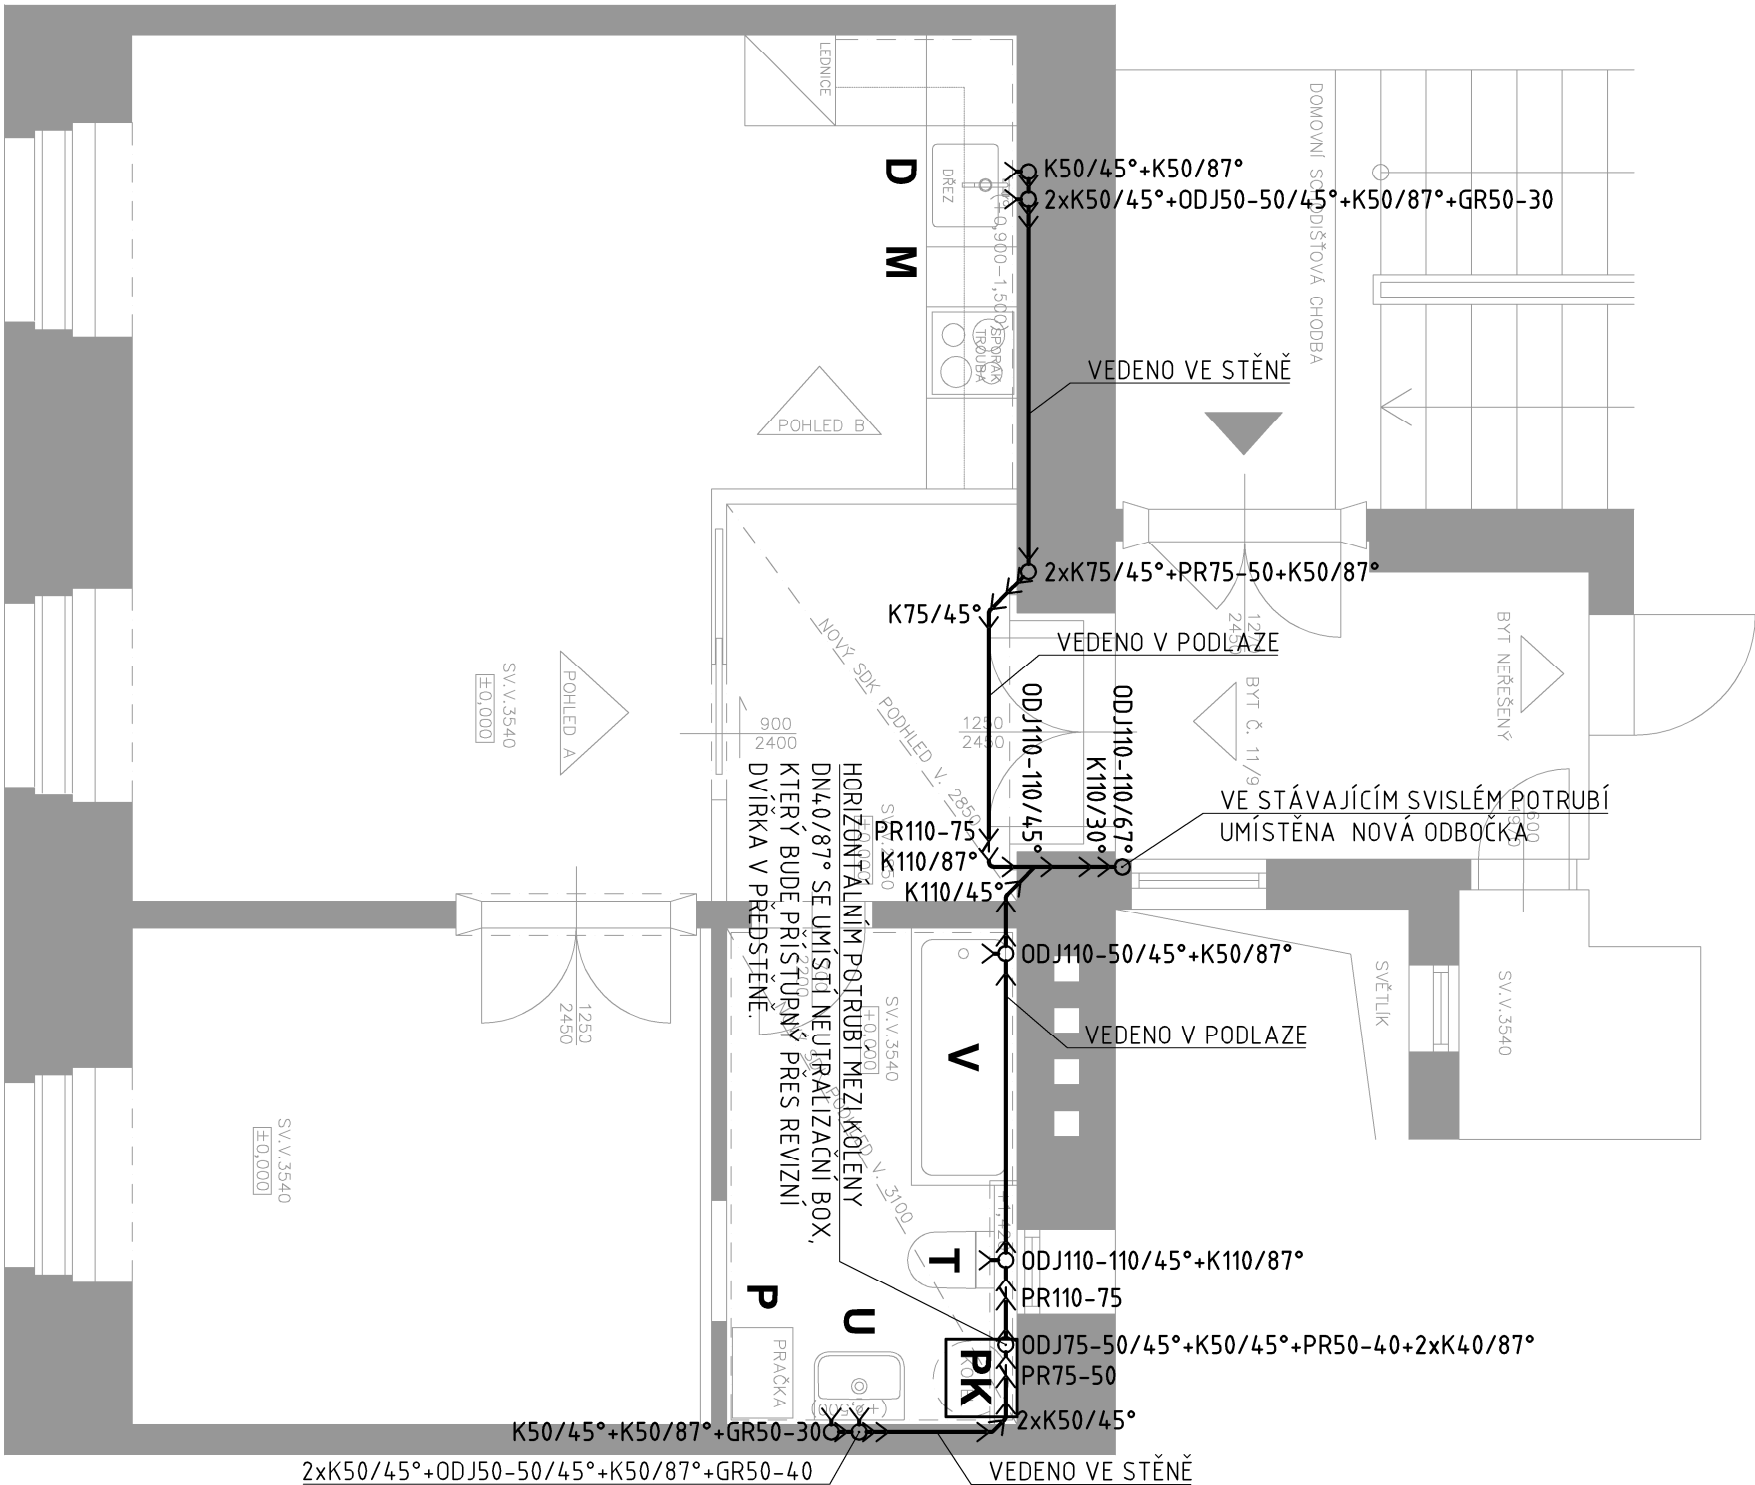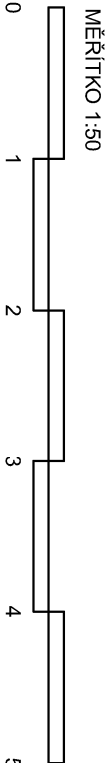

±0,000 VZTAŽENA K ÚROVNI PODLAHY PODLAŽÍ 3.NP

PROJEKTANT	RADEK FRIEDRICH	PROJEKT	STAVEBNÍ ÚPRAVY BYTU Č. 11/9 VE 3NP	RAZÍTKO	
VYPRACOVAL	RADEK FRIEDRICH		STAROPRAMENNÁ 547/9 PRAHA 5-SMÍCHOV 15000		
HIP	ING. ARCH. VOJTĚCH VECĀN		PARCELA Č. 439, K. Ú. SMÍCHOV [729051]		
LANDSCAPE 4U			INVESTOR		
LANDSCAPE 4U, spol. s r.o.			MĚSTSKÁ ČÁST PRAHA 5, 14. ŘÍJNA 1381/4 PRAHA 5		
ARCHITEKTONICKÝ ATELIÉR			ZASTOUPEN: CENTRA A.S., NA ZLATANCE 1350/13 PRAHA 5		
IČO: 26502411			STATUS DOK.		
SIDLO: TROJSKÁ 308/37, 182 00 PRAHA 8			UDRŽOVACÍ PRÁCE A STAVEBNÍ ÚPRAVY		
ADRESA: MASARYKOVY VABŘ. 4, PRAHA 2			NÁZEV VÝKRESU		
MOBIL: +420 602 214 972			ZDRAVOTNĚ-TECHNICKÉ INSTALACE		
EMAIL: vojta@landscape4u.cz			KANALIZACE		
			PŮDORYS 3.NP - VÝŘEZ	ČÍSLO VÝKRESU	DATUM VYDÁNÍ
				D.1.4b.20	01/2025
				MĚŘÍTKO	Č. PARÉ
				1:50	