



TABULKA VYTYČOVACÍCH BODŮ				
- POLOHOISINÝ SOUŘADNICOVÝ SYSTÉM JTSK				
- VÝŠKOVÝ SYSTÉM Bpv				
BOD	X	Y	Z	POPIS BODU
VB1	-746469.885	-1048134.523	295.43	ROH OBJEKTU NA U.T.
VB2	-746477.804	-1048107.875	294.60	ROH OBJEKTU NA U.T.
VB3	-746489.642	-1048111.393	295.13	ROH OBJEKTU NA U.T.
VB4	-746481.723	-1048138.041	295.24	ROH OBJEKTU NA U.T.

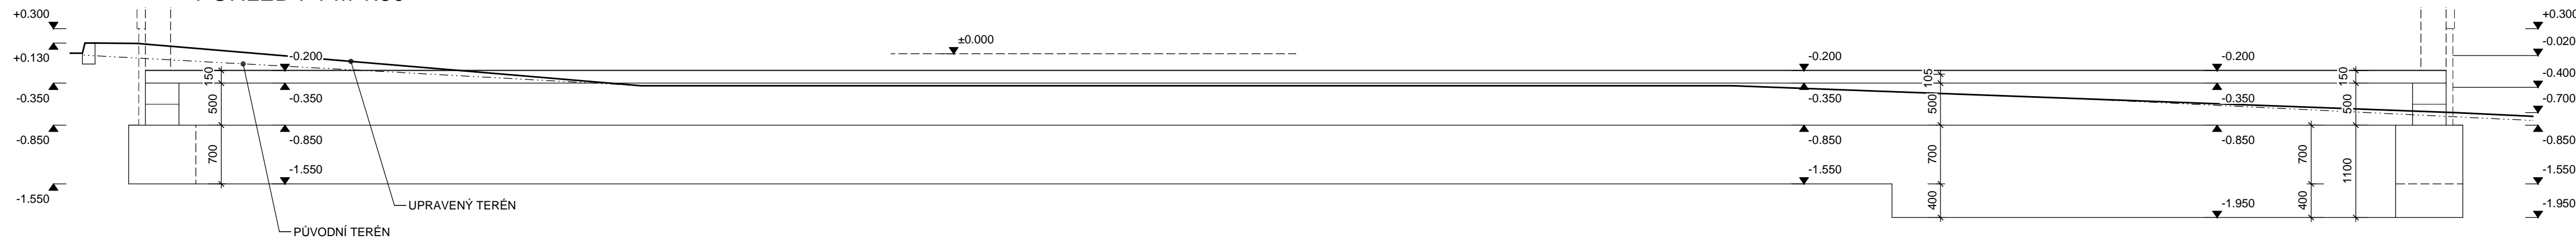

POHLED P1 M 1:50



POHLED P2 M 1:50

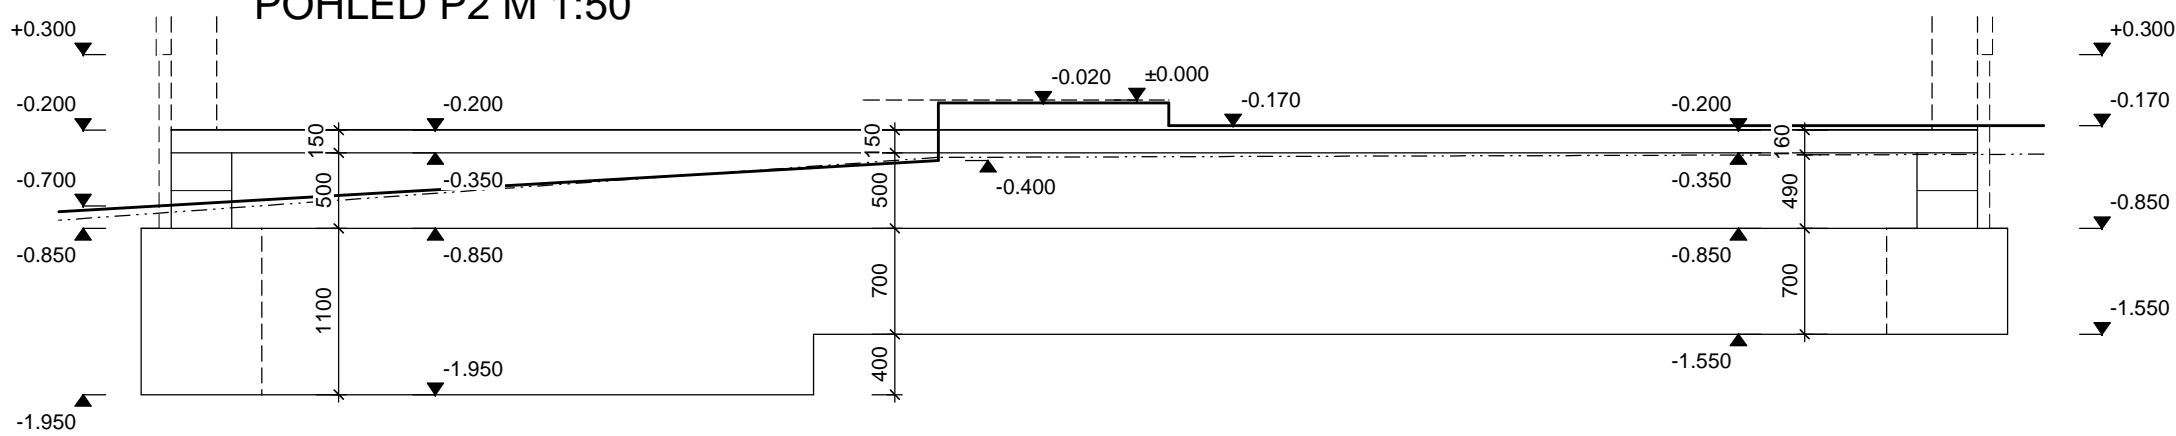

±0,000 = 295,300 m n. m.

03		
02		
01		
ZMĚNA	POPIS	DATUM

	ING. IVAN ŠÍR PROJEKTOVÁNÍ DOPRAVNÍCH STAVEB CZ, s.r.o. Haškova 1714/3, 500 02 Hradec Králové, tel: +420 603 181 473, sir@sirivan.cz, www.sirivan.cz IČ: 259 62 914
--	---

Objednatel: Městská část Praha 5 Náměstí 14. října 4, 150 22 Praha 5	
PD - MŠ a ZŠ Barrandov I, objekt Chaplinovo nám. 615/1, Praha 5 - Hlubočepy - Sociální zázemí pro sportovní areál	
■ kraj: Hlavní město Praha	■ odpovědný projektant stavby: Ing. IVAN ŠÍR
■ MÚOÚ: Praha 5	■ odpovědný projektant objektu: Ing. MILAN JANSÁ
■ stupeň utajení: DZS utajení	■ vypracoval: Ing. MILAN JANSÁ
■ datum: 10/2016	■ korigoval: Ing. Martin Fajkus
■ zakázkové číslo: O 16 036	■ změna číslo: 00
■ stupeň PD: DZS	■ měřítko: 1:50

ARCHITEKTONICKO - STAVEBNÍ ŘEŠENÍ
ZÁKLADY

D.1.1.2