


ŘEZ A-A' M 1:50

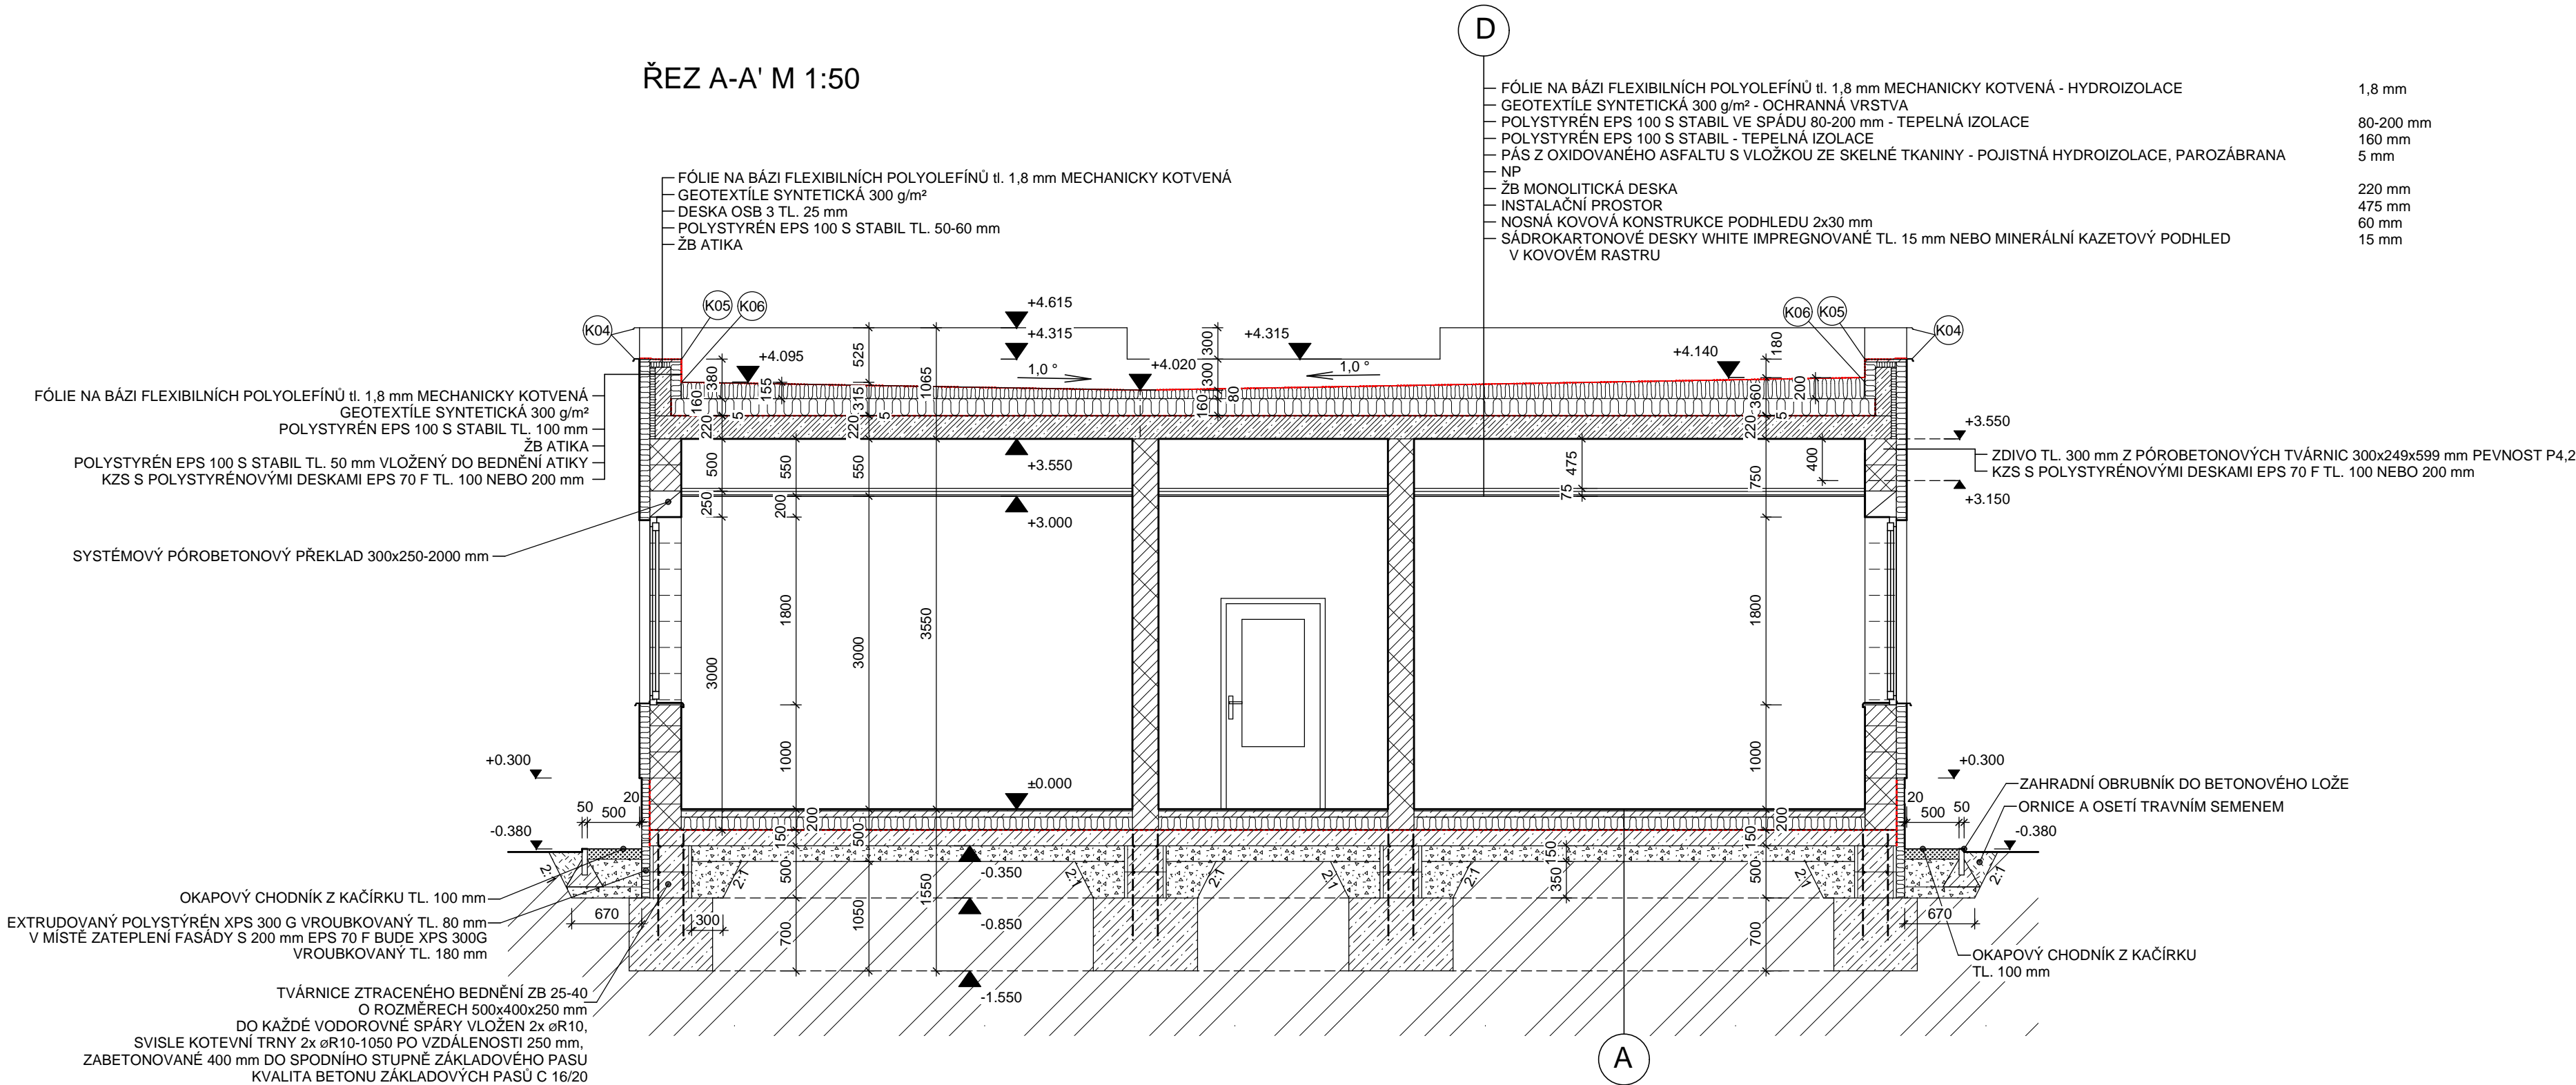

- KERAMICKÁ DLAŽBA 9 mm
- LEPIDLO 3 mm
- V MOKRÝCH PROVOZECH HYDROIZOLAČNÍ STĚRKA POD DLAŽBU 63 mm
- BETONOVÁ MAZANINA SE SÍŤI Ø4 MM, OKA 100/100 MM
- FÓLIE PE - GRAMAŽ min. 110 g/m² - SEPARAČNÍ VRSTVA 120 mm
- POLYSTYRÉN EPS 150 S STABIL TL. 120 mm 5 mm
- ASFALTOVÝ PÁS S NOSNOU VLOŽKOU Z AL FÓLIE
- A SKLENĚNÉ ROHOŽE S 100g/m² TL. 4 mm - RADON
- NP
- PODKLADNÍ BETON C20/25 VYZTUŽENÝ U OBOU POVRCHŮ 150 mm
- KARI SÍŤI Ø6 mm, OKA 150/150 mm
- HUTNĚNÝ ŠTĚRKOPÍSEK FRAKCE 0-32 MM 100 mm
- ROSTLÝ TERÉN

LEGENDA MATERIÁLU :

- ZDIVO TL. 300 mm Z PÓROBETONOVÝCH TVÁRNIC 300x249x599 mm PEVNOST P4,2
- ZDIVO TL. 250 mm Z PÓROBETONOVÝCH TVÁRNIC 250x249x599 mm PEVNOST P4,2
- NA TENKOVVRSTVOU ZDÍČÍ MALTY
- ZDIVO TL. 125 mm Z PÓROBETONOVÝCH PŘÍČKOVEK 125x249x599 mm PEVNOST P2,8
- NA TENKOVVRSTVOU ZDÍČÍ MALTY
- ŽELEZOBETONOVÉ KONSTRUKCE
- BETONOVÉ KONSTRUKCE
- ŠTĚRKOPÍSKOVÉ KONSTRUKCE (PARAMETRY DLE DÍLČÍCH KONSTRUKCÍ)
- ZÁSYP PROPUSTNOU ZEMINOU
- ROSTLÝ TERÉN
- HYDROIZOLACE
- TEPELNÁ IZOLACE, ZATEPLOVACÍ SYSTÉM
- ZATEPLENÍ OBVODOVÝCH STĚN POLYSTYRÉN EPS 100 F

±0,000 = 295,300 m n. m.

03		
02		
01		
ZMĚNA	POPIS	DATUM



**ING. IVAN ŠÍR**

PROJEKTOVÁNÍ DOPRAVNÍCH STAVEB CZ, s.r.o.

Haškova 1714/3, 500 02 Hradec Králové, tel: +420 603 181 473, sir@sirivan.cz, www.sirivan.cz

Č. 259 62 914

Objednatel: Městská část Praha 5  
Náměstí 14. října 4, 150 22 Praha 5

**PD - MŠ a ZŠ Barrandov I,**  
**objekt Chaplinovo nám. 615/1, Praha 5 - Hlubočepy -**  
**Sociální zázemí pro sportovní areál**

■ kraj:  
Hlavní město Praha

■ MÚOÚ:  
Praha 5

■ stupeň utajení:  
bez utajení

■ datum:  
10/2016

■ zakázkové číslo:  
O 16 036

■ stupeň PD:  
DZS

■ odpovědný projektant stavby:  
Ing. IVAN ŠÍR

■ odpovědný projektant objektu:  
Ing. MILAN JANSÁ

■ vypracoval:  
Ing. MILAN JANSÁ

■ kontroloval:  
Ing. Martin Fejks

■ změna číslo:  
00

■ měřítko:  
1:50

**ARCHITEKTONICKO - STAVEBNÍ ŘEŠENÍ**

**ŘEZ A-A'**

**D.1.1.5**