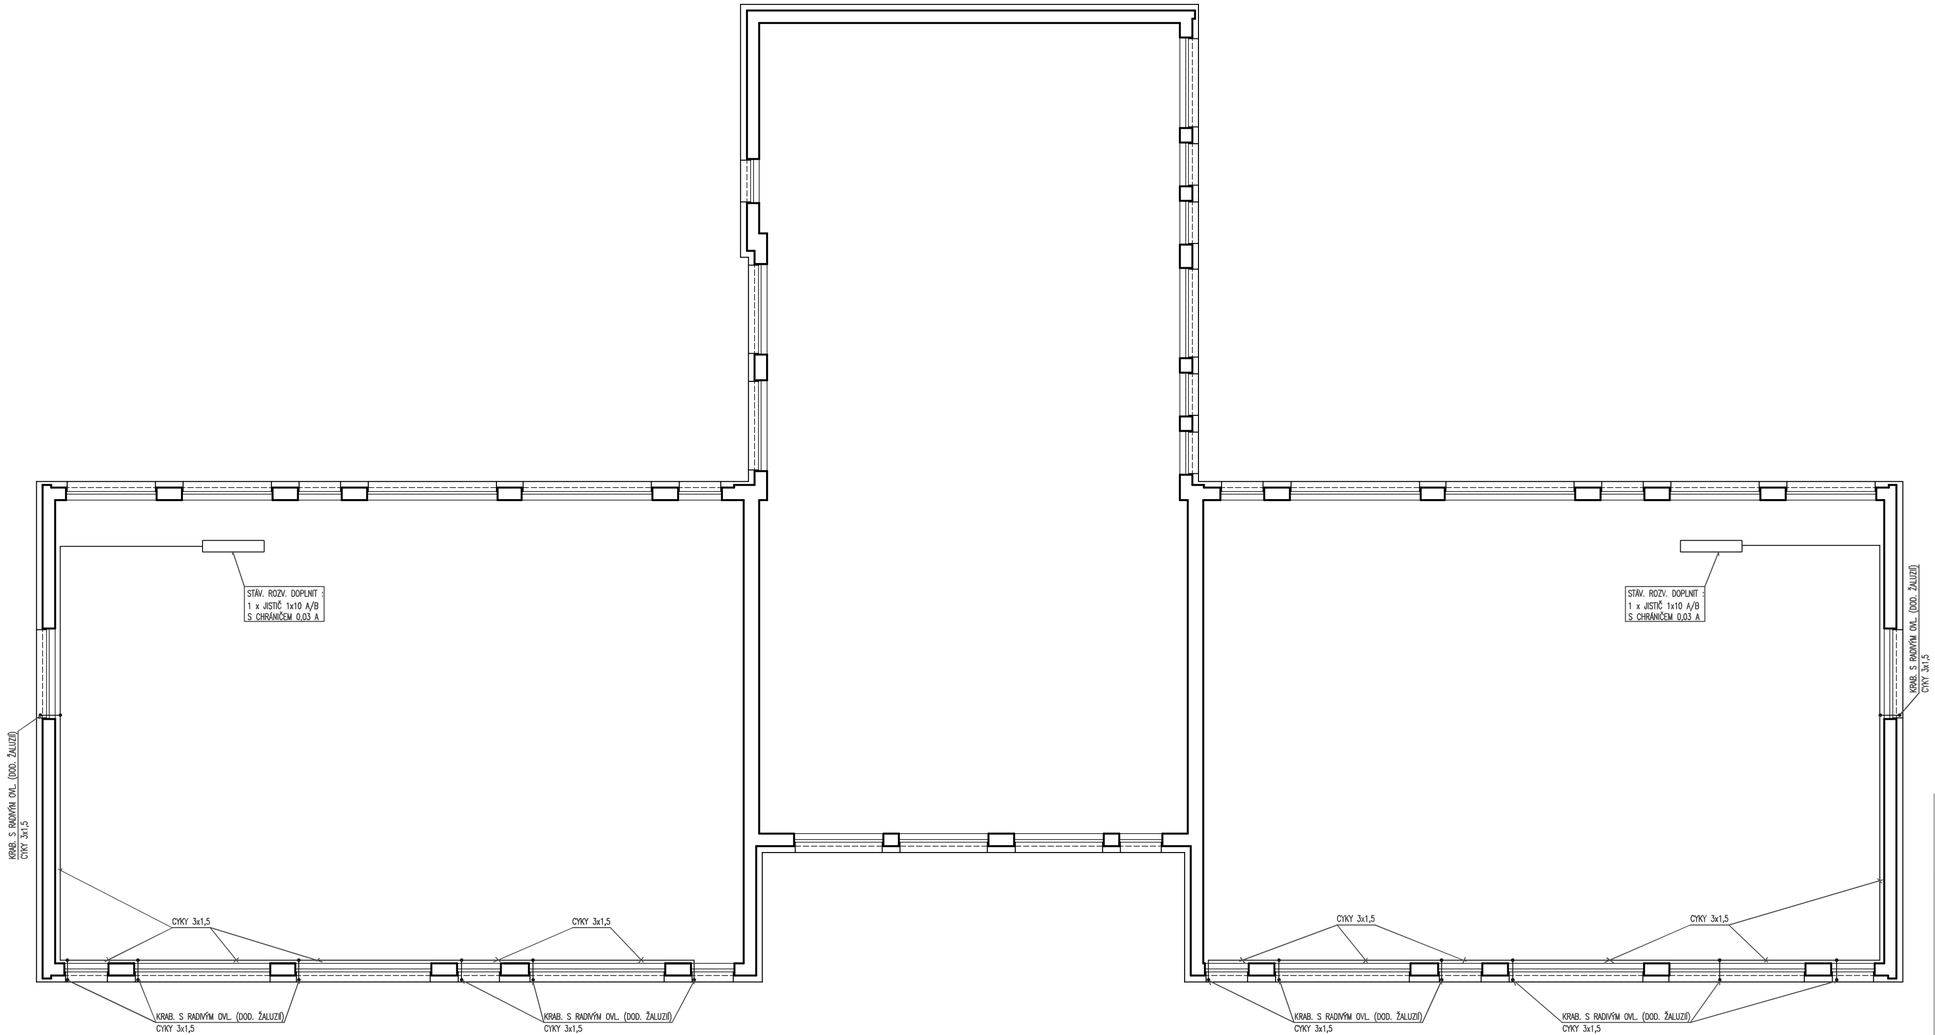

POZNÁMKA

PRÁCE NA KONCOVÝCH PRVCÍCH NA FASÁDĚ VIZ. "STŘECHA+POHLEDY"

SDRUŽENÍ PROJEKTANTŮ

ČÁST DOKUMENTACE
ELEKTROINSTALACE

ZAKÁZKOVÉ ČÍSLO MR-731

ZODP. PROJEKTANT	AKCE
ING. MRNÁK	Soubor energeticky úsporných opatření
VYPRACOVAL	na MŠ Lohnického 851
O. CHLÁDEK	Praha 8 - Hlubočepy
KONTROLOVAL	INVESTOR MČ Praha 5, nám. 14. října 1381/4, Praha 5

PŮDORYS 2.NP - ZALUZIE

DATUM	12/2015	MĚŘÍTKO	1 : 100
STUPEŇ	DSP	FORMÁT	4 x A4

VÝKRES: E3