

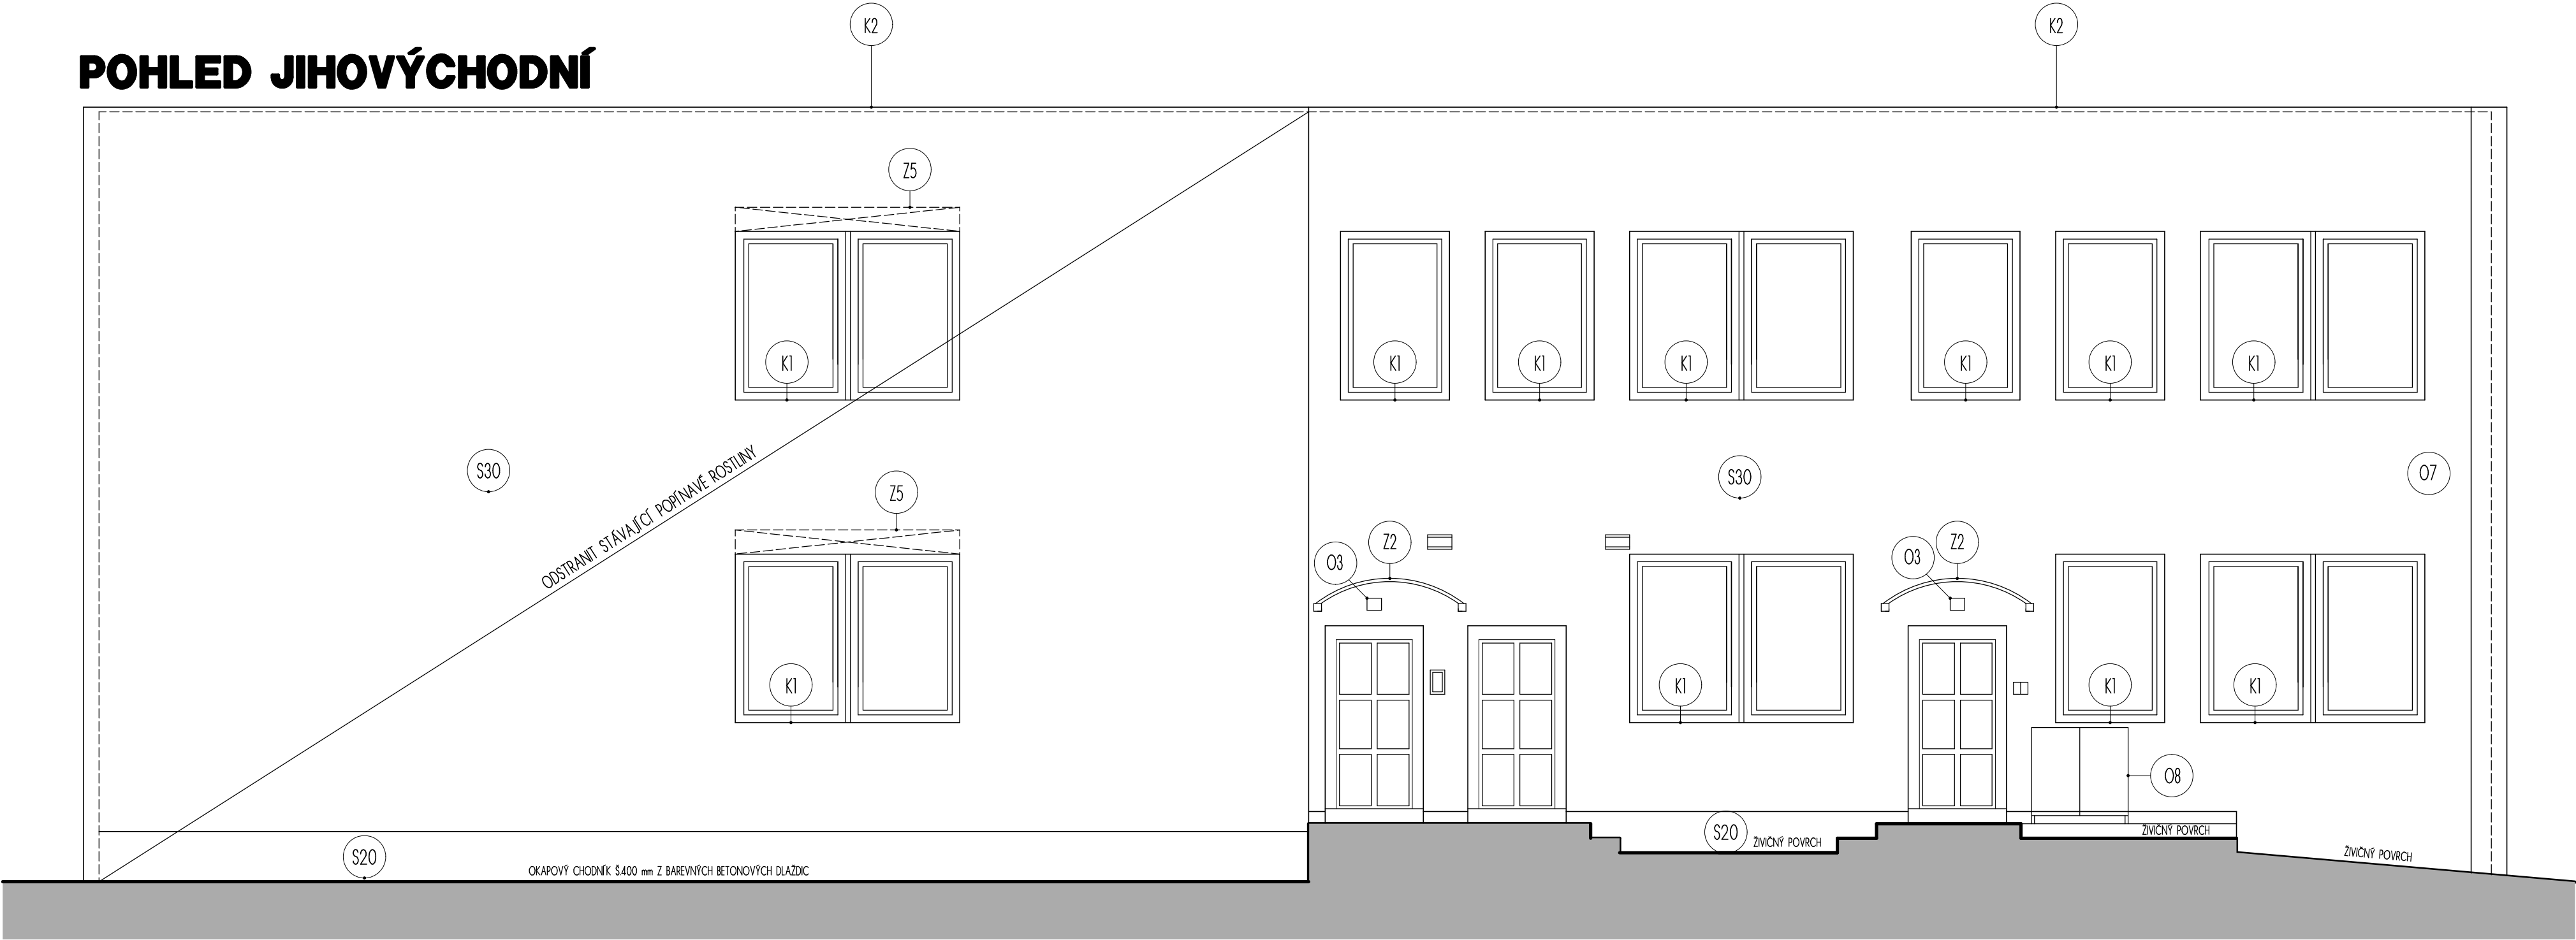


POHLED JIHOVÝCHODNÍ

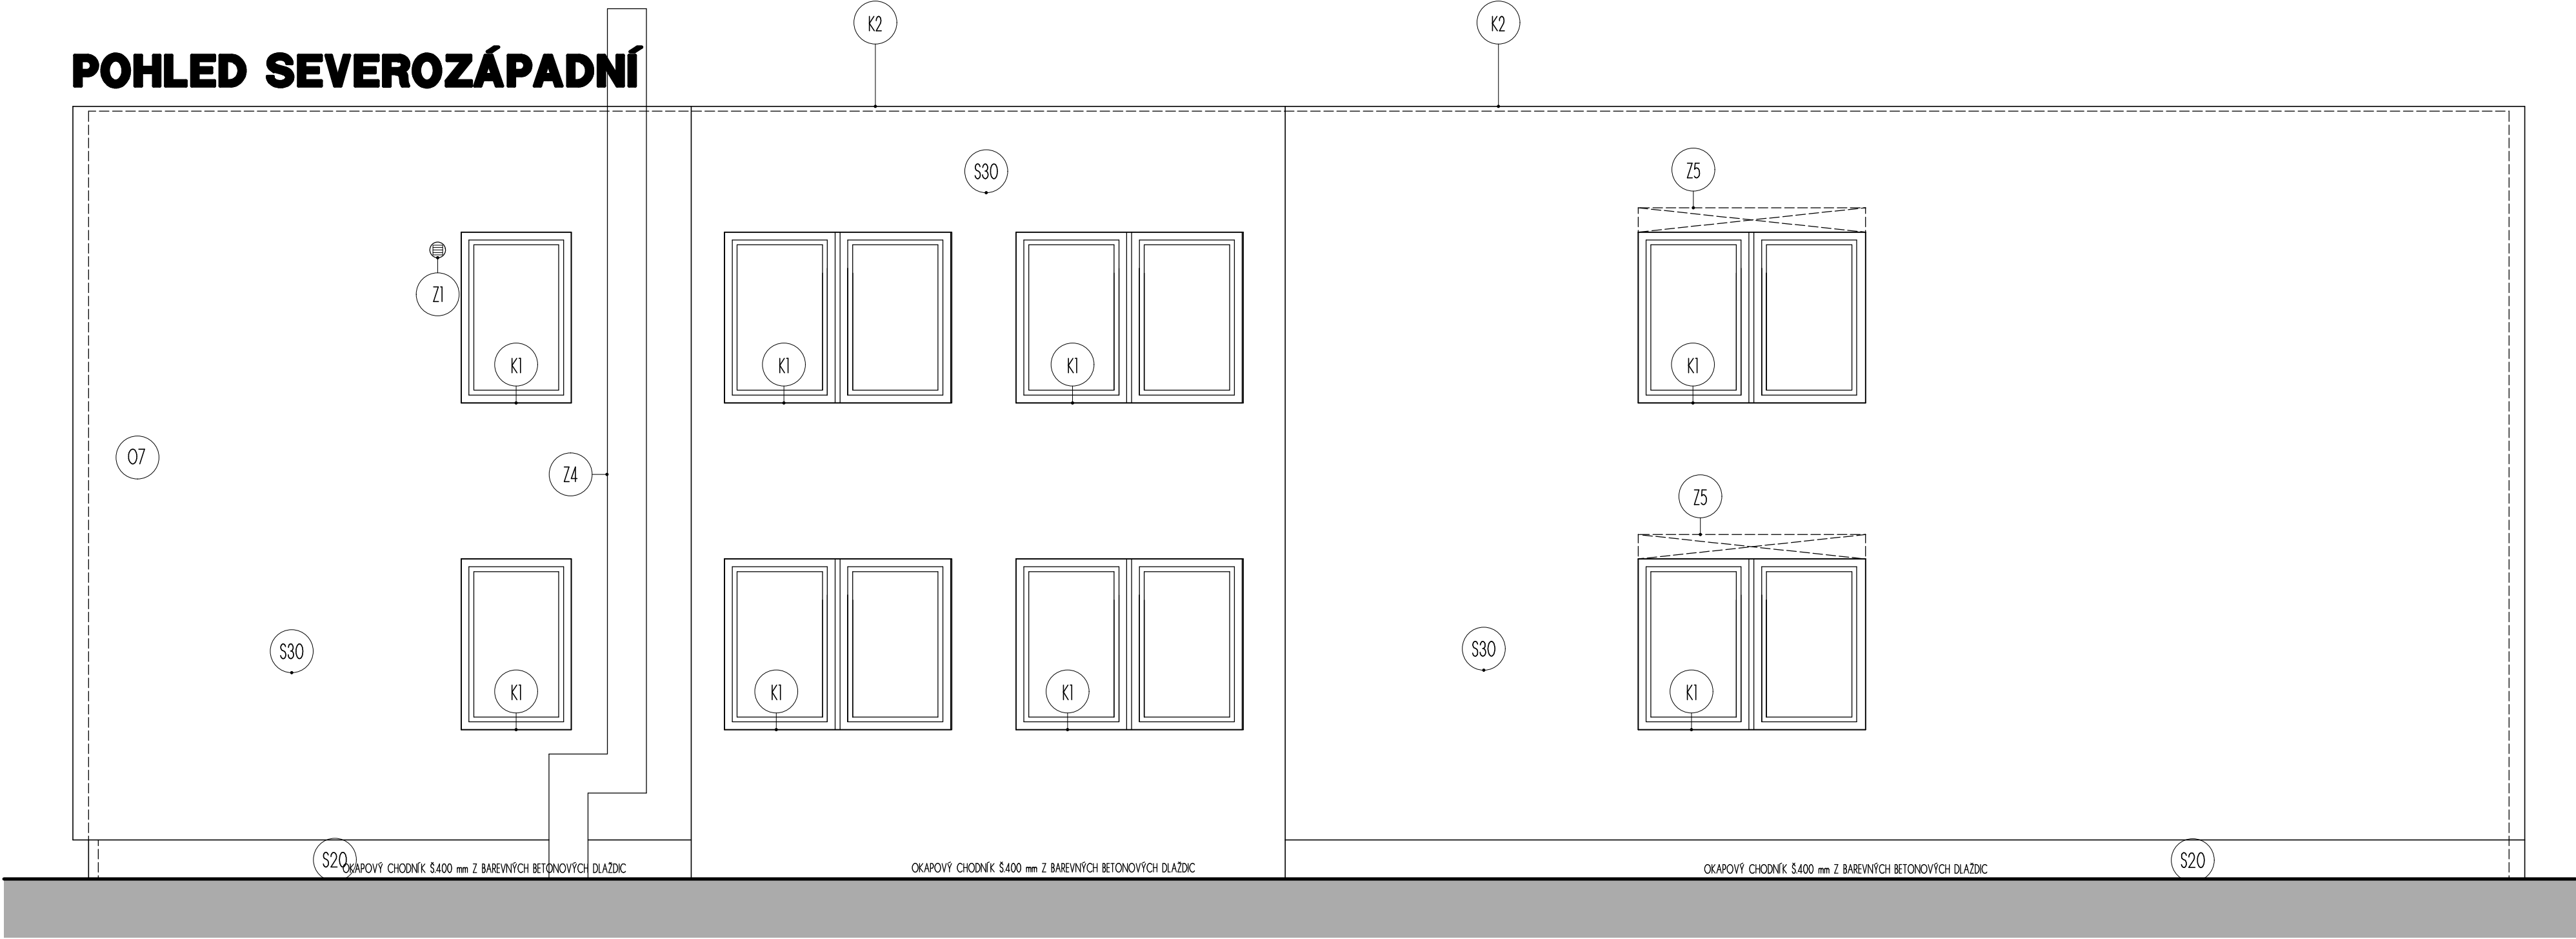

POHLED SEVEROZÁPADNÍ

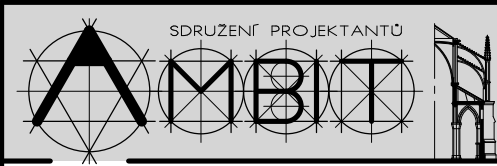

		ČÁST DOKUMENTACE	
		STAVEBNÍ ČÁST	
		ZAKÁZKOVÉ ČÍSLO	MR-73 1
ZODP. PROJEKTANT	AKCE		
ING. MRNÁK	Soubor energeticky úsporných opatření na MŠ Lohmského 851		
VYPRACOVAL	Lohmského 851/12,		
ING. MRNÁK	Praha 5 - Hlubočepy		
KONTROLOVAL	INVESTOR		
	MČ Praha 5, nám. 14. října 1381/4, Praha 5		
	POHLEDY II		ČÍSLO VÝKRESU
DATUM	09/2016	MĚŘÍTKO	1 : 50
STUPEŇ	DPS	FORMÁT	6x A4
			10