



POHLED JIHOVÝCHODNÍ

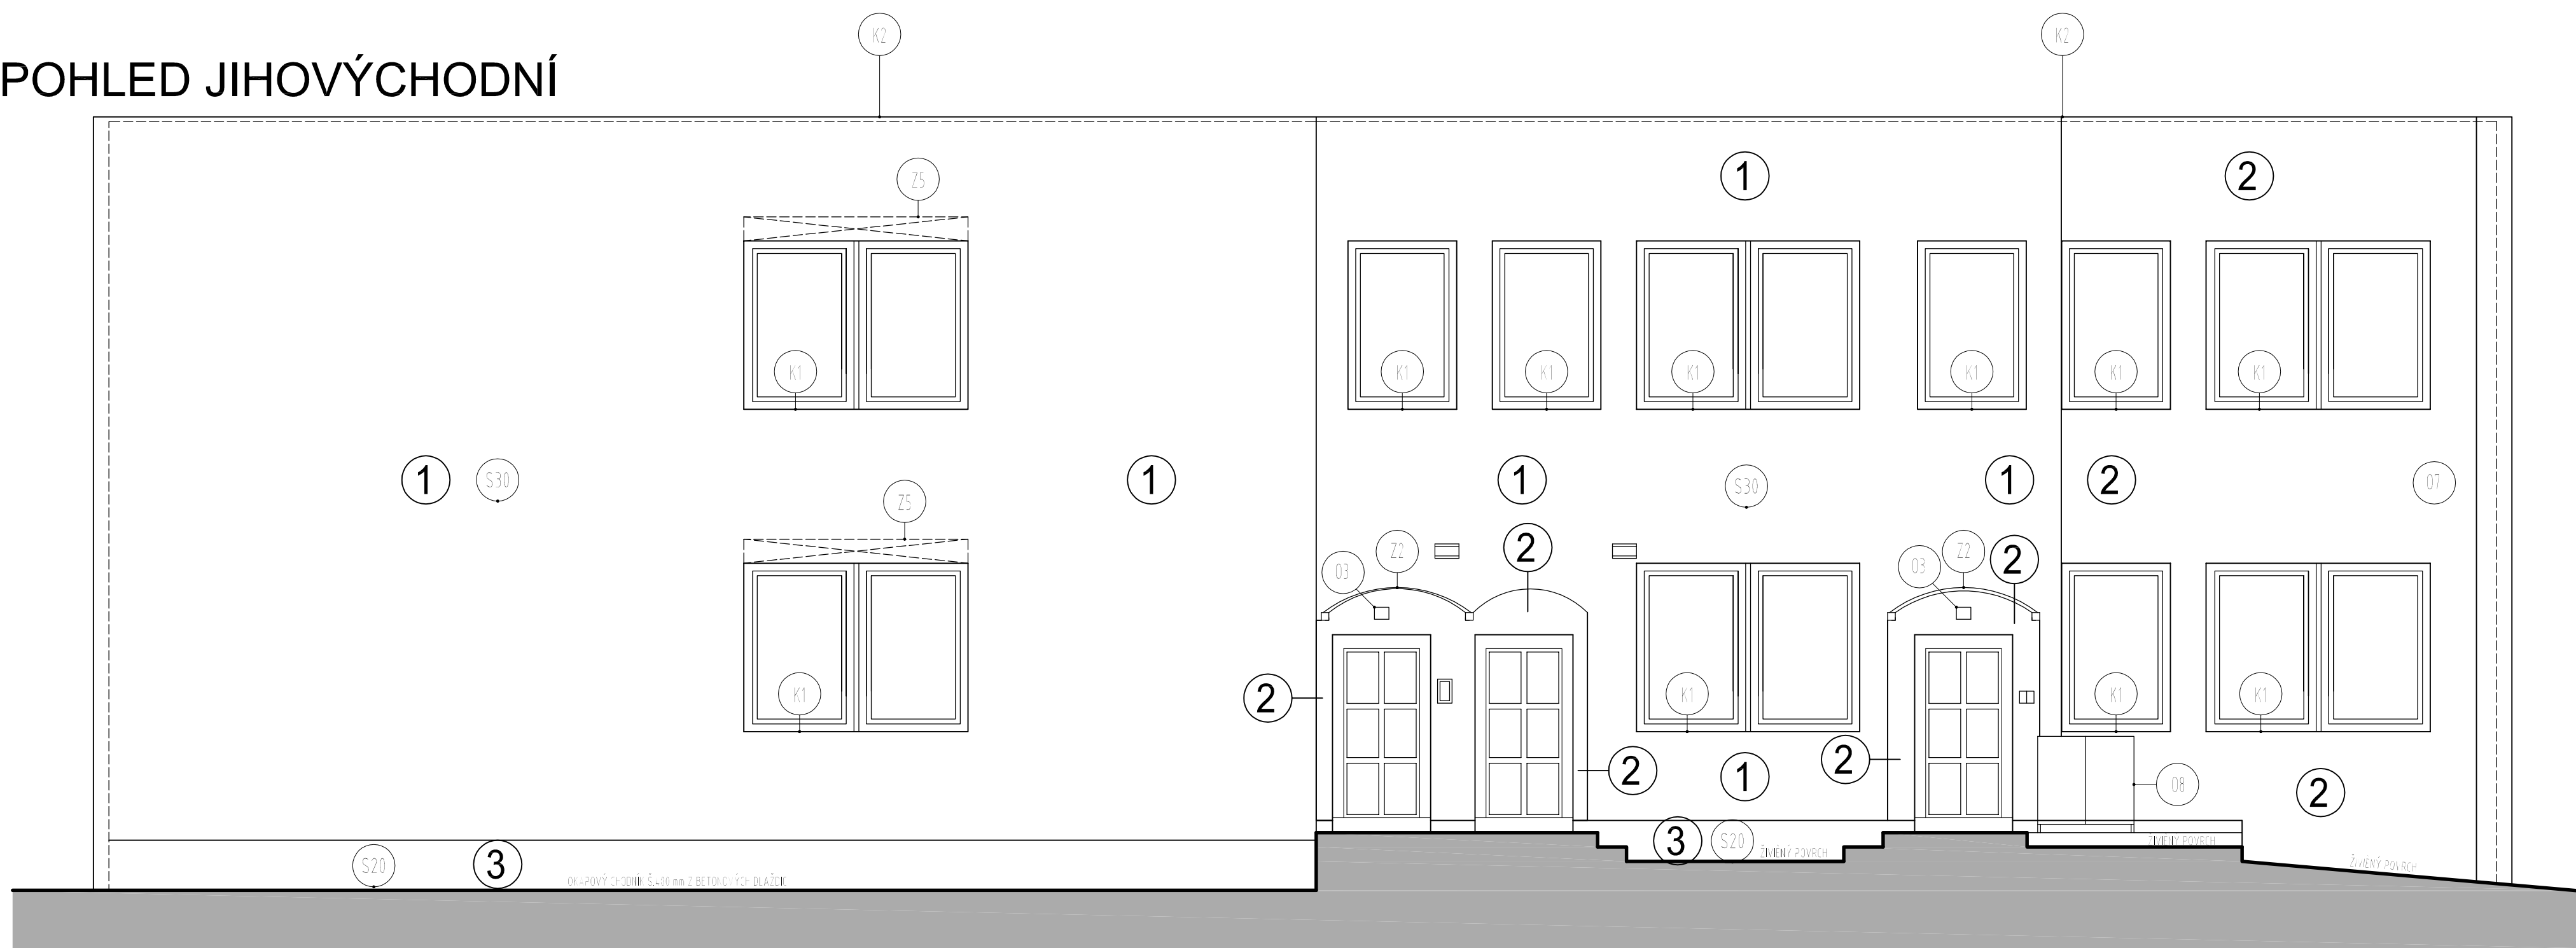

POHLED SEVEROZÁPADNÍ

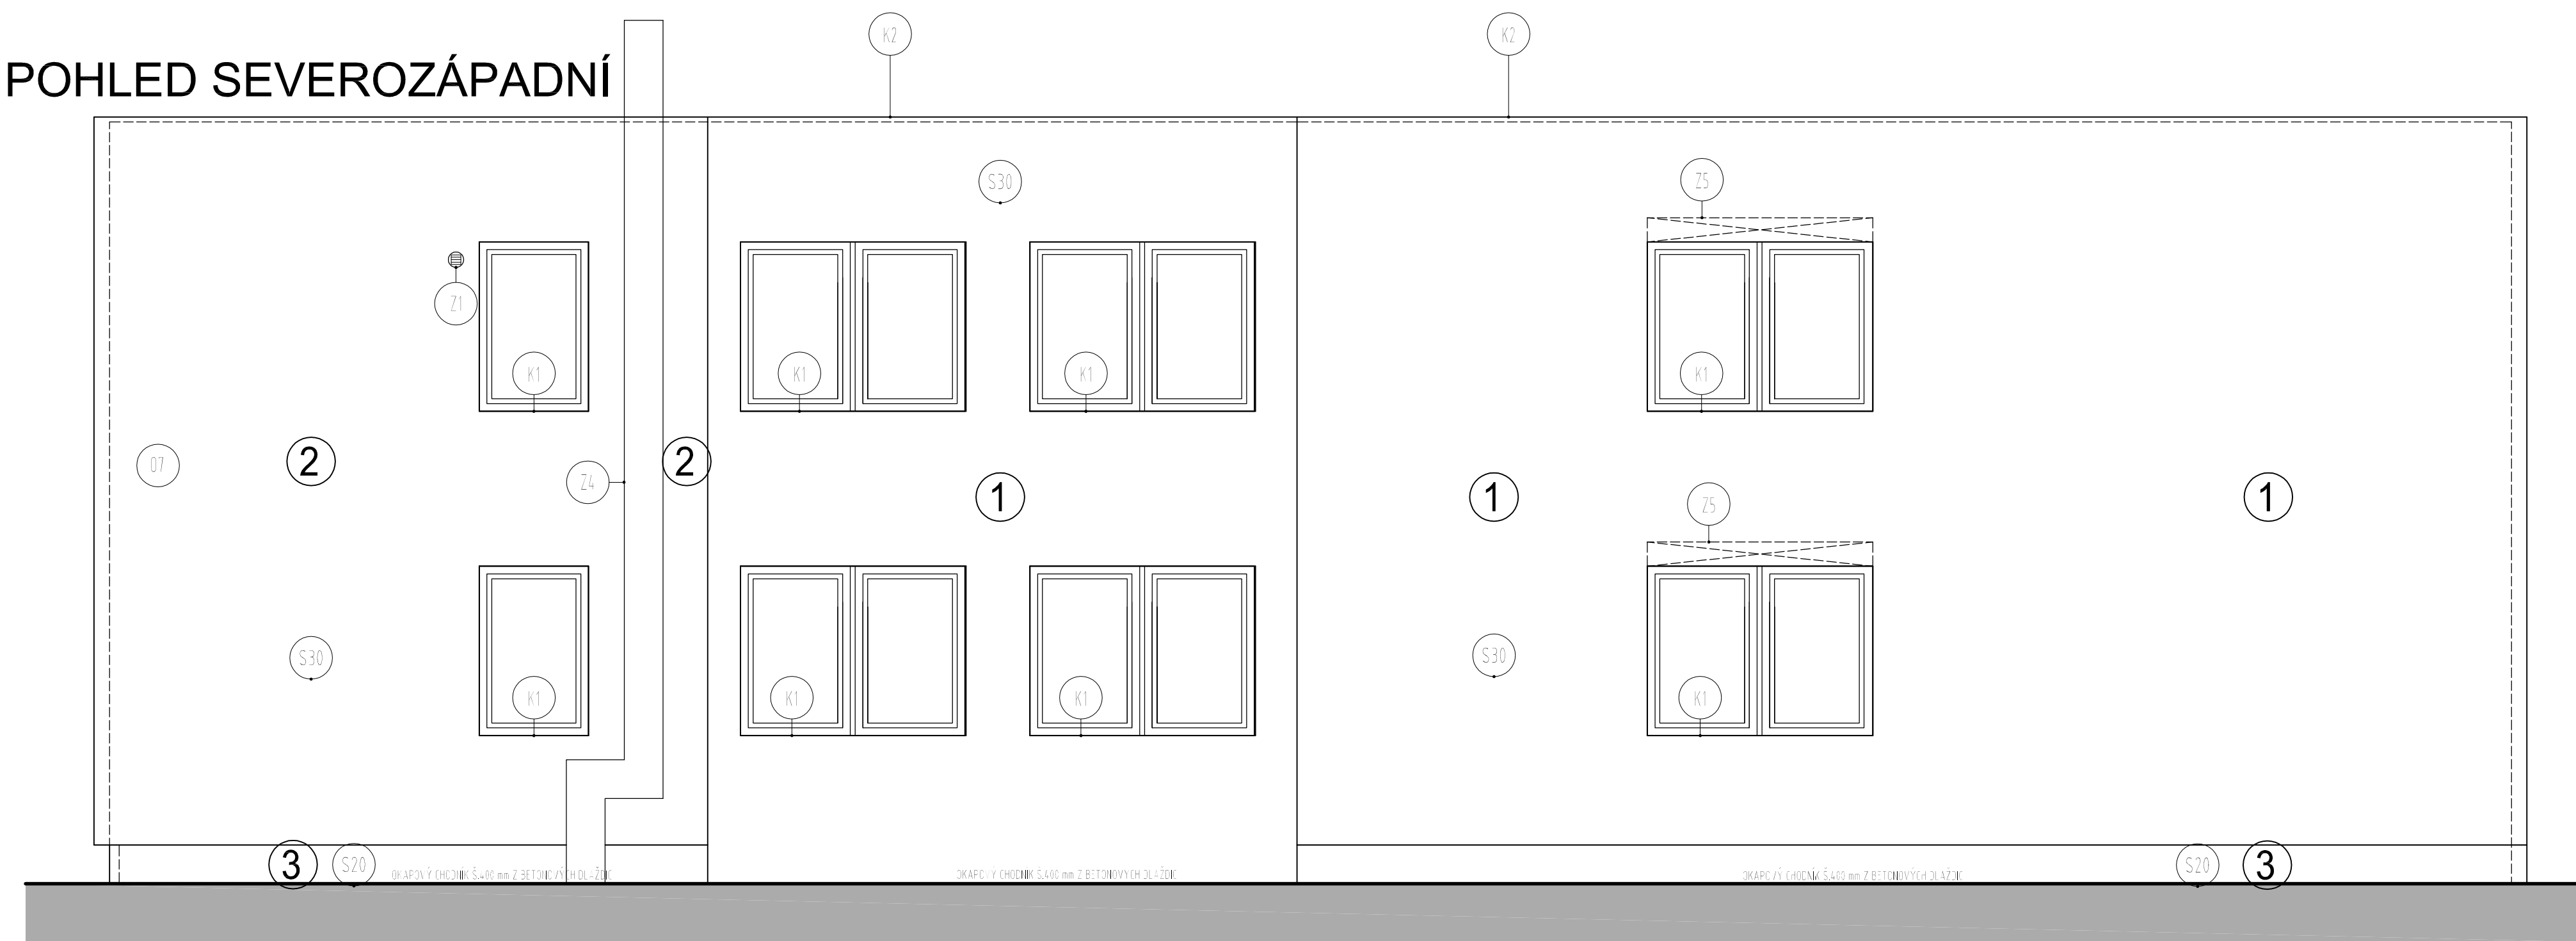

LEGENDA BAREV FASÁDA:

- 1 - FASÁDNÍ NÁTĚR RAL 1003 ŽLUTÁ
- 2 - FASÁDNÍ NÁTĚR RAL 5012 MODRÁ
- 3 - FASÁDNÍ NÁTĚR - SOKL MOZAIKA RAL 7034 ŠEDOŽLUTÁ

SDRUŽENÍ PROJEKTANTŮ		ČÁST DOKUMENTACE	
AMB		STAVEBNÍ ČÁST	
ZODP. PROJEKTANT		AKCE	
ING. MRNÁK		Soubor energeticky úsporných opatření na MŠ Lohanského 851	
VYPRACOVAL		Lohanského 851/12,	
ING. MRNÁK		Praha 5 - Hlubočepy	
ING. ARCH. BERÁNKOVÁ		INVESTOR MČ Praha 5, nám. 14. října 1381/4, Praha 5	
KONTOLOVAL		POHLEDY II - BAREVNOST FASÁD NÁVRH	
DATUM		12/2015	MĚŘÍTKO 1 : 50
STUPĚN		DPS	FORMÁT 12x A4
		15	