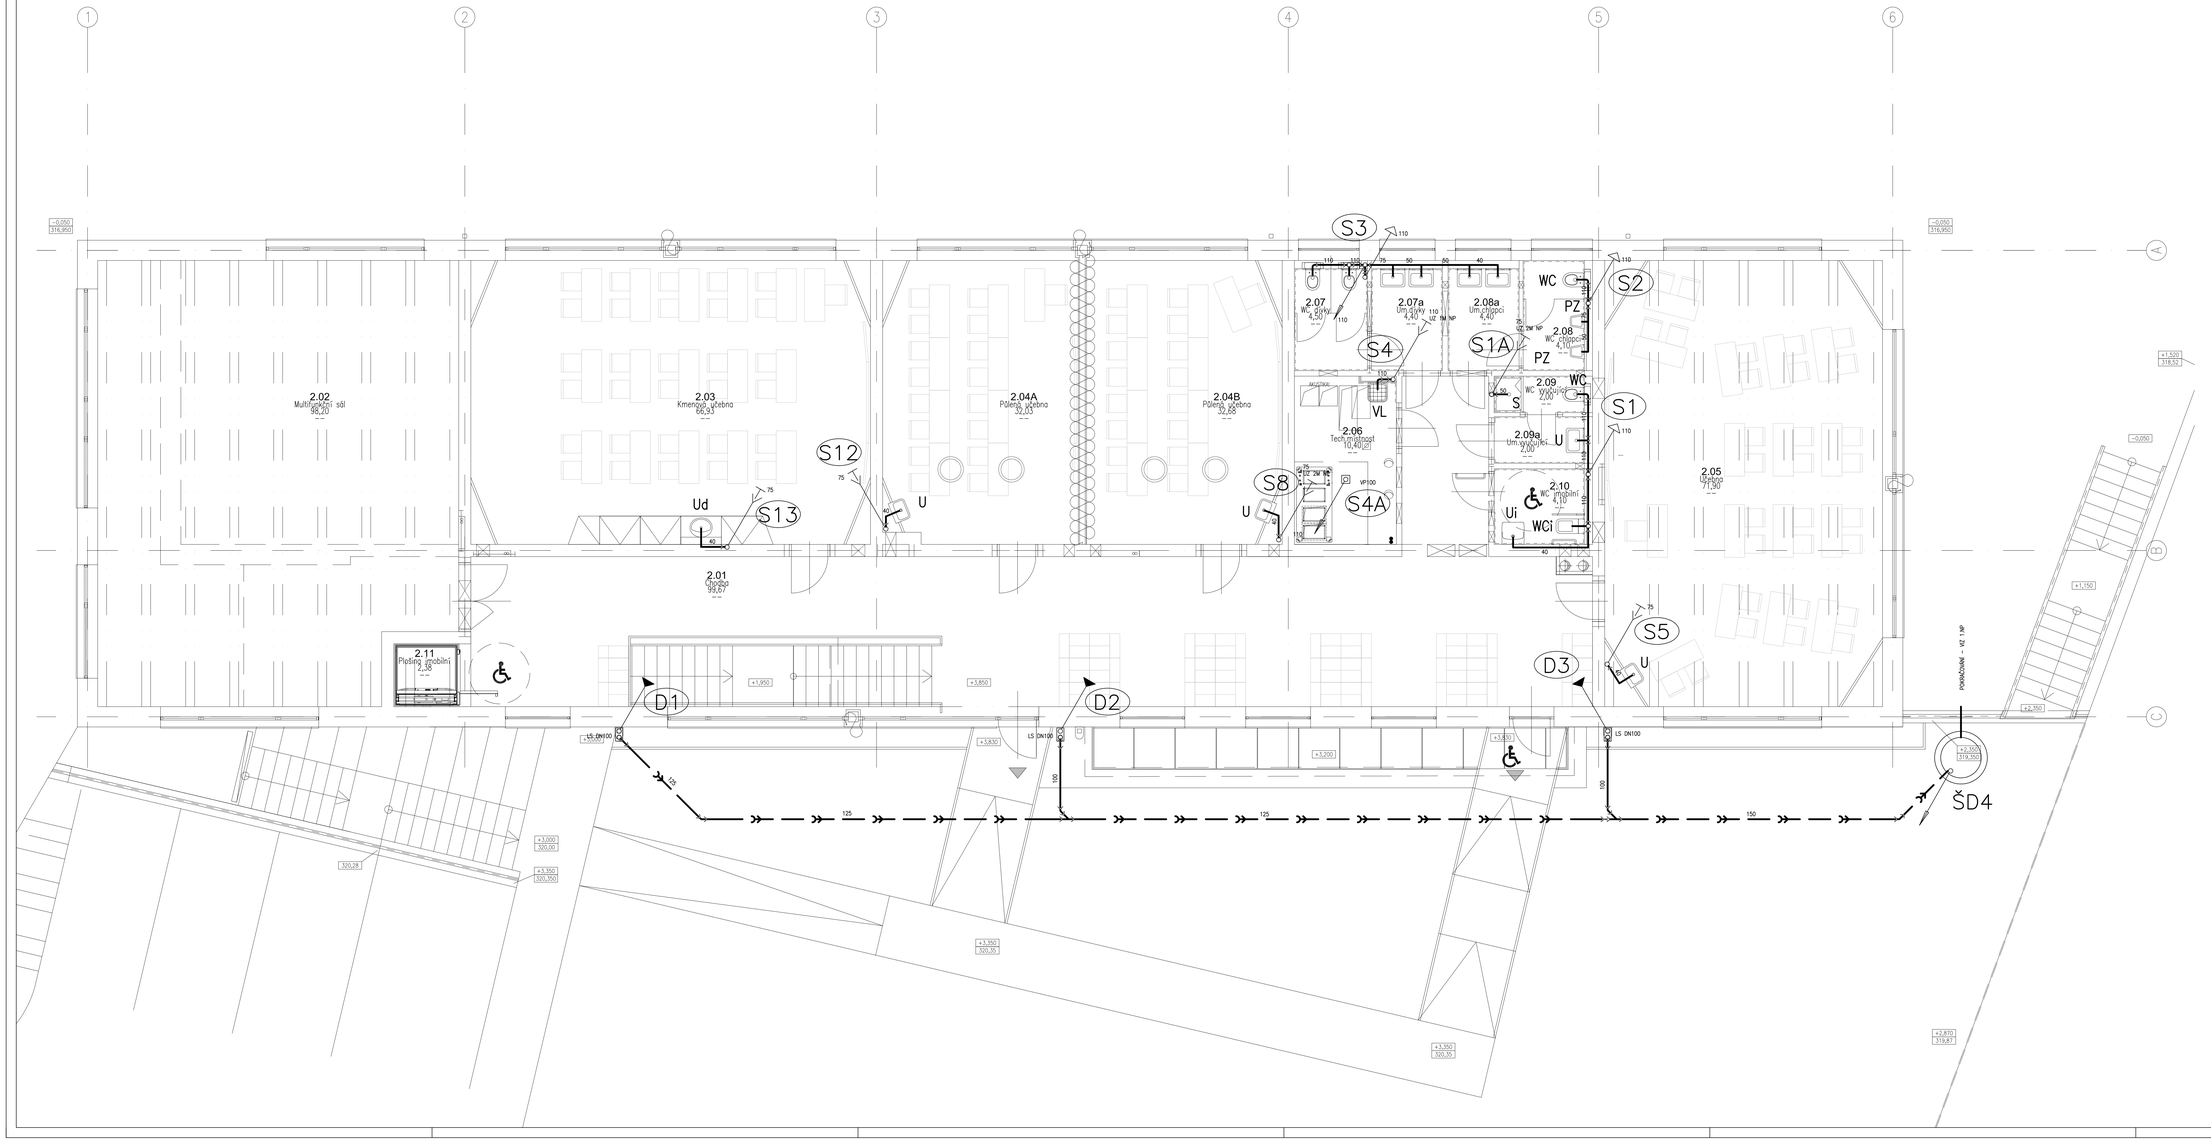

STAVEBNÍ OBJEKT	**ZŠ Waldorfská provedení nového pavilonu**
MÍSTO STAVBY	Mezi Růžemi 24/8 158 00, Praha 5 - Jinonice
INVESTOR	MĚSTSKÁ ČÁST PRAHA 5 **Městská část Praha 5** nám.kol. 14, Výst.C4 150 00 Praha 5
HLAVNÍ PROJEKTANT	KARLÍNBLOK ARCHITEKTI & PROJEKTANTI **KARLÍNBLOK, s.r.o.** Pernerova 659/31a Praha 8 - Karlín 186 00 www.karlinblok.cz
SPOLUPRACUJÍCÍ PROJEKTANTI	**PROJEKTY ZTI** Křižná 47 150 00, Praha 5
ZAKÁZKA	**16-057**
HLAVNÍ PROJEKTANT	Jaromír Enet
PROJEKTANT	Ing. arch. Jan Žabek Ing. arch. Alena Řehová
SPOLUPRACUJÍCÍ PROJEKTANT	Ing. Jaroslav Loskot
SPOLUPRACUJÍCÍ PROJEKTANT	Miroslav Knížek
SPOLUPRACUJÍCÍ PROJEKTANT	Miroslav Knížek
SPOLUPRACUJÍCÍ PROJEKTANT	Miroslav Knížek
ČÁST PROJEKTOVÉ DOKUMENTACE	DOKUMENTACE PRO PROVEDENÍ STAVBY — **DPS**
SOUBOR	**D1** STAVEBNÍ OBJEKTY
OBJEKT	**001** PROVEDENÍ NOVÉHO PAVILONU
PROFESIJNÍ ZAMĚŘENÍ	**040** ZDRAVOTNĚ TECHNICKÉ INSTALACE — **ZTI**
VÝKLAD	
DATUM	12/2017
MĚŘÍTKO	**1:50**
SOUBOR	**D1 01**
OBJEKT	**01**
PROFESIJNÍ ZAMĚŘENÍ	**04**
ČÁST PROJEKTOVÉ DOKUMENTACE	**00**