




CHARAKTERISTICKÝ ŘEZ A-A'

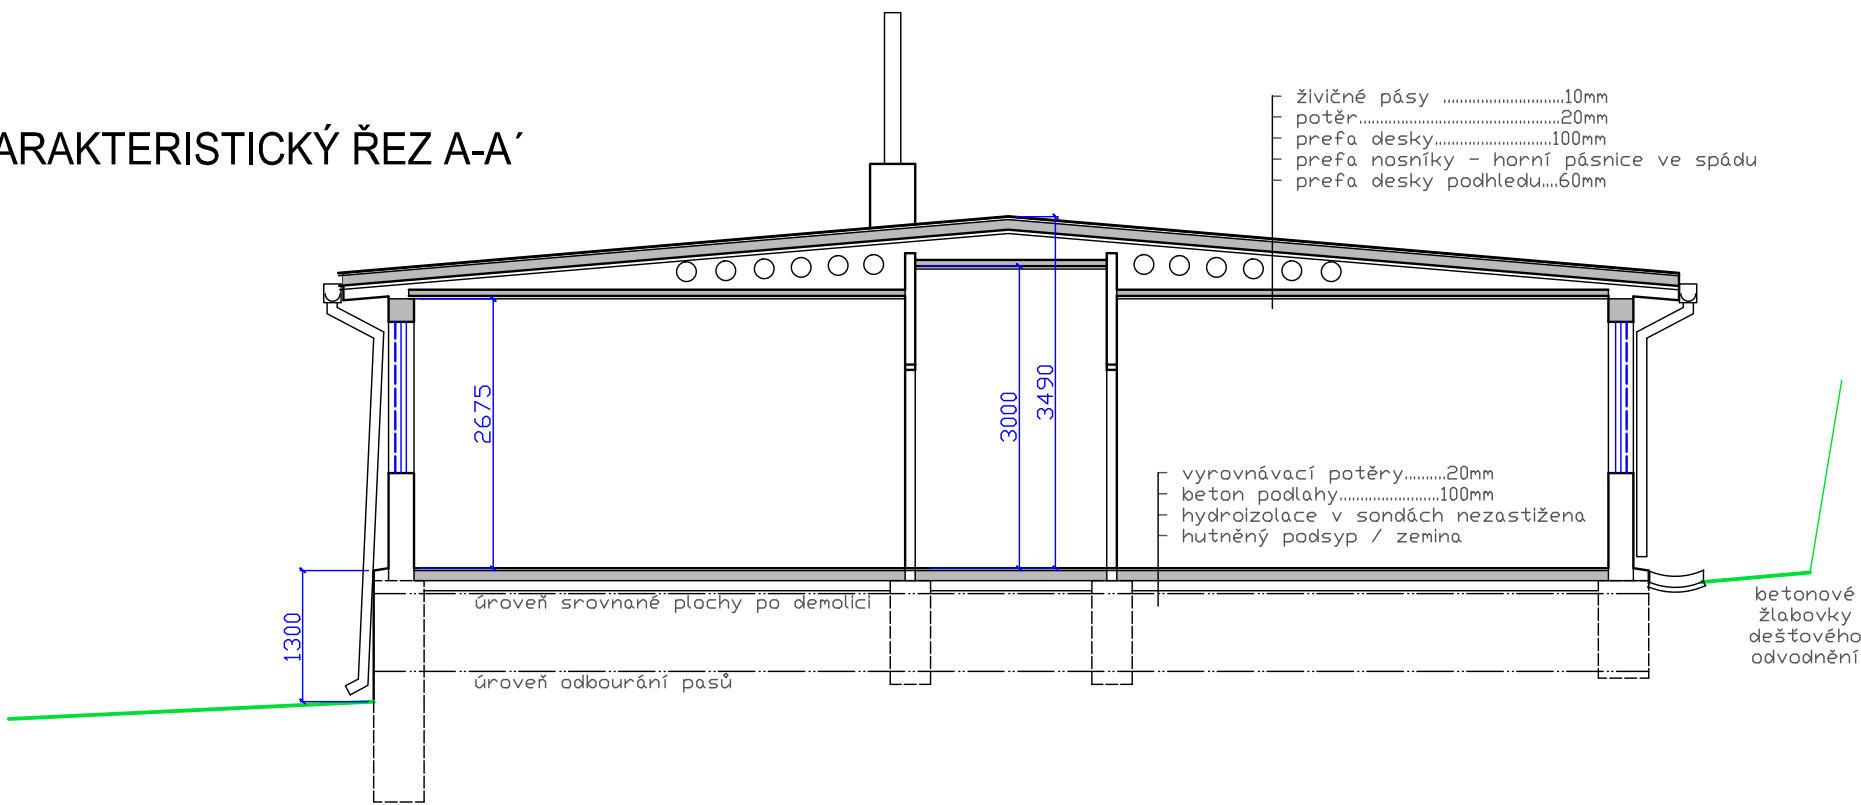

VSTUPNÍ ŠTÍT - ZÁPAD

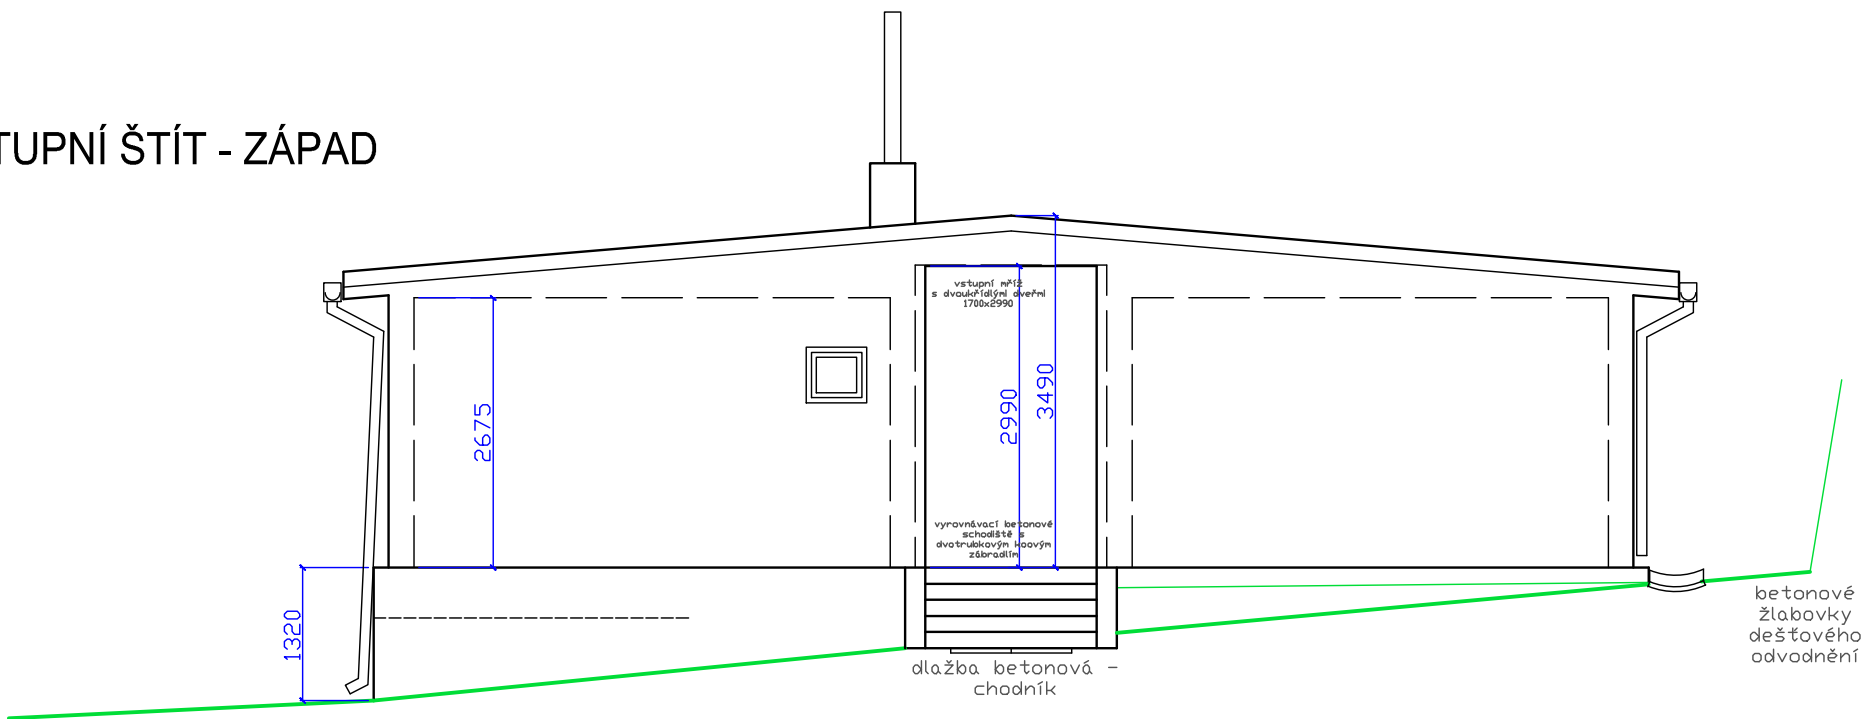

c				
b				
a				
ZMĚNA Č.	DATUM	STRUČNÝ POPIS ZMĚNY	ZPRACOVAL	PODPIS
ODSTRANĚNÍ STAVBY - PAVILON "D" - PARCELA 1032/5				
Akce : ZŠ Waldorfská - Jinonice - pavolon pro II. stupeň na p.č. 1032/5				
STAVEBNÍK	Městská část Praha 5, Náměstí 14.října, 150 22 Praha 5 Jinonice		 PLANCON Praha s.r.o. 186 00 PRAHA 8, Kollárova 10a Tel. : +420 221 719 611 Fax : +420 221 719 654	
VEDOUČÍ PROJEKTU	Ing. Jungmann			
KONTROLOVAL				
VYPRACOVAL	Ing. Jungmann		DOKUMENTACE BOURACÍCH PRACÍ	
STAVEBNÍ OBJEKT	SO"D" na parcele 1032/5 - Jinonice			
DÍL DOKUMENTACE	D - DOKUMENTACE SO"D"		AUTORIZAČNÍ RAZÍTKO	
NÁZEV VÝKRESU				
CHAR. ŘEZ A-A', VSTUPNÍ ŠTÍT			FORMÁT:	4 A4
ODSTRANĚNÍ SO "D"			DATUM:	12 / 2016
			MĚŘÍTKO:	1 : 75
			ARCH.Č.	22.0350.DBP.SO-D.SA.112
			Č.v.:	DBP - SA - 112
Tyto podklady jsou vlastnictvím firmy PLANCON Praha s.r.o. Reprodukce, distribuce a předvádění třetím osobám je dovoleno jen s písemným souhlasem majitele.				