



## DODATEK Č. 2 SMLOUVY O DÍLO Č. 15/0/OÚR/18

### ČI. I Smluvní strany

#### 1. Městská část Praha 5

se sídlem: náměstí 14. října 1381/4, 150 22 Praha 5  
zastoupena: RNDr. Danielem Mazurem, Ph. D., starostou  
IČO: 00063631  
DIČ: CZ00063631  
bankovní spojení: [REDACTED]  
číslo účtu: [REDACTED]  
(dále jen „objednatel“, na straně jedné)

#### 2. GEMOS DOPRAVNÍ SYSTÉMY, a. s.

se sídlem: Hálova 47/12, 190 15 Praha 9  
zastoupena: Michaelou Sedlákovou, předsedou představenstva  
IČO: 24132098  
DIČ: CZ24132098  
bankovní spojení: [REDACTED]  
číslo účtu: [REDACTED]  
(dále jen „zhotovitel“, na straně druhé)

(dále jen „smluvní strany“)

### ČI. II Úvodní ustanovení

1. Výše uvedené smluvní strany uzavřely dne 11.10.2018 Smlouvu o dílo ve znění dodatku č. 1 ze dne 12.11.2018, kde se zhotovitel zavazuje provést pro objednatele dílo, jehož předmětem je dodání a následná instalace stacionárních měřičů okamžité rychlosti „Stacionární radary Praha 5“ (dále jen „smlouva o dílo“) postupně ve dvou fázích. Objednatel se zavázal za toto dílo uhradit sjednanou smluvní cenu ve výši 1.338.360,00 Kč bez DPH, tj. 1.619.416,00 Kč včetně DPH. Cena díla bude postupně vyplacena ve dvou splátkách vždy po dodání stanovené části díla v řádném termínu.
2. Tento Dodatek č. 2 (dále jen „dodatek č. 2“) se uzavírá z důvodu okolností, které vznikly v průběhu trvání smlouvy, a které zadavatel nemohl ani s náležitou péčí předvídat. V jejich důsledku dochází ke změně umístění 2 (dvou) zařízení na měření okamžité rychlosti (viz Příloha č. 1 a Příloha č. 2), přičemž potřeba výše uvedených změn vyplývá z nemožnosti umístění zařízení v navrhovaném místě z důvodu přítomnosti inženýrských sítí a jejich ochranných pásem (přemístění zařízení z ulice Radlická, u zastávky Braunova, směr do centra, do ulice Geologická) a dále z technického požadavku správce veřejného osvětlení v Praze (přemístění

zařízení z ulice Bieblova, směrem k ulici U Santošky, do ulice Trojdílná, před vstupem do mateřské školy).

### **Čl. III Předmět dodatku**

1. Předmětem dodatku č. 2 je změna umístění 2 (dvou) na sloupech veřejného osvětlení (viz Přílohy č. 1 a 2 tohoto dodatku č. 2).
2. Znění přílohy č. 1 Smlouvy se ruší a nahrazuje zněním dle přílohy č. 1 tohoto dodatku.
3. Znění přílohy č. 2 Smlouvy se ruší a nahrazuje zněním dle přílohy č. 2 tohoto dodatku.
4. Ostatní ustanovení Smlouvy zůstávají tímto dodatkem nedotčena.

### **Čl. IV Povinná ustanovení**

1. Smluvní strany berou na vědomí, že k nabytí účinnosti tohoto dodatku č. 2 je nezbytné jeho uveřejnění v registru smluv podle zákona č. 340/2015 Sb., o zvláštních podmínkách účinnosti některých smluv, uveřejňování těchto smluv a o registru smluv, ve znění pozdějších předpisů, do 30 dnů ode dne jeho podpisu poslední smluvní stranou, nejpozději do 3 měsíců ode dne podpisu dodatku č. 3, které provede Městská část Praha 5. Smluvní strany berou na vědomí, že zveřejnění osobních údajů v dodatku č. 2 uveřejněném v registru smluv podle věty první se děje v souladu s tímto zákonem a s čl. 6 odst. 1 písm. c) nařízení Evropského parlamentu a Rady (EU) 2016/679. Smluvní strany prohlašují, že skutečnosti obsažené v dodatku č. 2 nepovažují za obchodní tajemství ve smyslu § 504 občanského zákoníku a udělují svolení k jejich užití a uveřejnění bez stanovení jakýchkoliv dalších podmínek.
2. Tímto se ve smyslu ustanovení § 43 odst. 1 zákona č. 131/2000 Sb., o hlavním městě Praze, ve znění pozdějších předpisů, potvrzuje, že byly splněny podmínky pro platnost právního jednání Městské části Praha 5, a to usnesením RMČ Praha 5 č. 5/1638/2018 ze dne 12.12.2018.

### **Čl. V Závěrečná ustanovení**

1. Tento dodatek č. 2 nabývá platnosti dnem jeho podpisu druhou ze smluvních stran a účinnosti dnem zveřejnění dodatku č. 2 v registru smluv podle zákona č. 340/2015 Sb., o zvláštních podmínkách účinnosti některých smluv, uveřejňování těchto smluv a o registru smluv, ve znění pozdějších předpisů.
2. Tento dodatek č. 2 byl sepsán v 5 (pěti) vyhotoveních, z nichž zhotovitel obdrží 1 (jedno) vyhotovení a objednatel 4 (čtyři) vyhotovení. Veškerá tato vyhotovení podepsaná oběma smluvními stranami mají právní účinky originálu.
3. Smluvní strany si tento dodatek č. 2 přečetly, s jeho obsahem souhlasí, prohlašují, že byl sepsán na základě jejich pravé a svobodné vůle, nikoliv v tísní ani za nápadně nevýhodných podmínek, na důkaz čehož připojují své podpisy.

**Přílohy:**

Příloha č. 1: Seznam zařízení na měření rychlosti dle čísla sloupu veřejného osvětlení (VO)

Příloha č. 2: Umístění stacionárních radarů měření rychlosti s poskytováním statistických údajů na území MČ Praha 5

V Praze dne ..... 18-12-2018


V Praze dne ..... 18.12.2018



.....  
za objednatele  
**RNDr. Daniel Mazur, Ph.D.**  
starosta MČ Praha 5



.....  
za zhotovitele  
**Michaela Sedláková,**  
předseda představenstva  
GEMOS DOPRAVNÍ SYSTÉMY a. s.

 

**PŘÍLOHA Č. 1**  
**SEZNAM ZAŘÍZENÍ NA MĚŘENÍ RYCHLOSTI DLE ČÍSLA SLOUPU VEŘEJNÉHO**  
**OSVĚTLENÍ (VO)**

## Seznam zařízení na měření rychlosti dle čísla sloupu veřejného osvětlení (VO)

P. č.	Název ulice	Číslo sloupu VO	Typ měřicího zařízení
1	Geologická	516860	B
2	Radlická	501132	B
3	Peroutkova	502976	B
4	Peroutkova	502983	B
5	V Cibulkách	505071	C + D
6	Xavierova	502639	C
7	Beníškové	505226	B + D
8	Svornosti I. etapa	501785	B
9	Bieblova	502120	C
10	Trojdílná	-	D
11	Pod Kesnerkou	504461	D

**PŘÍLOHA Č. 2**  
**UMÍSTĚNÍ STACIONÁRNÍCH RADARŮ MĚŘENÍ RYCHLOSTI S POSKYTOVÁNÍM**  
**STATISTICKÝCH ÚDAJŮ NA ÚZEMÍ MČ PRAHA 5**  
**(SITUACE)**




TYP "B": MĚŘIČE S MOŽNOSTÍ NAPOJENÍ NA PČR, SBĚR DAT



TYP "C": MĚŘIČE BEZ MOŽNOSTÍ NAPOJENÍ NA PČR, SBĚR DAT



TYP "D": MĚŘIČ PRO ZJIŠTĚNÍ OKAMŽITÉ RYCHLOSTI, NA SAMOSTATNÉM SLOUPKU, ZJEDNODUŠENÁ DATA, VČ. SOLÁRNÍHO ZDROJE

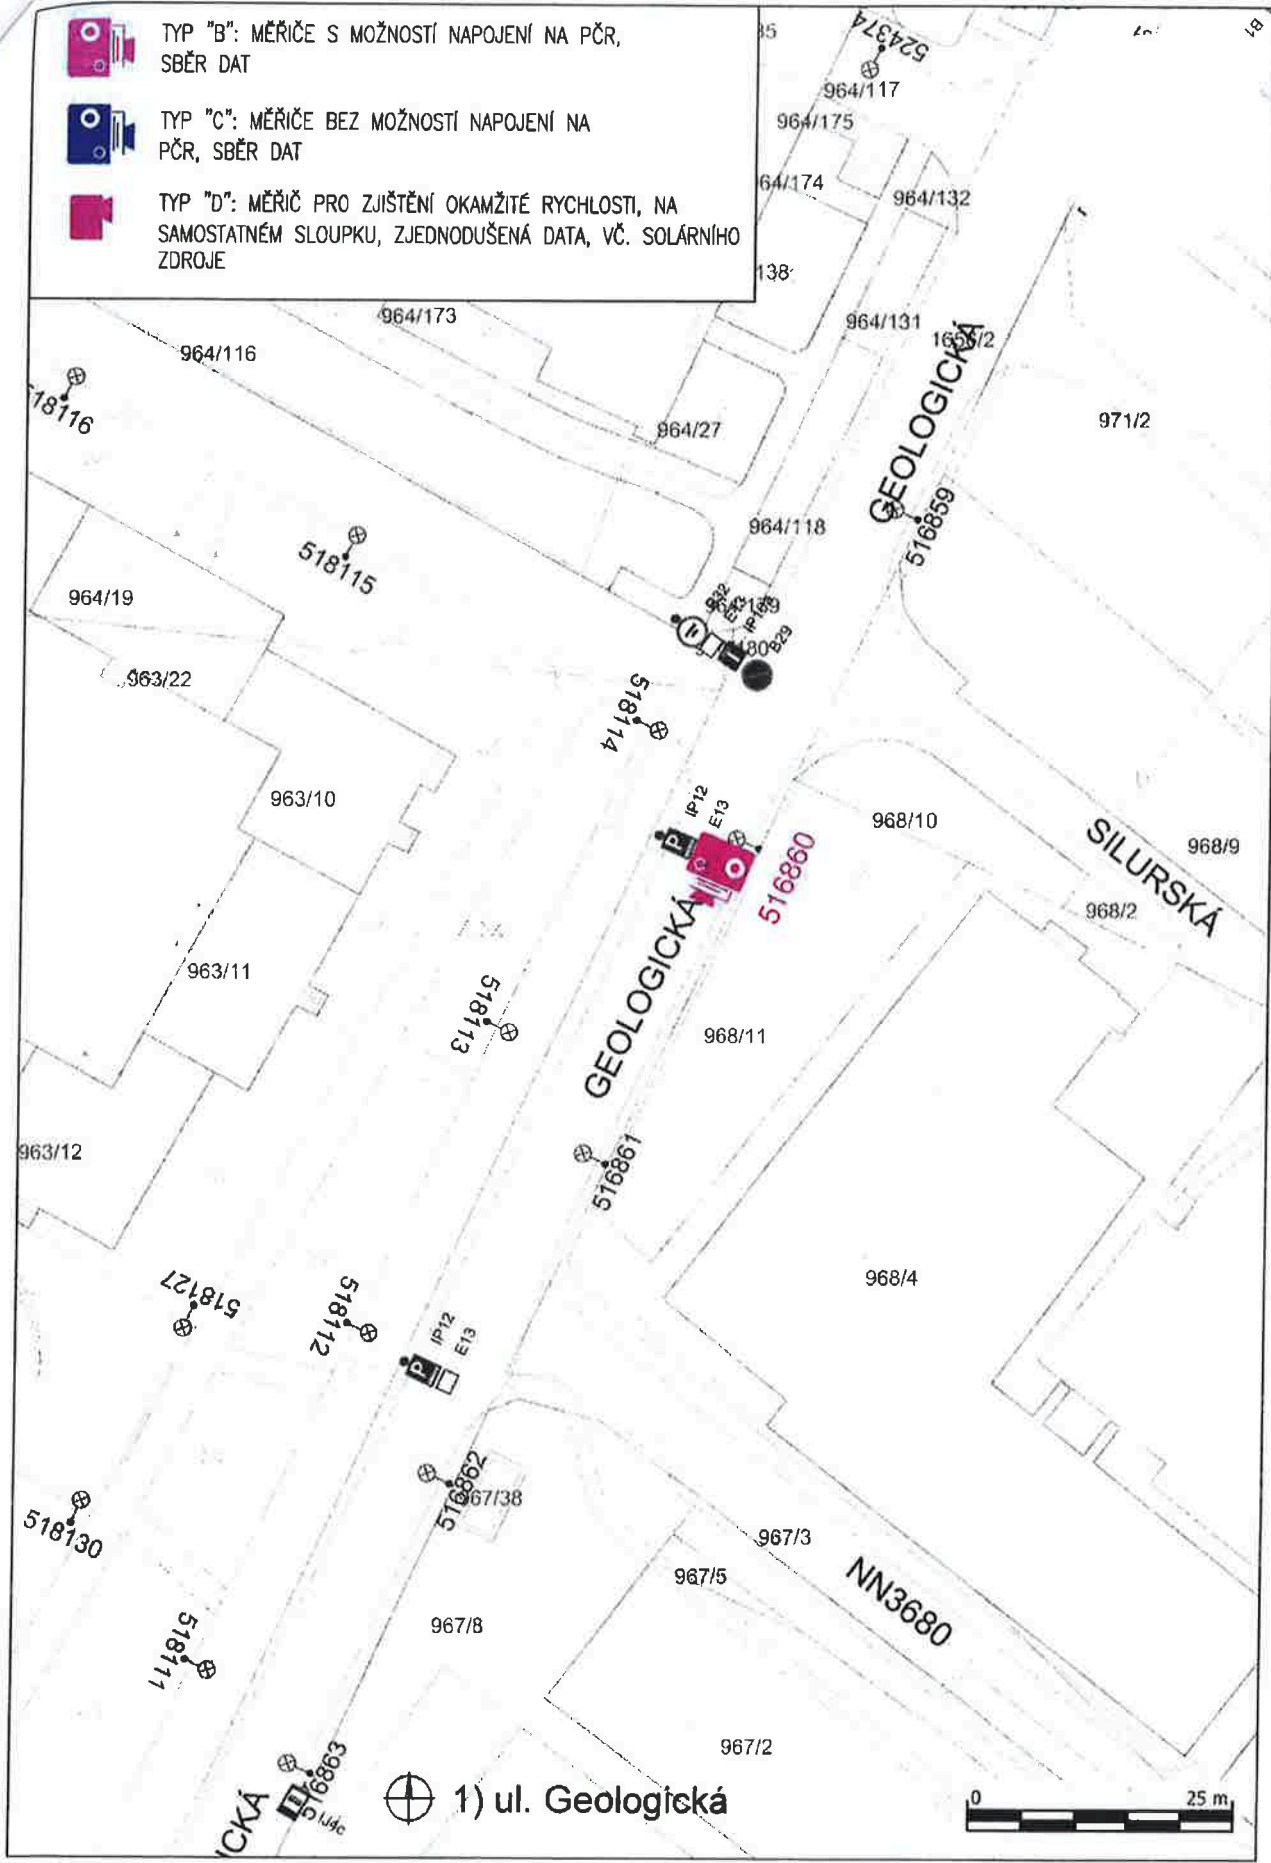







TYP "B": MĚŘIČE S MOŽNOSTÍ  
NAPOJENÍ NA PČR, SBĚR DAT




TYP "C": MĚŘIČE BEZ MOŽNOSTÍ  
NAPOJENÍ NA PČR, SBĚR DAT



TYP "D": MĚŘIČ PRO ZJIŠTĚNÍ OKAMŽITÉ  
RYCHLOSTI, NA SAMOSTATNÉM SLOUPKU,  
ZJEDNODUŠENÁ DATA, VČ. SOLÁRNÍHO  
ZDROJE



3) ul. Peroutkova u mateřské školy, směr z centra

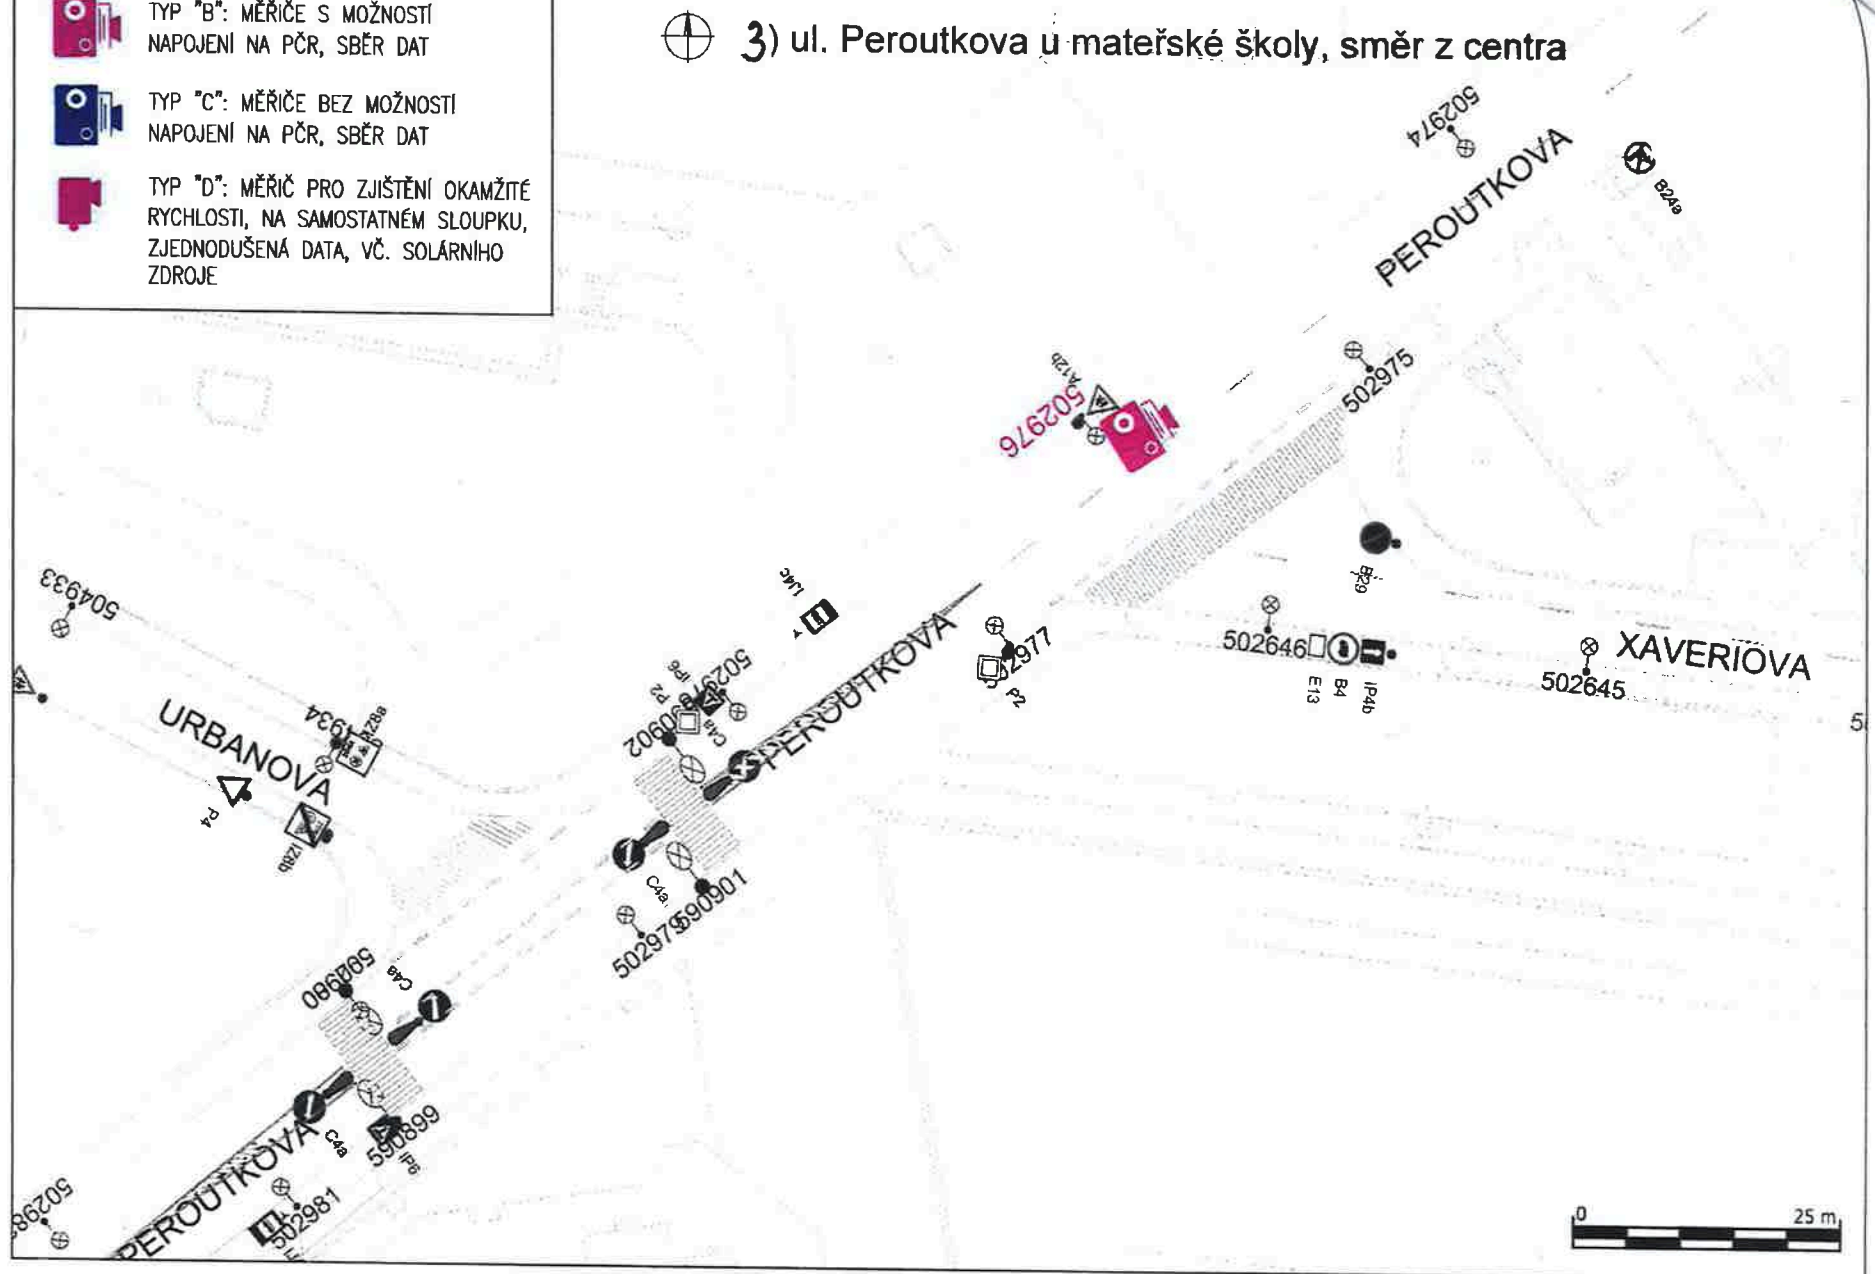



TYP "B": MĚŘIČE S MOŽNOSTÍ  
NAPOJENÍ NA PČR, SBĚR DAT




TYP "C": MĚŘIČE BEZ MOŽNOSTÍ  
NAPOJENÍ NA PČR, SBĚR DAT



TYP "D": MĚŘIČ PRO ZJIŠTĚNÍ OKAMŽITÉ  
RYCHLOSTI, NA SAMOSTATNÉM SLOUPKU,  
ZJEDNODUŠENÁ DATA, VČ. SOLÁRNÍHO  
ZDROJE



4) ul. Peroutkova u mateřské školy, směr do centra

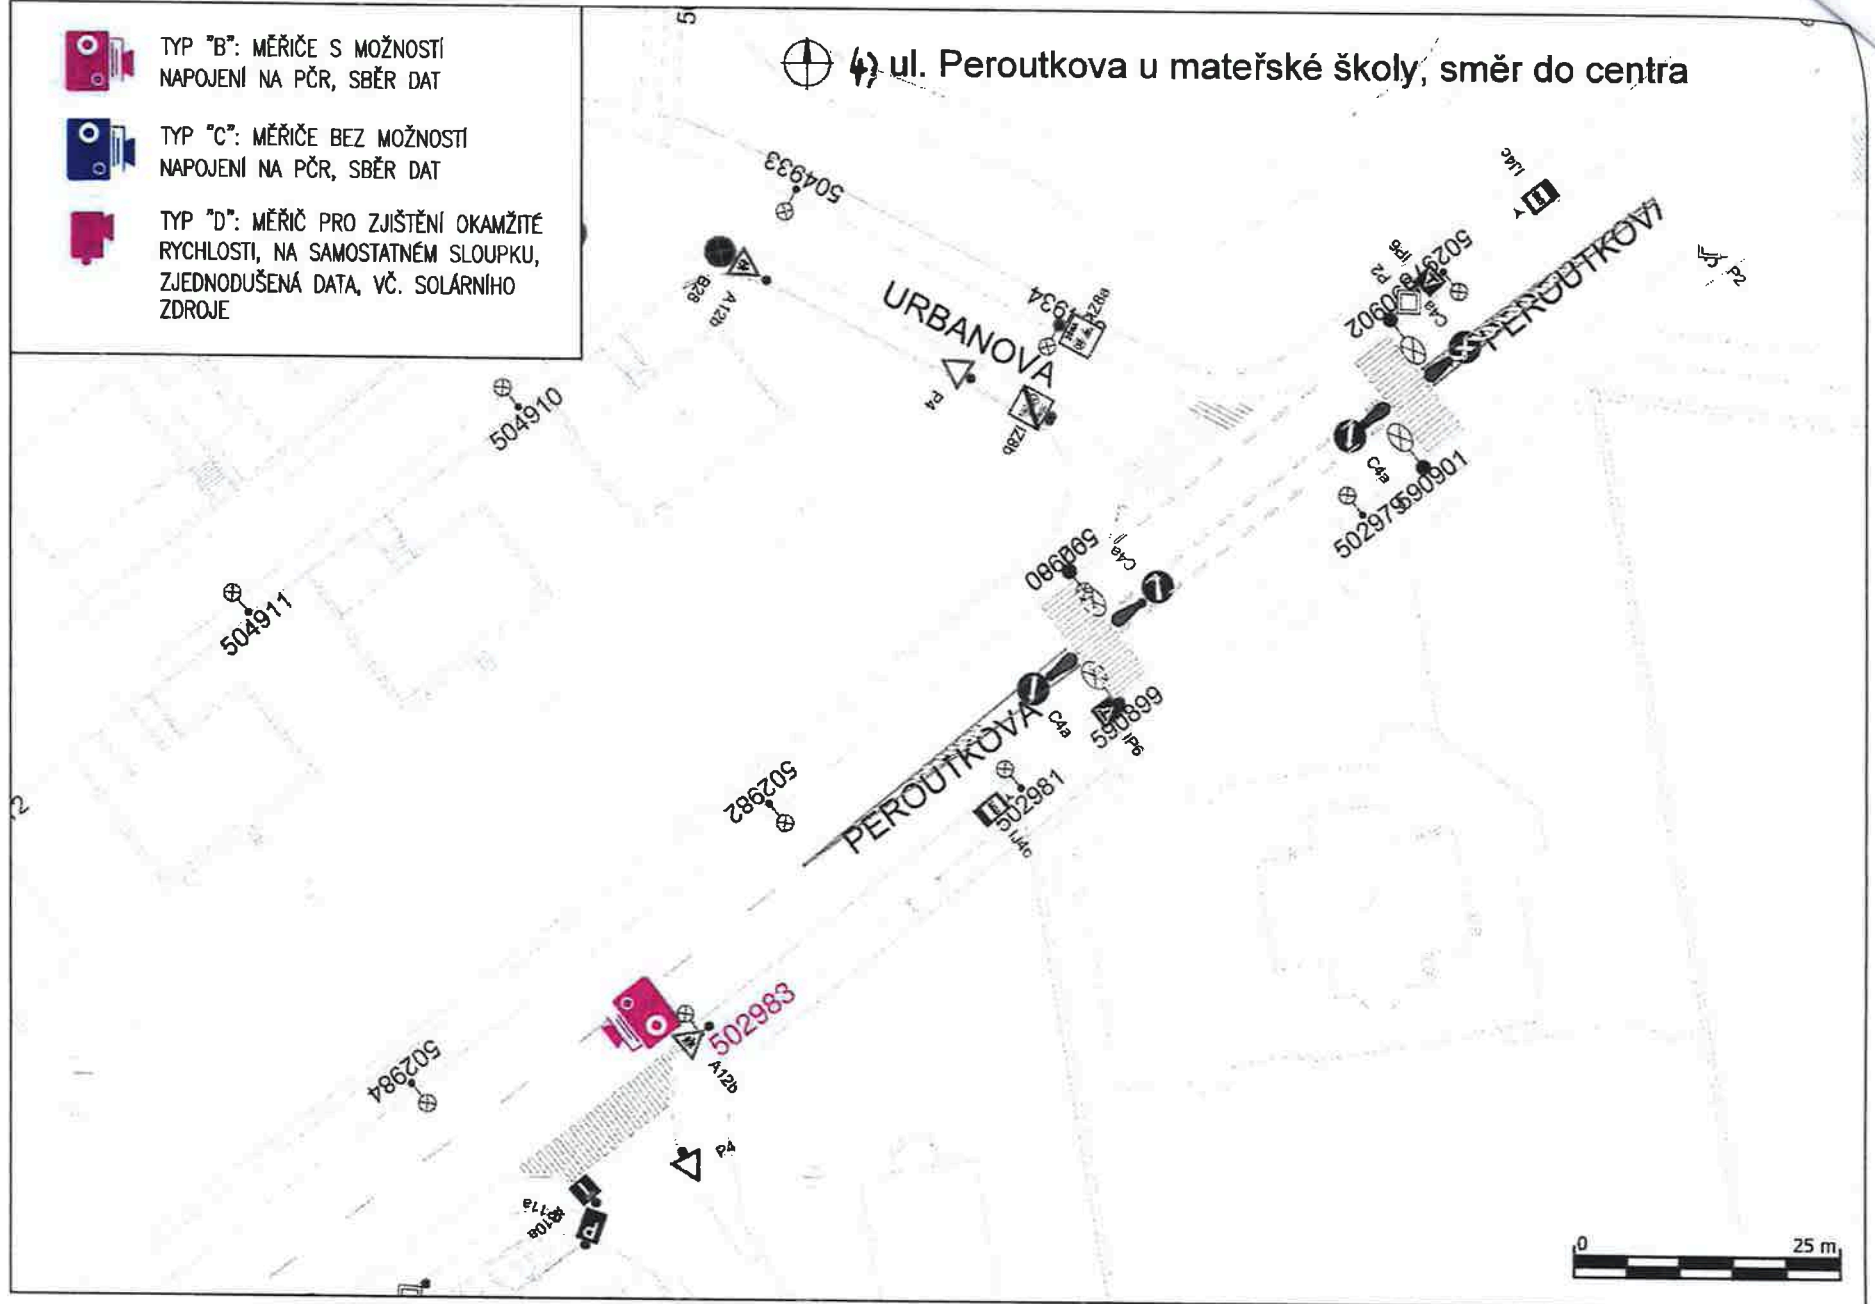




TYP "B": MĚŘIČE S MOŽNOSTÍ  
NAPOJENÍ NA PČR, SBĚR DAT



TYP "C": MĚŘIČE BEZ MOŽNOSTÍ  
NAPOJENÍ NA PČR, SBĚR DAT



TYP "D": MĚŘIČ PRO ZJIŠTĚNÍ OKAMŽITÉ  
RYCHLOSTI, NA SAMOSTATNÉM SLOUPKU,  
ZJEDNODUŠENÁ DATA, VČ. SOLÁRNÍHO  
ZDROJE

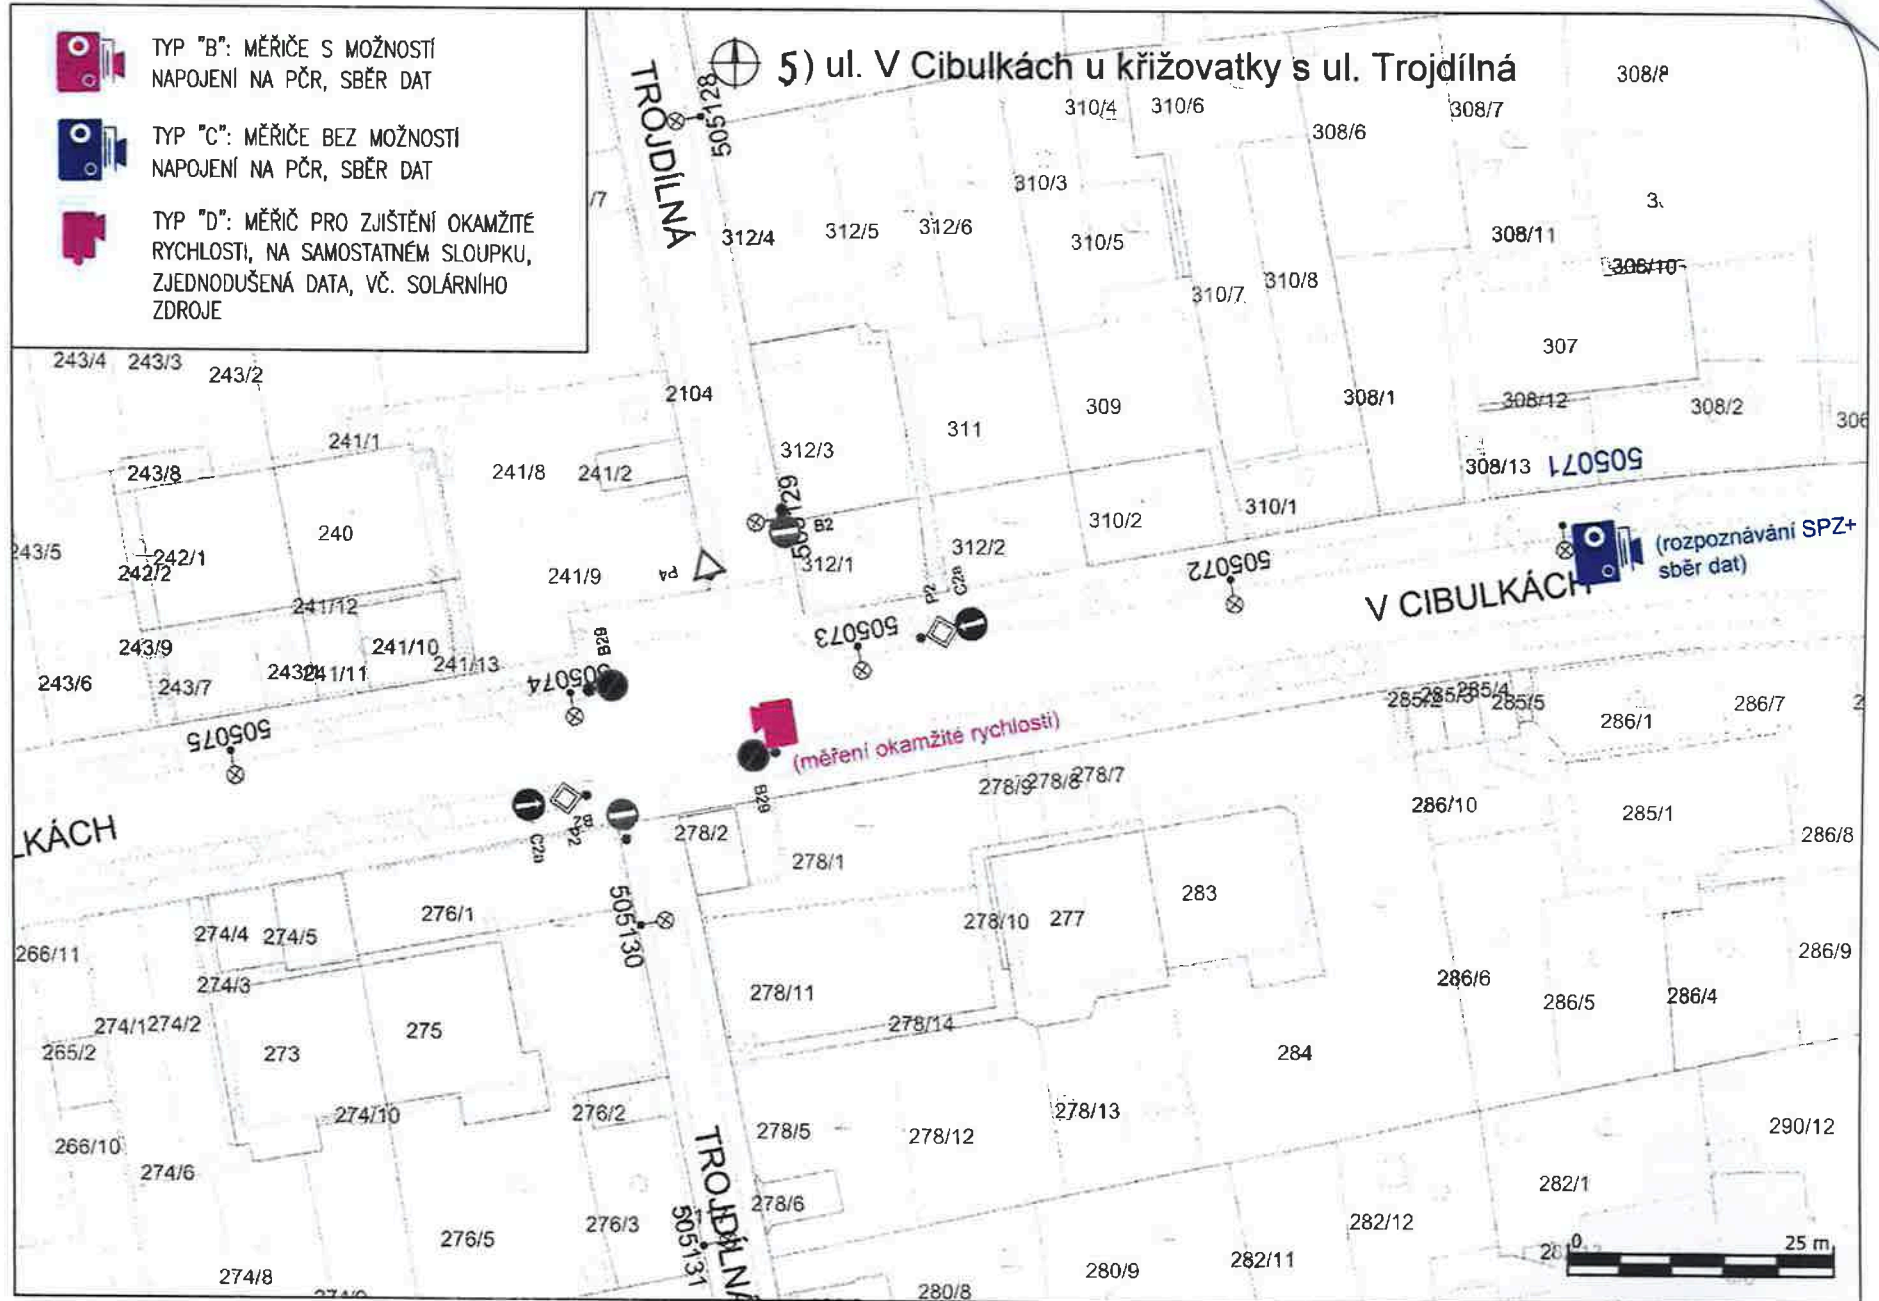



TYP "B": MĚŘIČE S MOŽNOSTÍ  
NAPOJENÍ NA PČR, SBĚR DAT




TYP "C": MĚŘIČE BEZ MOŽNOSTÍ  
NAPOJENÍ NA PČR, SBĚR DAT



TYP "D": MĚŘIČ PRO ZJIŠTĚNÍ OKAMŽITÉ  
RYCHLOSTI, NA SAMOSTATNÉM SLOUPKU,  
ZJEDNODUŠENÁ DATA, VČ. SOLÁRNÍHO  
ZDROJE



6) ul. Xaveriova

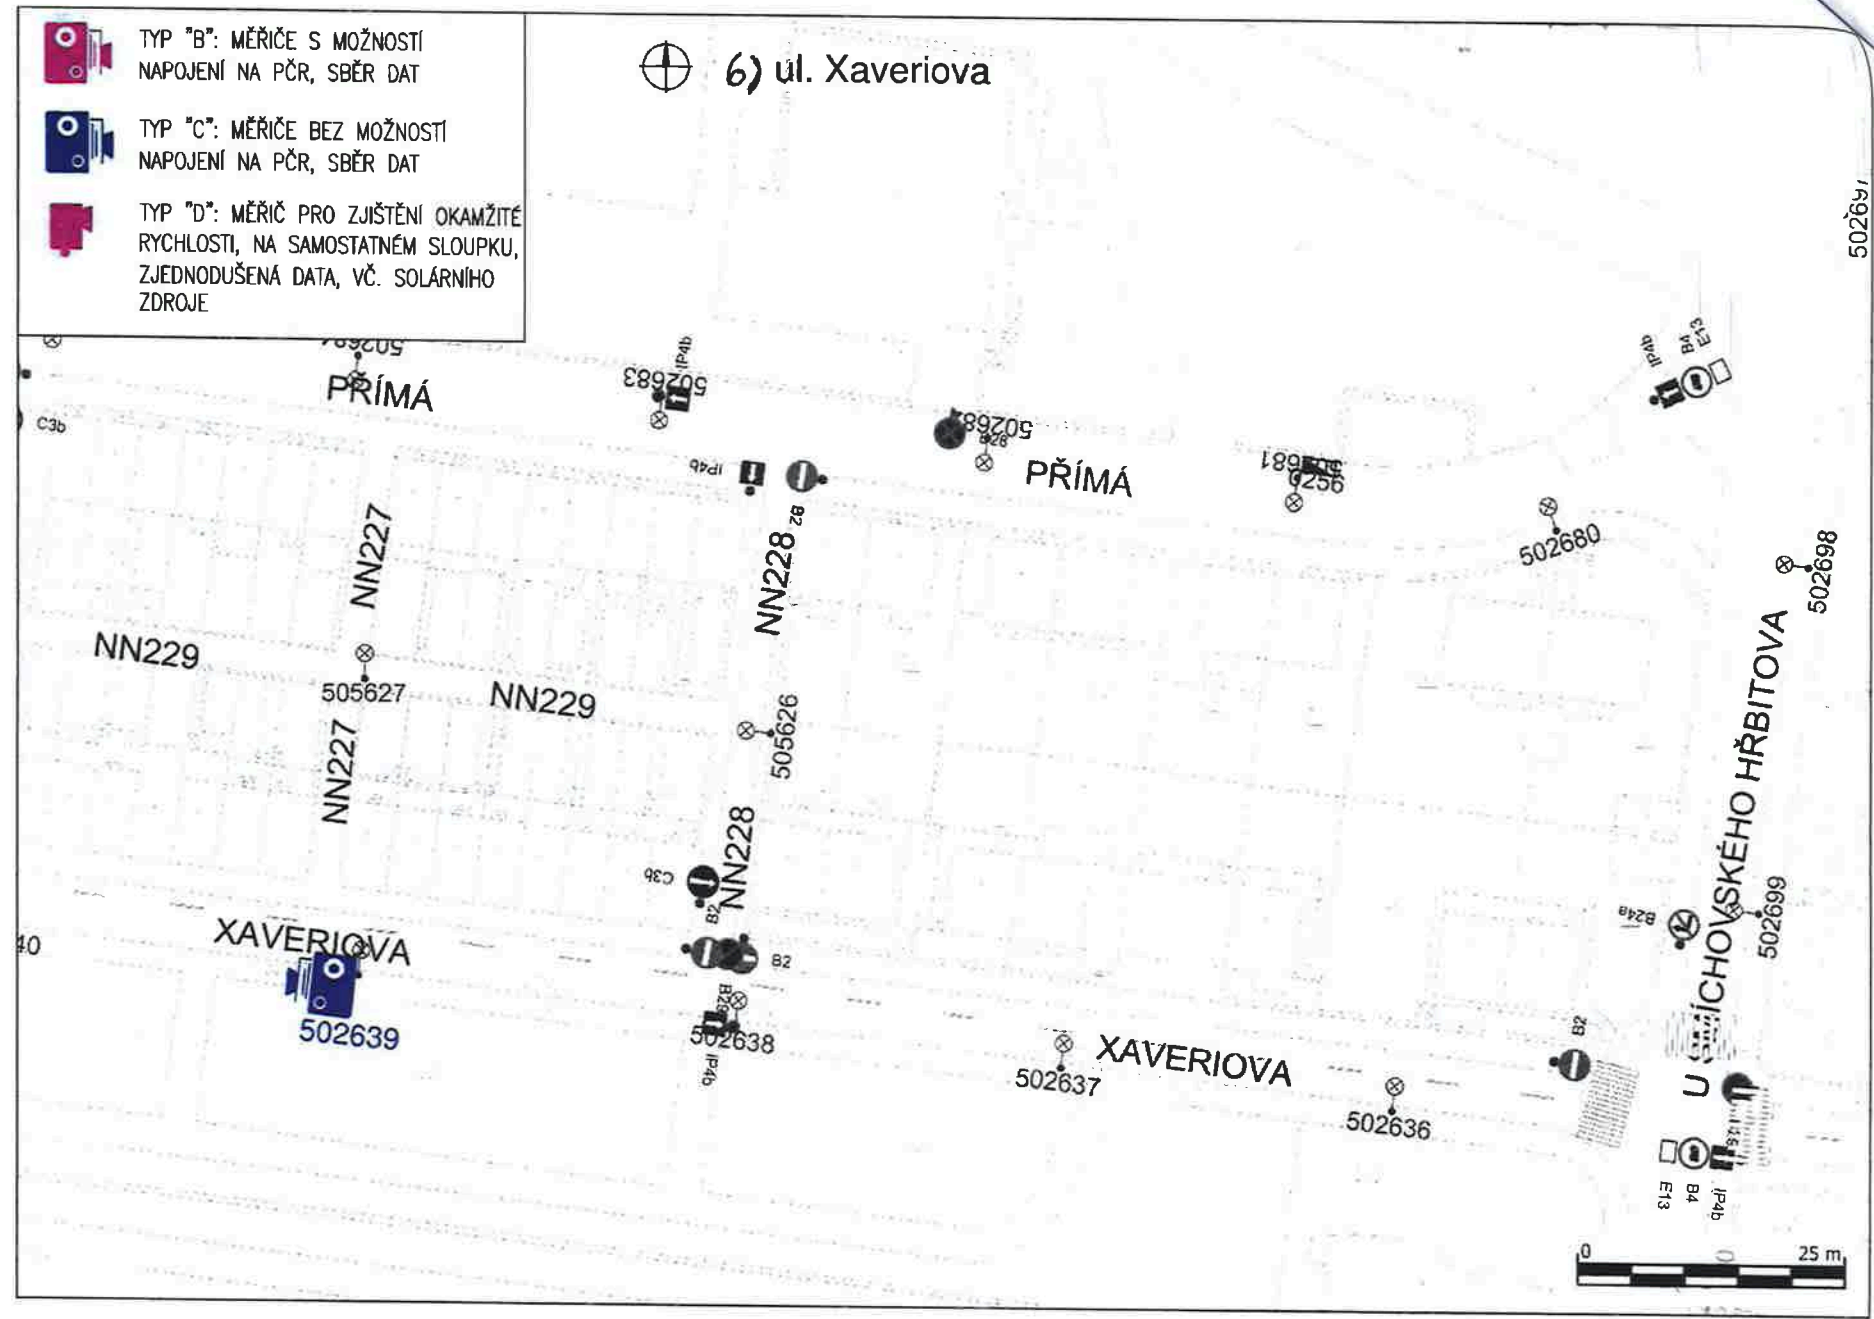

502691

502698

502699





TYP "B": MĚŘIČE S MOŽNOSTÍ  
NAPOJENÍ NA PČR, SBĚR DAT




TYP "C": MĚŘIČE BEZ MOŽNOSTÍ  
NAPOJENÍ NA PČR, SBĚR DAT




TYP "D": MĚŘIČ PRO ZJIŠTĚNÍ OKAMŽITÉ  
RYCHLOSTI, NA SAMOSTATNÉM SLOUPKU,  
ZJEDNODUŠENÁ DATA, VČ. SOLÁRNÍHO  
ZDROJE



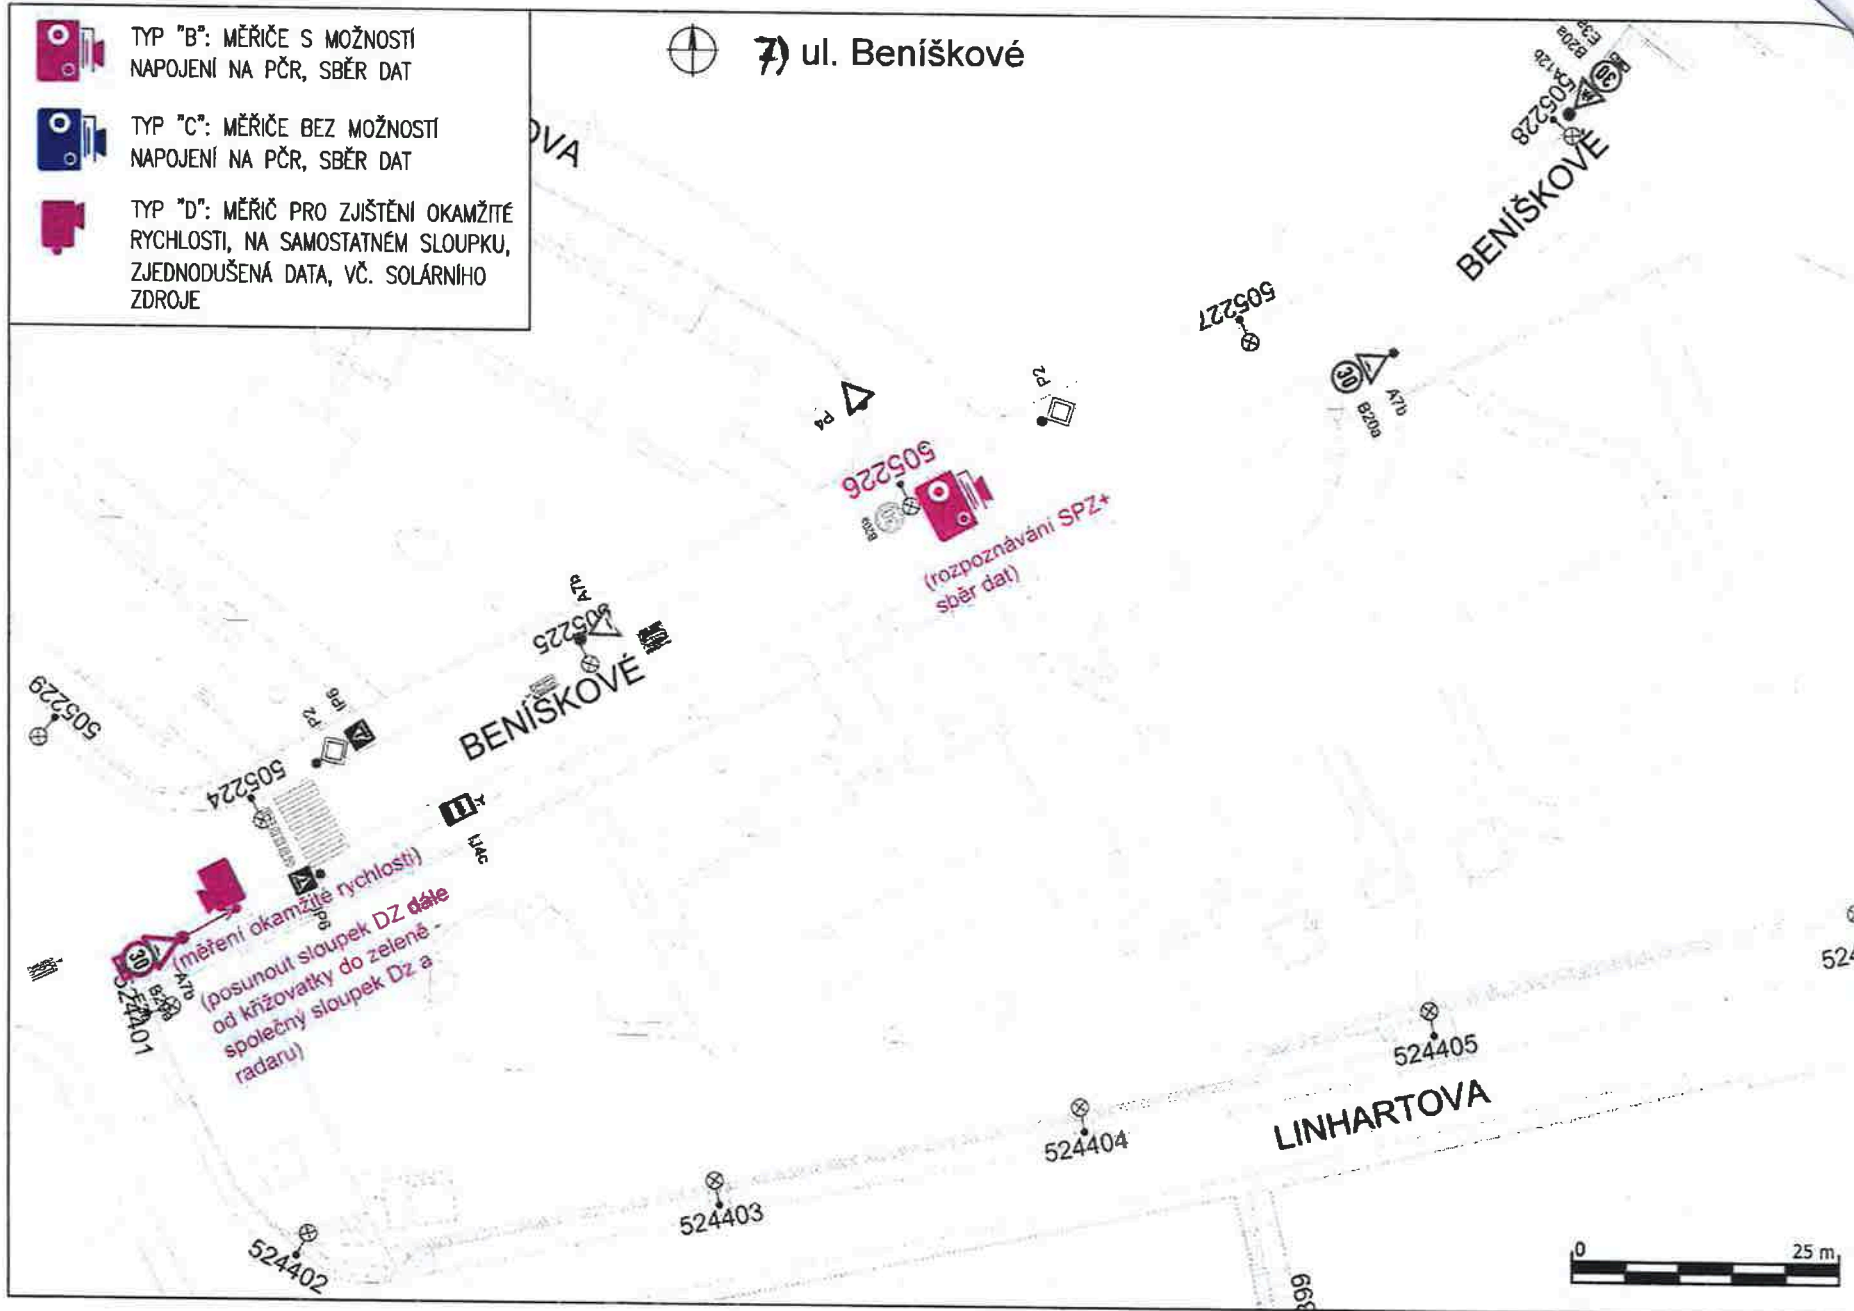


7) ul. Beníškové

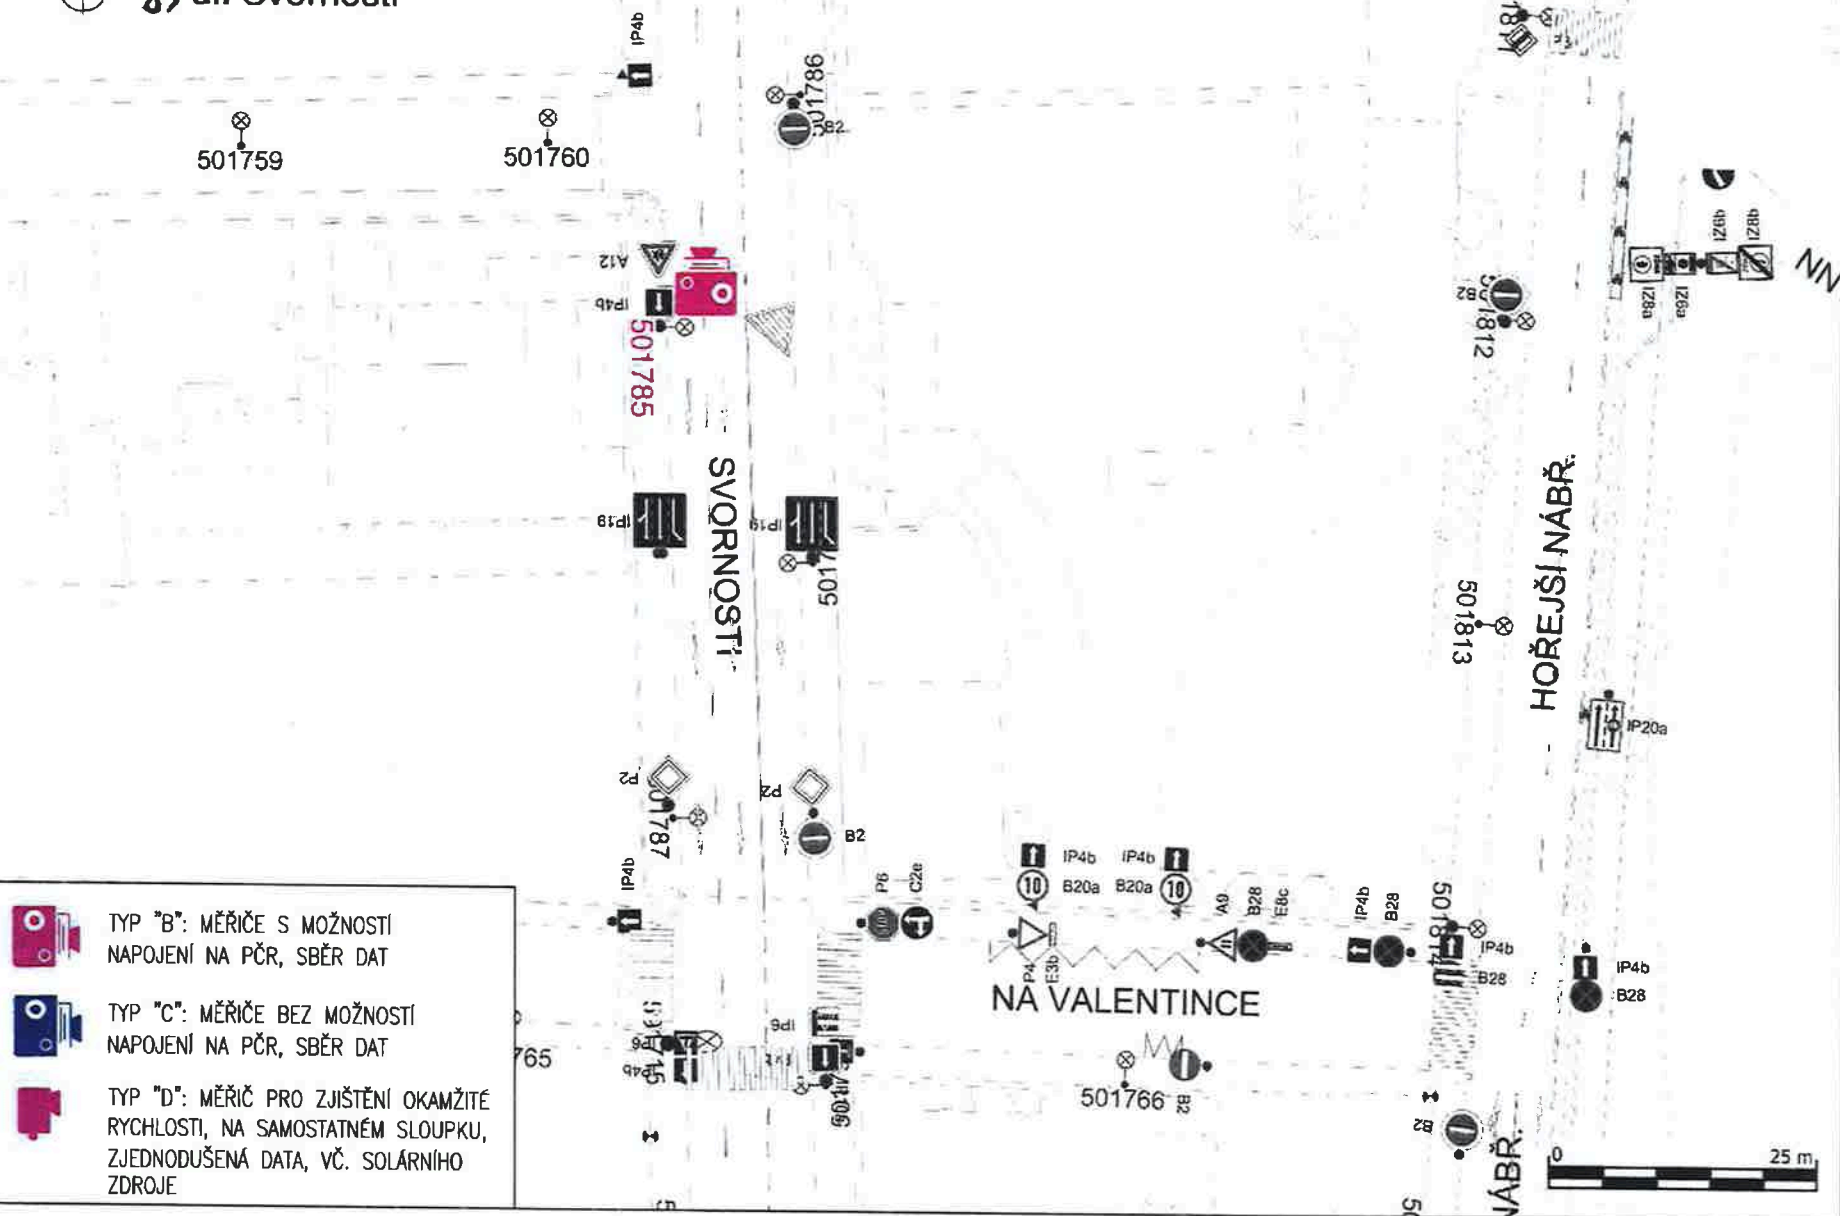


⊕ ul. Svornosti



-  TYP "B": MĚŘIČE S MOŽNOSTÍ NAPOJENÍ NA PČR, SBĚR DAT
-  TYP "C": MĚŘIČE BEZ MOŽNOSTÍ NAPOJENÍ NA PČR, SBĚR DAT
-  TYP "D": MĚŘIČ PRO ZJIŠTĚNÍ OKAMŽITÉ RYCHLOSTI, NA SAMOSTATNÉM SLOUPKU, ZJEDNODUŠENÁ DATA, VČ. SOLÁRNÍHO ZDROJE




9) ul. Bieblova

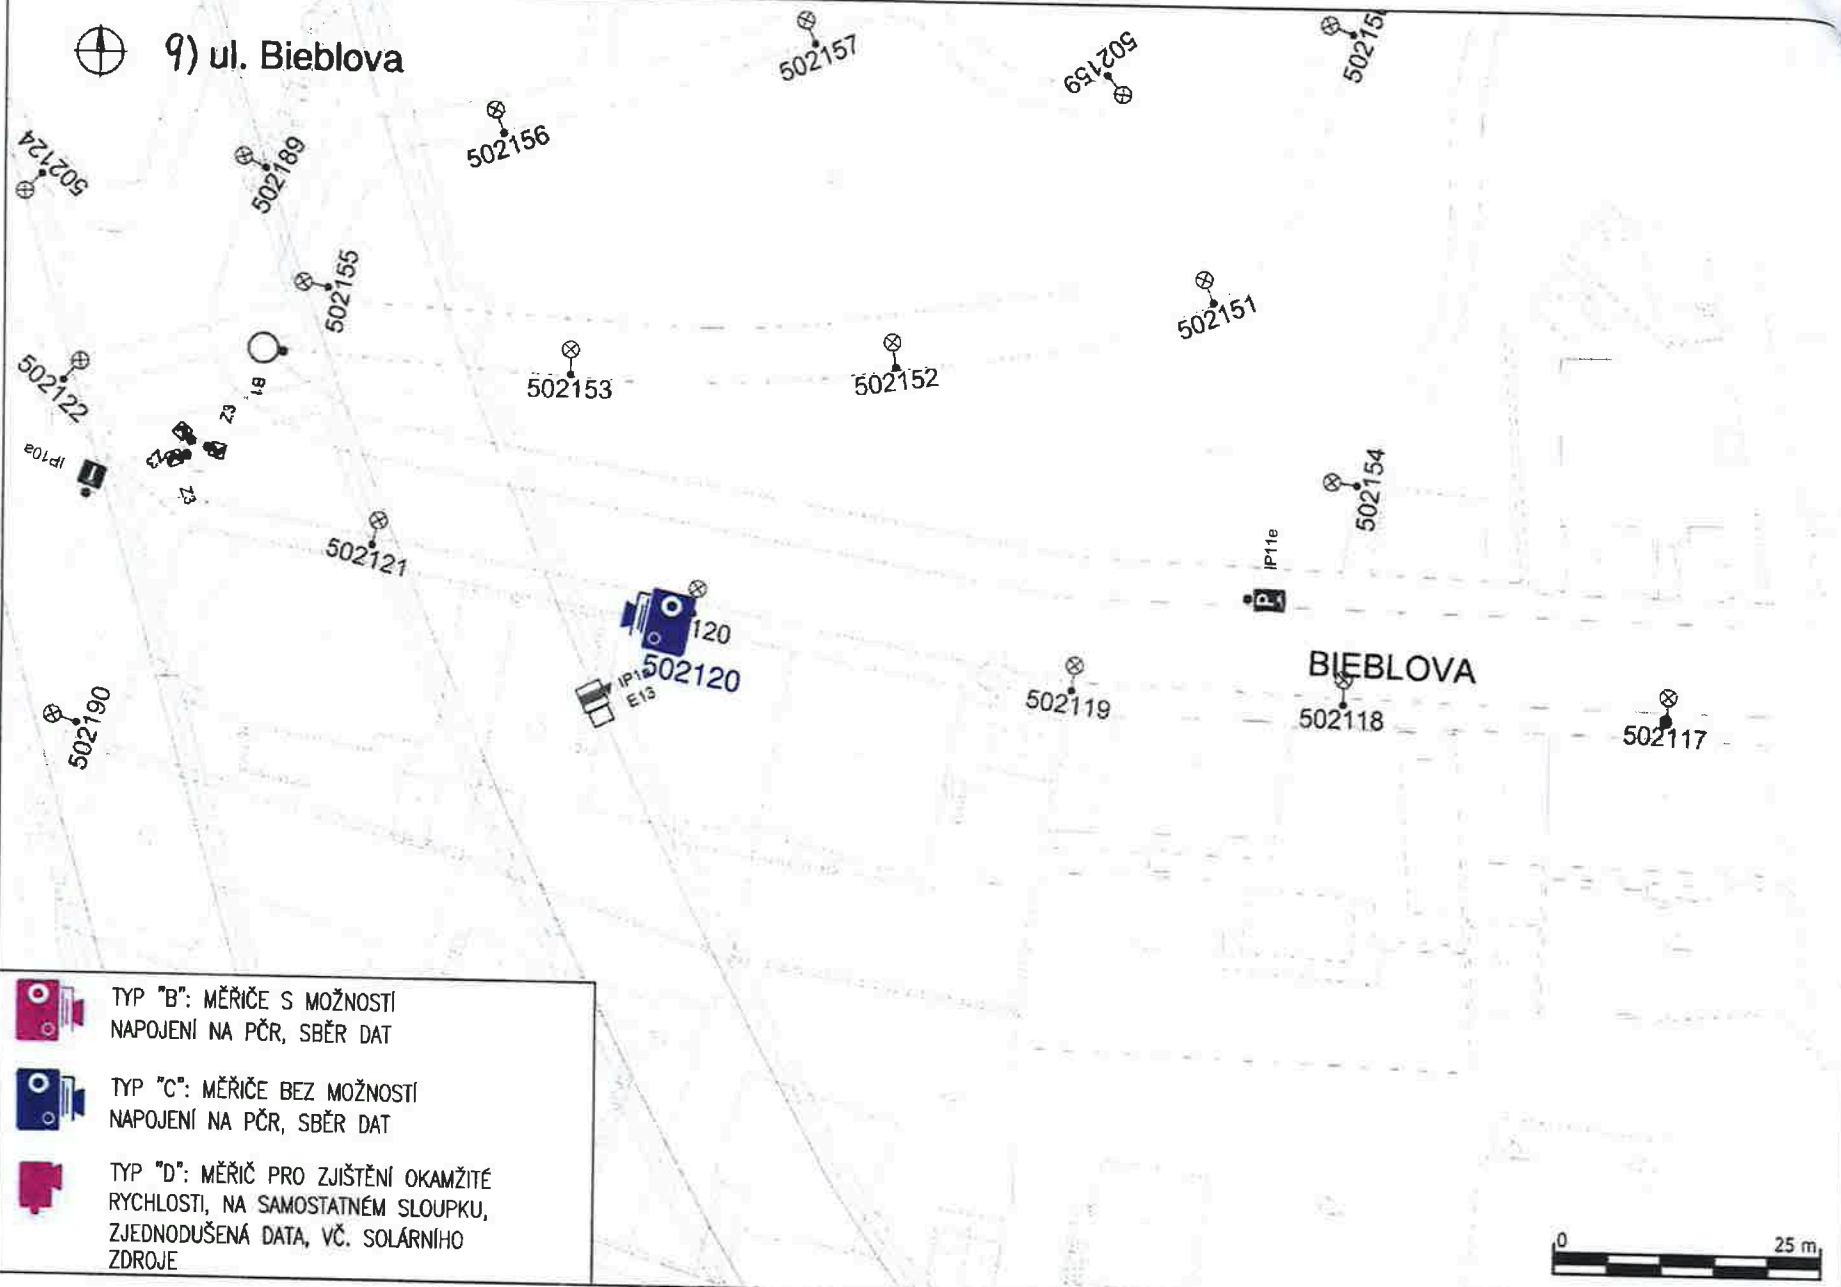



10) ul. Trojdičná

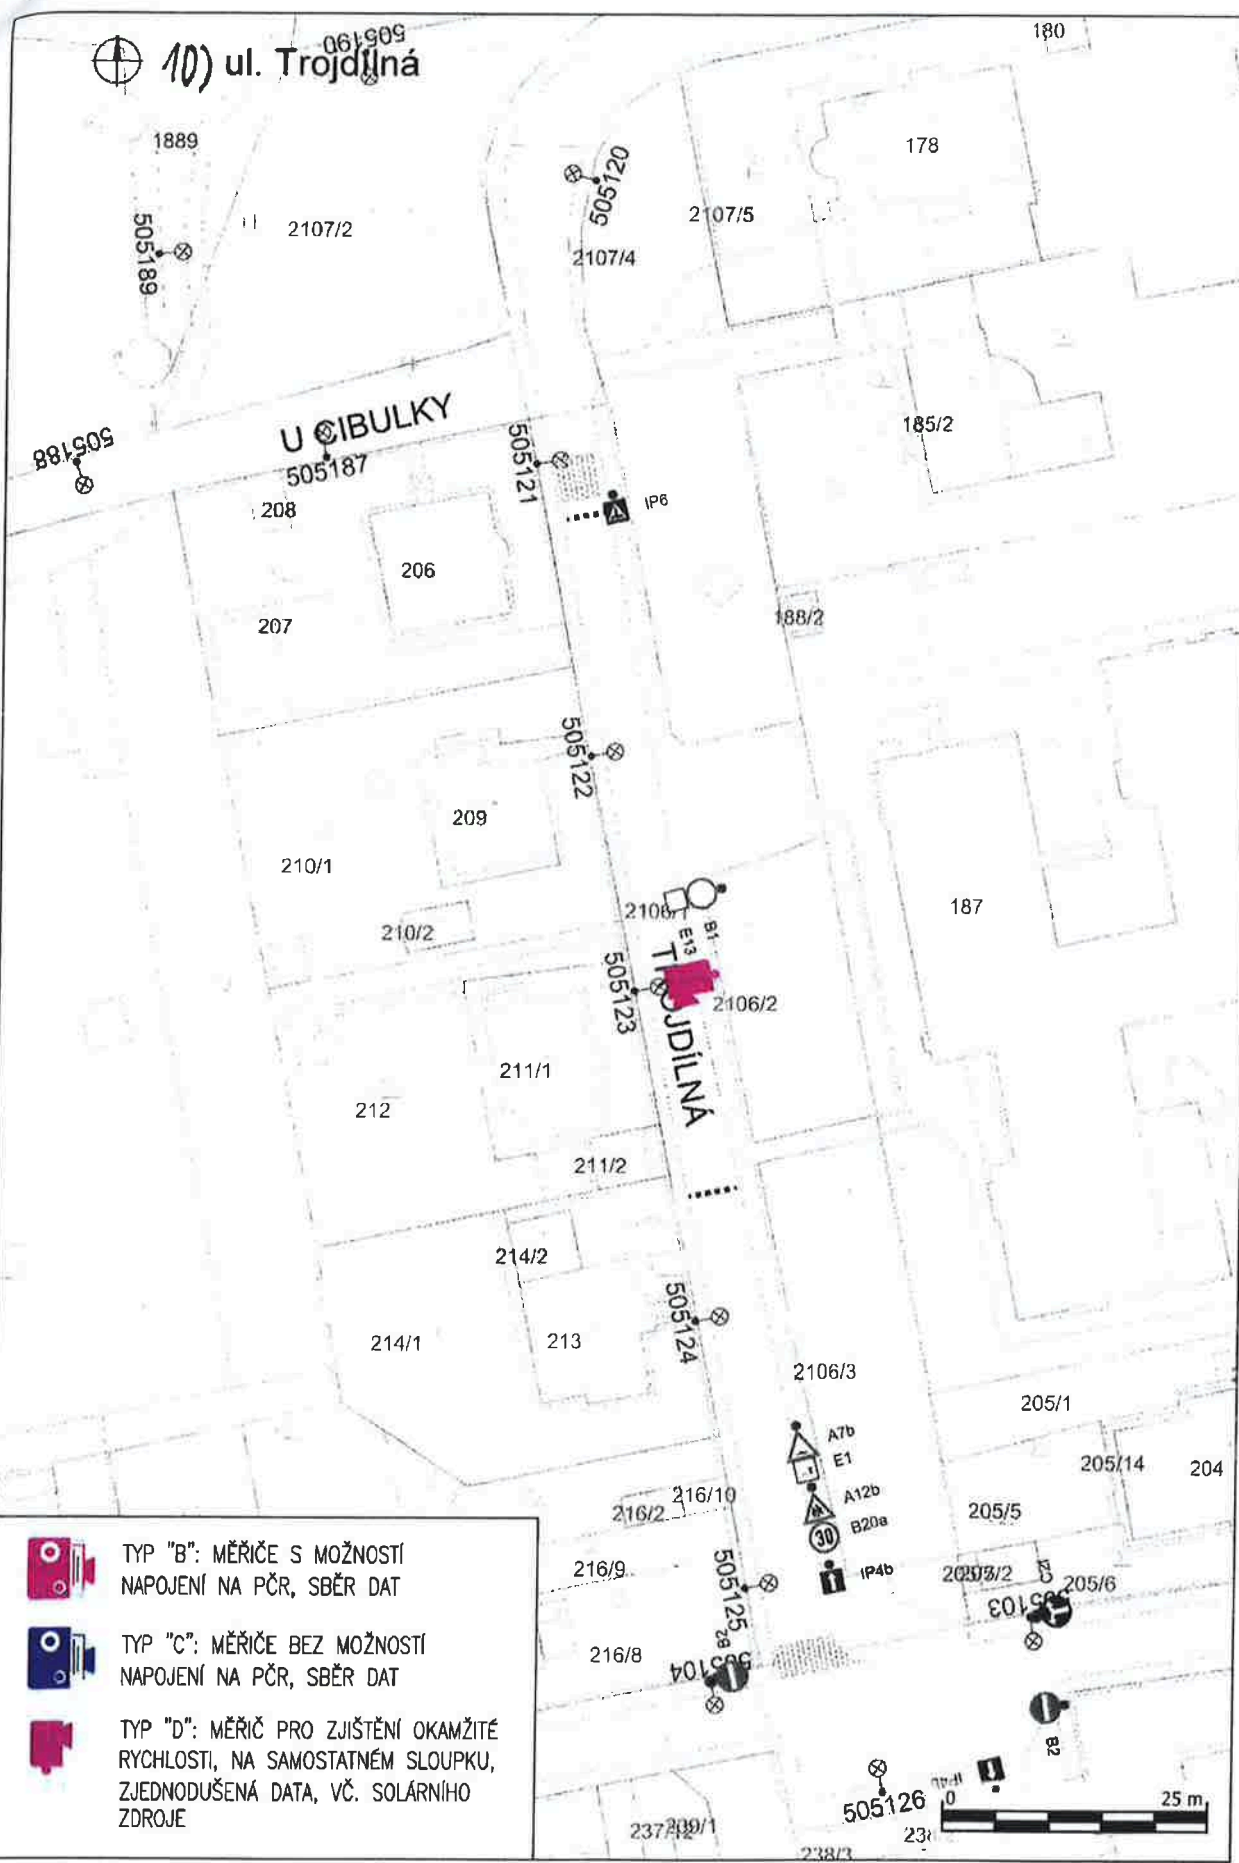

TYP "B": MĚŘIČE S MOŽNOSTÍ  
NAPOJENÍ NA PČR, SBĚR DAT



TYP "C": MĚŘIČE BEZ MOŽNOSTÍ  
NAPOJENÍ NA PČR, SBĚR DAT



TYP "D": MĚŘIČ PRO ZJIŠTĚNÍ OKAMŽITÉ  
RYCHLOSTI, NA SAMOSTATNÉM SLOUPKU,  
ZJEDNODUŠENÁ DATA, VČ. SOLÁRNÍHO  
ZDROJE







TYP "B": MĚŘIČE S MOŽNOSTÍ  
NAPOJENÍ NA PČR, SBĚR DAT



TYP "C": MĚŘIČE BEZ MOŽNOSTI  
NAPOJENÍ NA PČR, SBĚR DAT



TYP "D": MĚŘIČ PRO ZJIŠTĚNÍ OKAMŽITÉ  
RYCHLOSTI, NA SAMOSTATNÉM SLOUPKU,  
ZJEDNODUŠENÁ DATA, NAPÁJENO Z VO

2787

502788

502789



11) ul. Pod Kesnerkou

