


SP

2 x SRS modifikovaný živýný pos  
Pěnový polystyren tl.60 mm  
Přivadní živýná krytina  
Betónová mozonina tl. 40 mm  
Separační vrstva A 330H  
Pěnový polystyren tl.50 mm  
Separační vrstva Bitogit  
Spádová vrstva – náspv popříek  
Panel tl. 250 mm

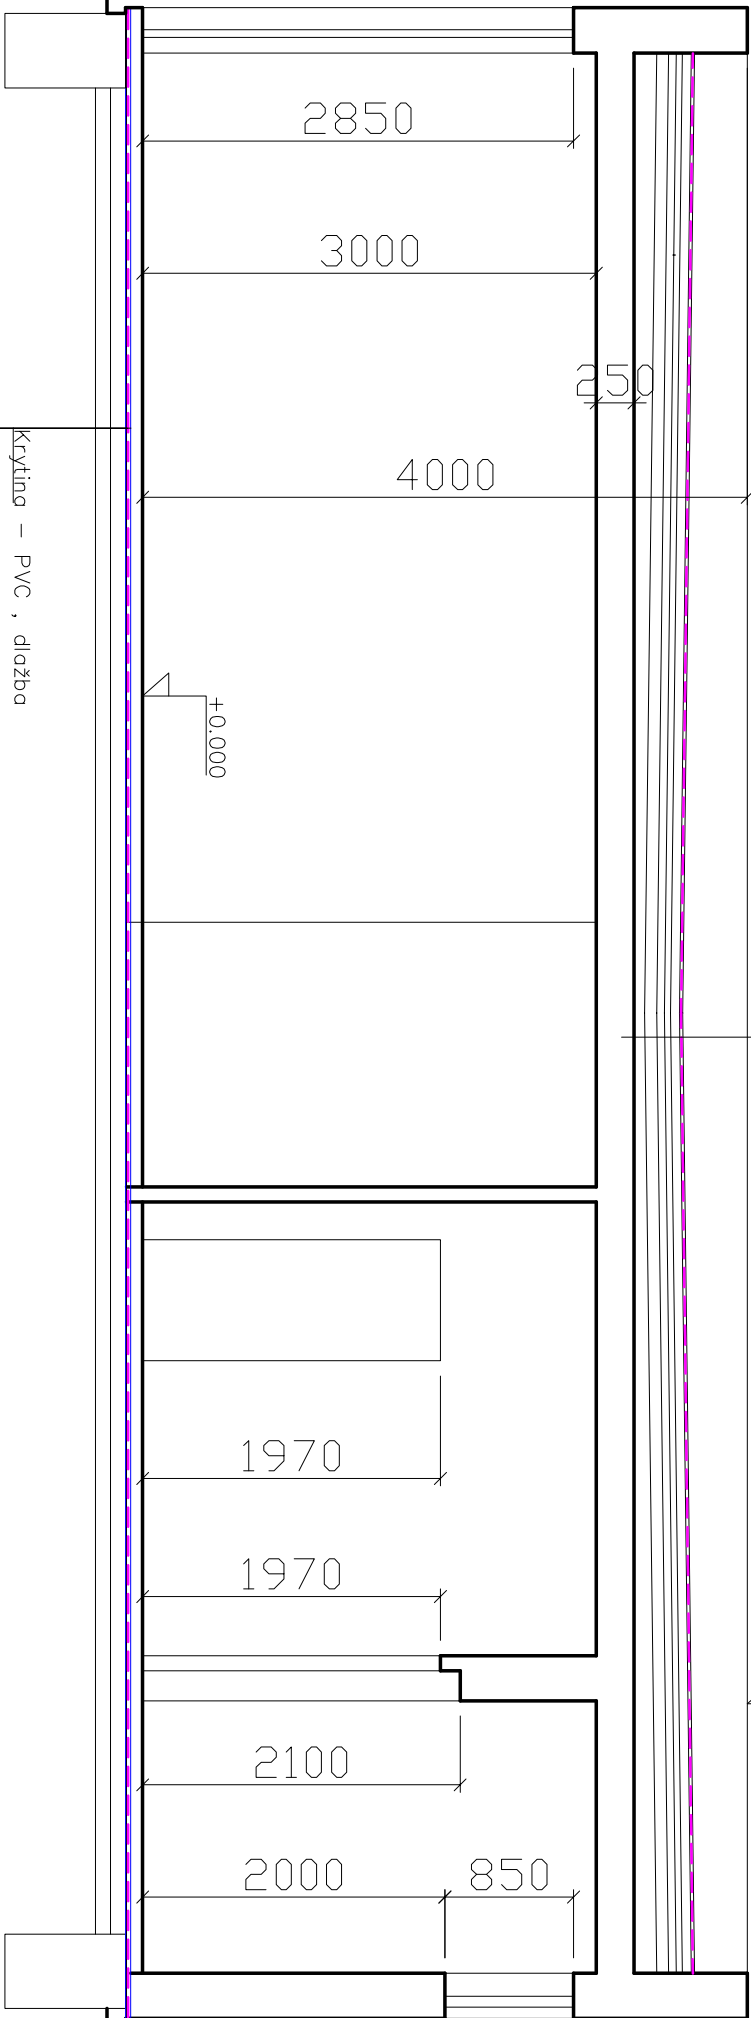

Krytina – PVC , dlažba  
Betónová mozonina tl. 100mm  
Tepelná izolace tl. 50 mm – polystyren  
Izolace proti zemní vlhkosti  
Podkladní beton  
Podsyp štrkopským tl. 50 mm  
Terén

Projektování pozemních staveb		Koncelsář Východní 2614 tel. : 605 528969		Lokajčková Romana Východní 2614	
Zodpovědný projektant: Romana Lokajčková		Vyracoval : Romana Lokajčková		Kreslil : CANON BUBBLE JET PRINTER BJ – 330	
Msto : Msto Praha 5		Formát : 6A4			
Investor : MČ Praha 5		Datum : 06/17			
Název díky : MS Nad Palatou – zateplení obvodového pláště a drobné stavební úpravy MS Nad Palatou 613 , 150 22 Praha 5 – Smíchov		Účel : SP			
		Měřítko: 1:50			
Část : ŘEZ pavilonem dětí – stávající stav		Příloha číslo : 181016/ S – 05			