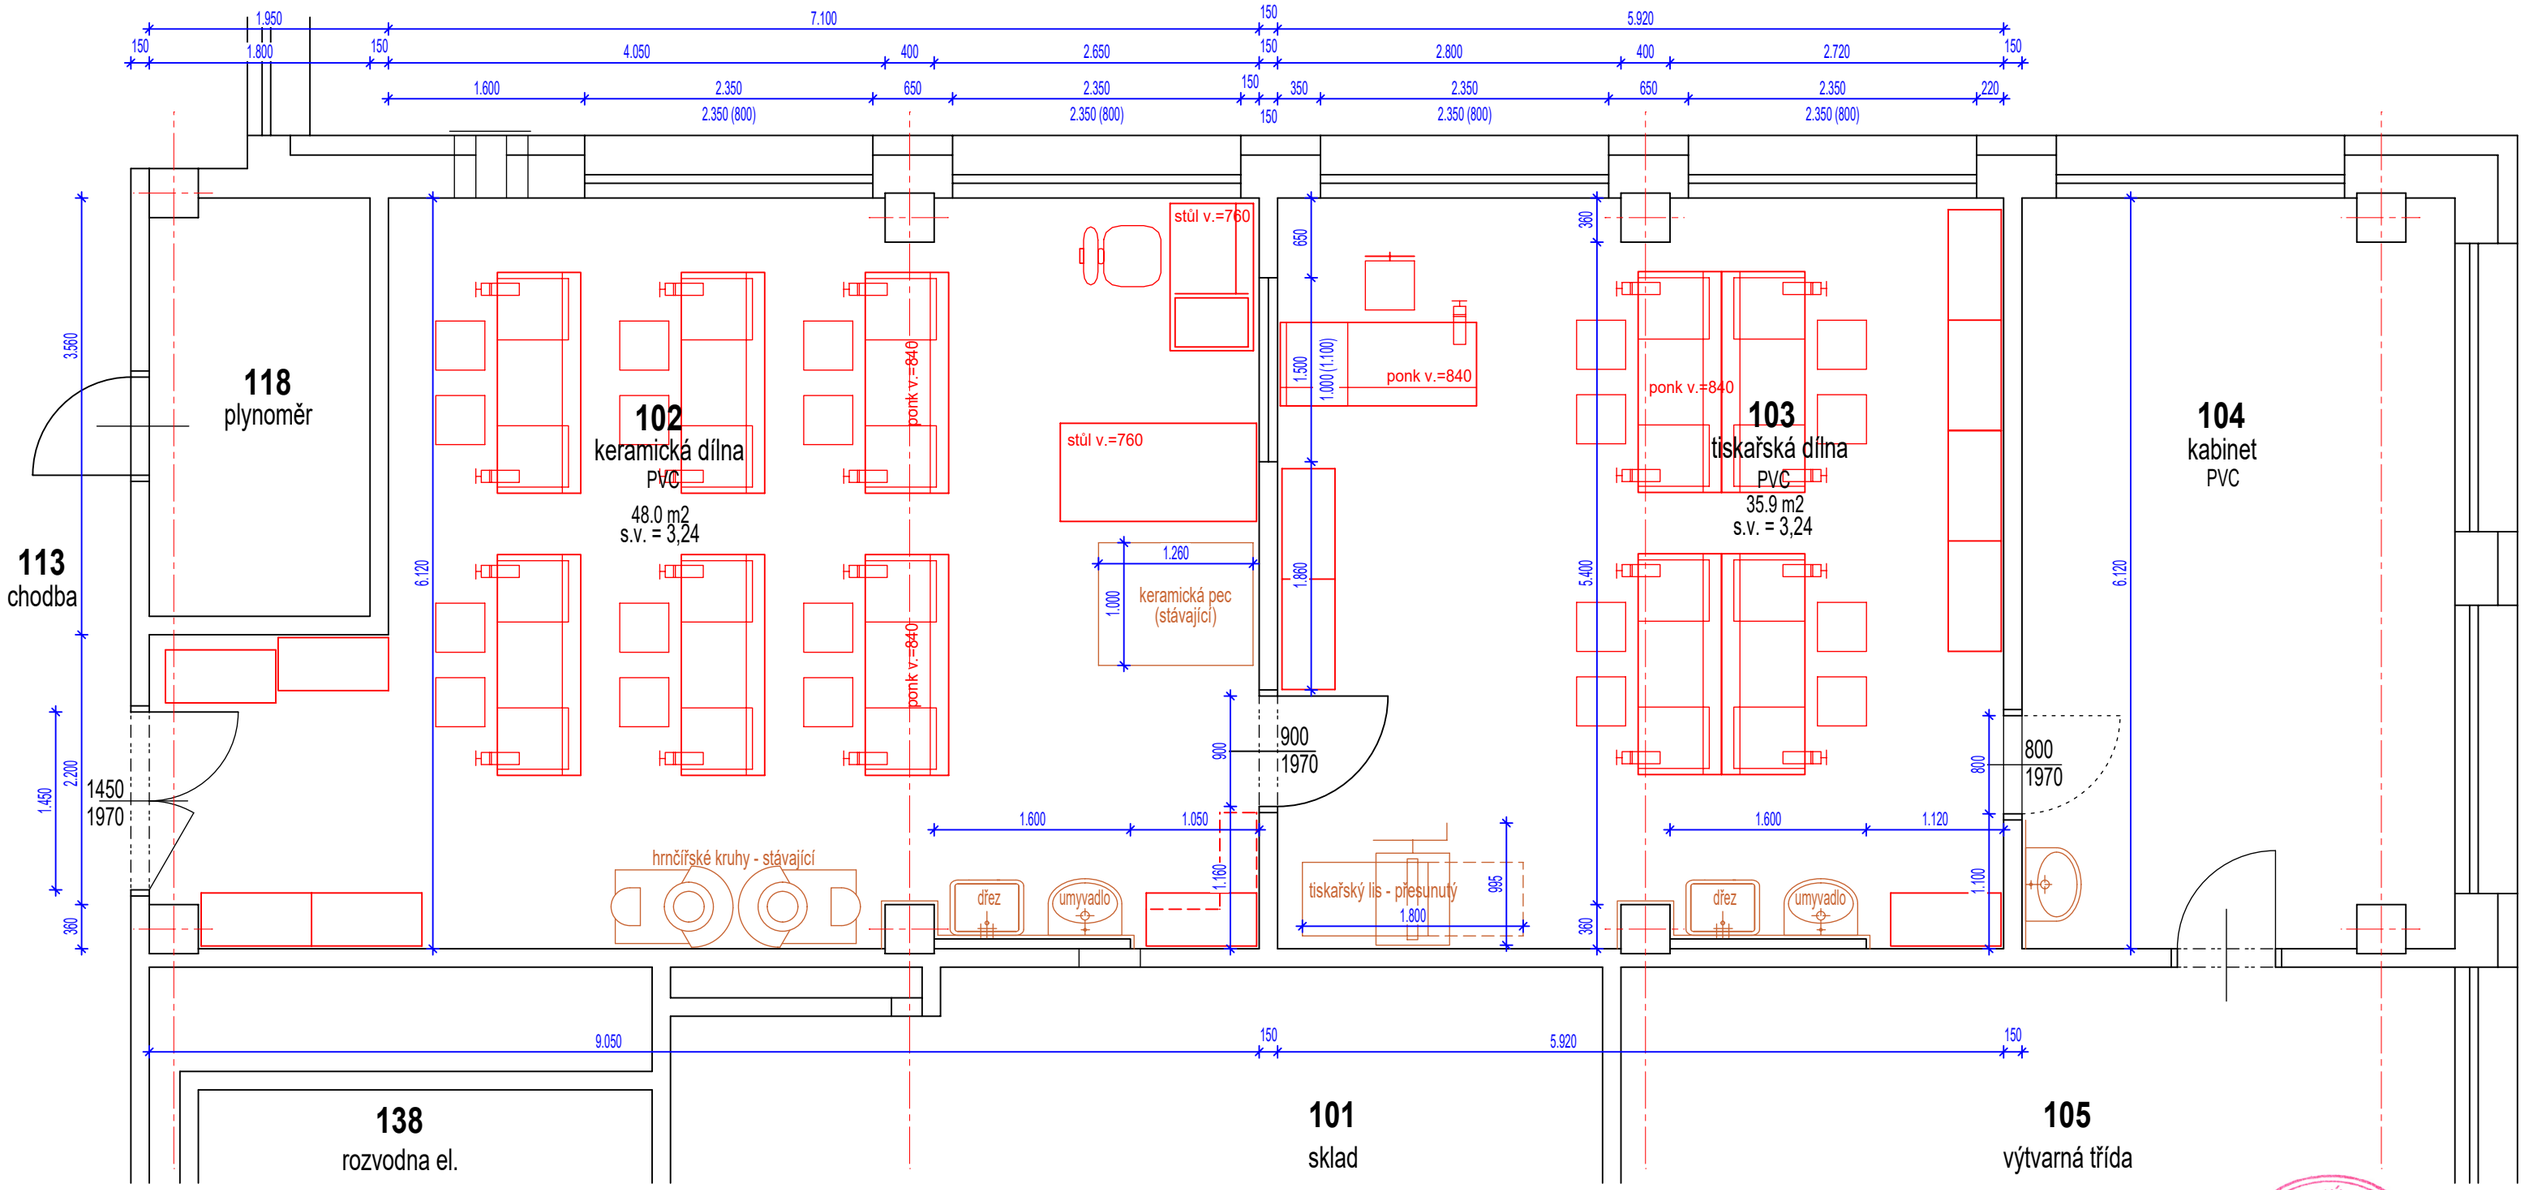

ATELIER VJH s.r.o. MLADENOVOVA 5, 143 00 PRAHA 4 tel.: 776 800 333	FZŠ a MŠ Barrandov II při PedF UK V Remízku 7/919, Praha 5 - Hlubočepy **1. N.P. - oprava dílen**		**Atelier VJH** s.r.o. **Mladenovova 5** **143 00 Praha 4** ICO-DIC : CZ 493 54 159 www.AtelierVJH.cz
Sefprojektant : ing. arch. Vladimír HRON Vypracoval : ing. arch. Vladimír HRON	**dílny - rozmístění nábytku**		
Projektant specialista :	STUPEN PD	DPS	1:50
Investor : FZŠ a MŠ V Remízku 7/919, Praha 5	DATUM	01-2018	Vykres c. 10