


PŮDORYS DEMOLICE 1:100

- demolice příčky
smíšené zdivo nenosné
- demolice příčky
sádkartonová výplň
- demolované
dveře oc.zárubeň
vč. zdiva v nadpraží
- demolované
dveře oc.zárubeň

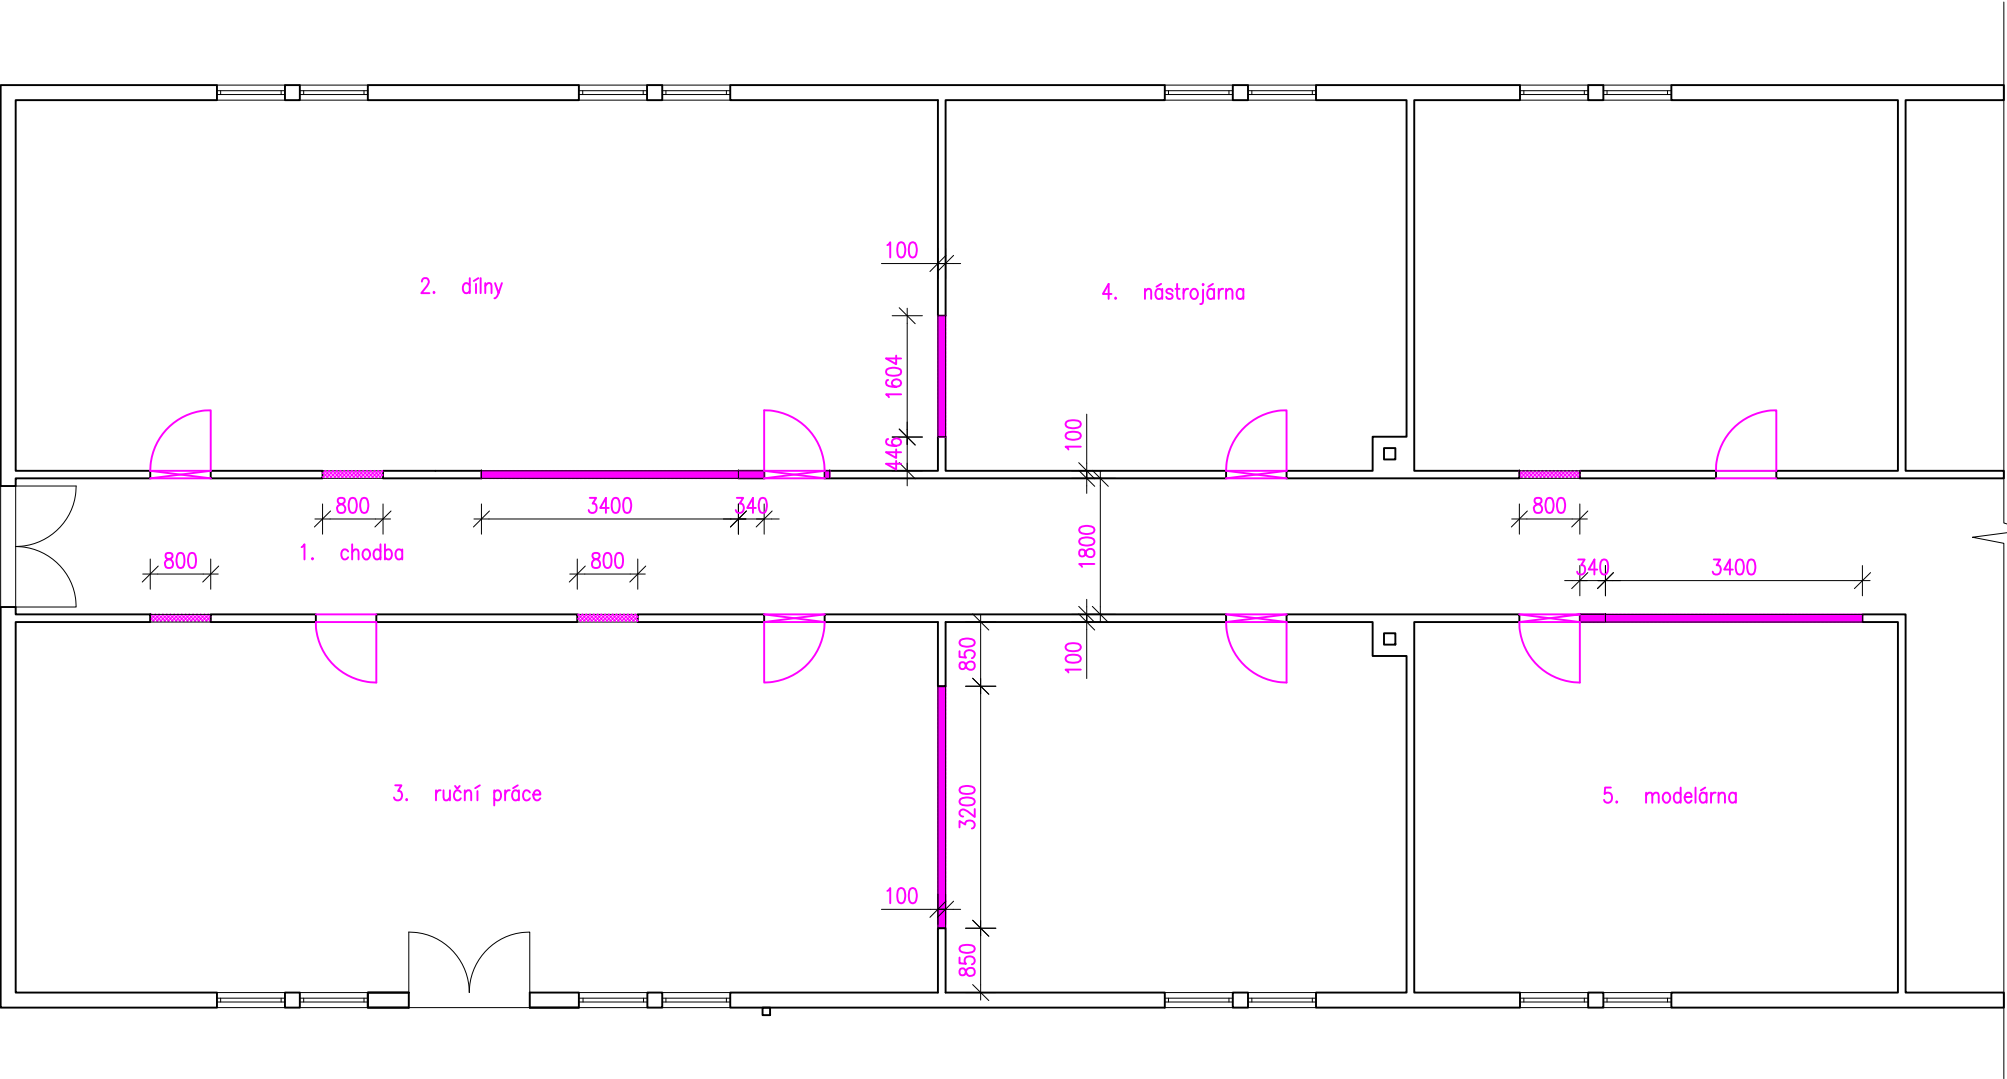

Veškeré dotazy či nesrovnalosti jako i případné návrhy změn nutno vždy konzultovat s projektantem.

Výkresová dokumentace nenahrazuje dílenskou dokumentaci. Dílenská dokumentace bude předložena architektovi ke schválení.

Všechny rozměry v plánech jsou orientační a je nutno je přeměřit na stavbě.

DEMOLICE
26.3.2019

STAVBA:

Pavilon B - dílny a ruční práce
Základní škola waldorfská, Butovická 9/228, Praha 5 - Jinonice

OBJEDNATEL:

Martin Ptáček
Městská část Praha 5, Odbor školství,
Oddělení provozně technické správy, budov,
Náměstí 14.října 1381/4, Praha 5, 150 22

PROJEKTANT:

kaa-studio
Kamila Holubcová, ing. arch. / Antonín Holubec, ing. arch.
Zapova 20, Praha 5, tel.:+420602934679/+420606154350, email: studio@kaa-studio.cz
www.kaa-studio.cz