


3NPE Ac 50Hz 400/230V , TN-C-S
L1,L2,L3

BYTOVÁ ROZVODNICE RB

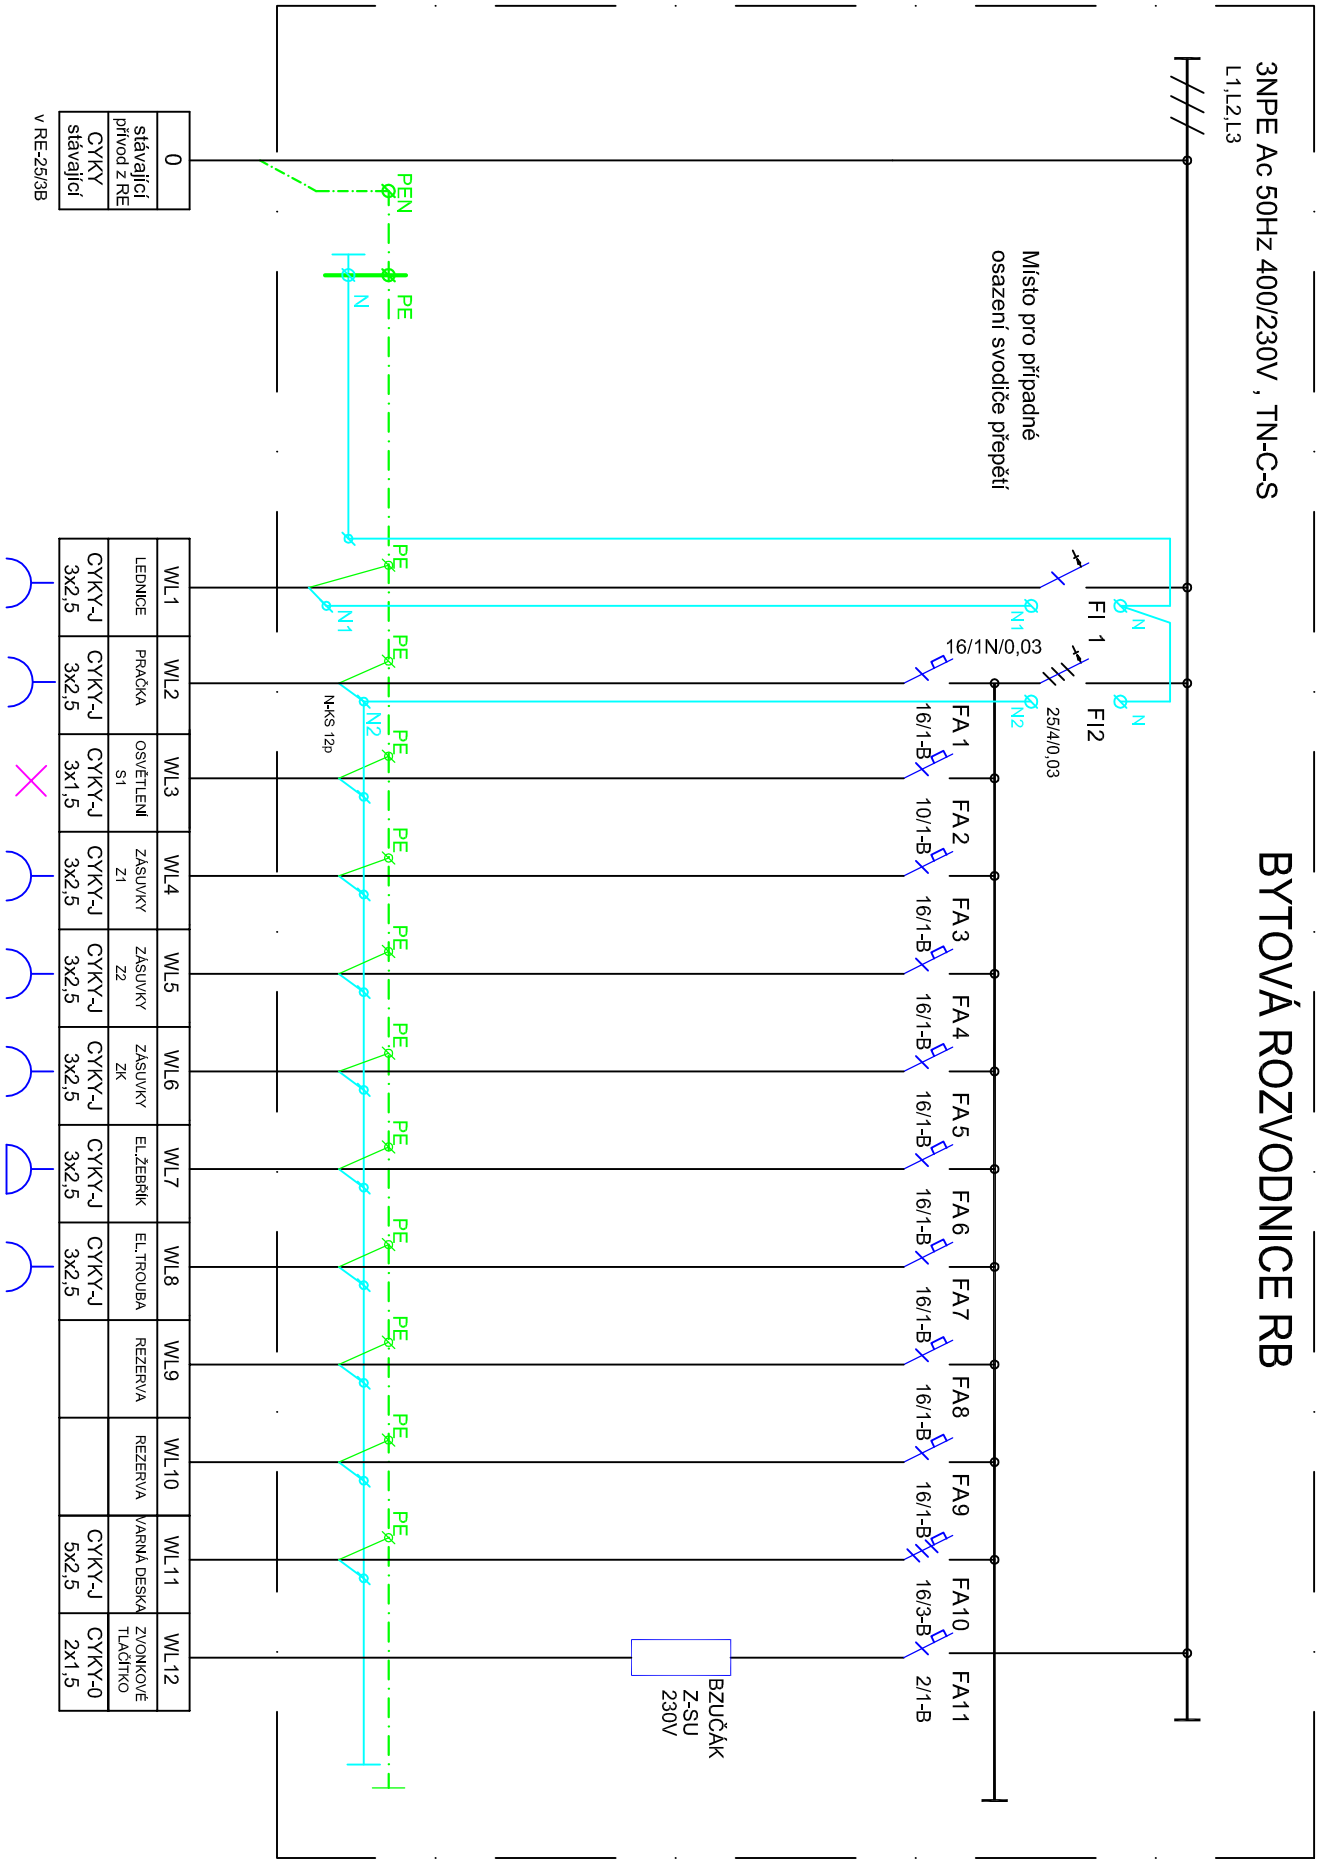

AE 508/2019

Rozvodná soustava : 3NPE Ac 50Hz 230V /400V / TN - S
Ochrana před úrazem elektrickým proudem : dle ČSN 33 2000 - 4 - 41
Provedení : na povrch 24 modulů Krytí :IP 30 / 20
Přívod : shora Vývody :nahoru
Rozměr: š.303 x v. 406 x hl. 100

| | | | | | |
|-------------------------|--|--|--|-----------------------|---------|
| AKCE | | STAVEBNÍ ÚPRAVY BYTOVÉ JEDNOTKY 15 | | P H A | |
| INVESTOR | | Zahradničkova 1123/12, Praha 5 – Košíře | | Č.ZAK. | 849 |
| GENERALNÍ PROJEKTANT | | Městská část Praha 5 v zastoupení správní f. | | STUPEŇ | DPS |
| ODP. PROJEKTANT | | Centra a.s., Pízeňská 3185/5b, 15000 Praha 5 | | MĚŘÍTKO | |
| HLAVNÍ INŽENÝR PROJEKTU | | ATELIER P.H.A. spol. s r.o. | | DATUM | 03/2019 |
| VYPRACOVAL | | Gdbčtškova 15, Praha 8, 182 00 | | FORMÁT | 2xA4 |
| VÝKRES | | Ing. Arch. O. Gattermayer | | OBJEKT | SO-01 |
| BYTOVÁ ROZVODNICE RB | | Ing. T. Hromádka | | D.1.4e EL. SILNOPROUD | |
| | | Eliška Hezínová | | Č.v./Č.REV. | 04 |

Atelier P.H.A. spol. s r.o., Gdbčtškova 15, 182 00 Praha 8, tel.:284 681 547, www.p-h-a.cz