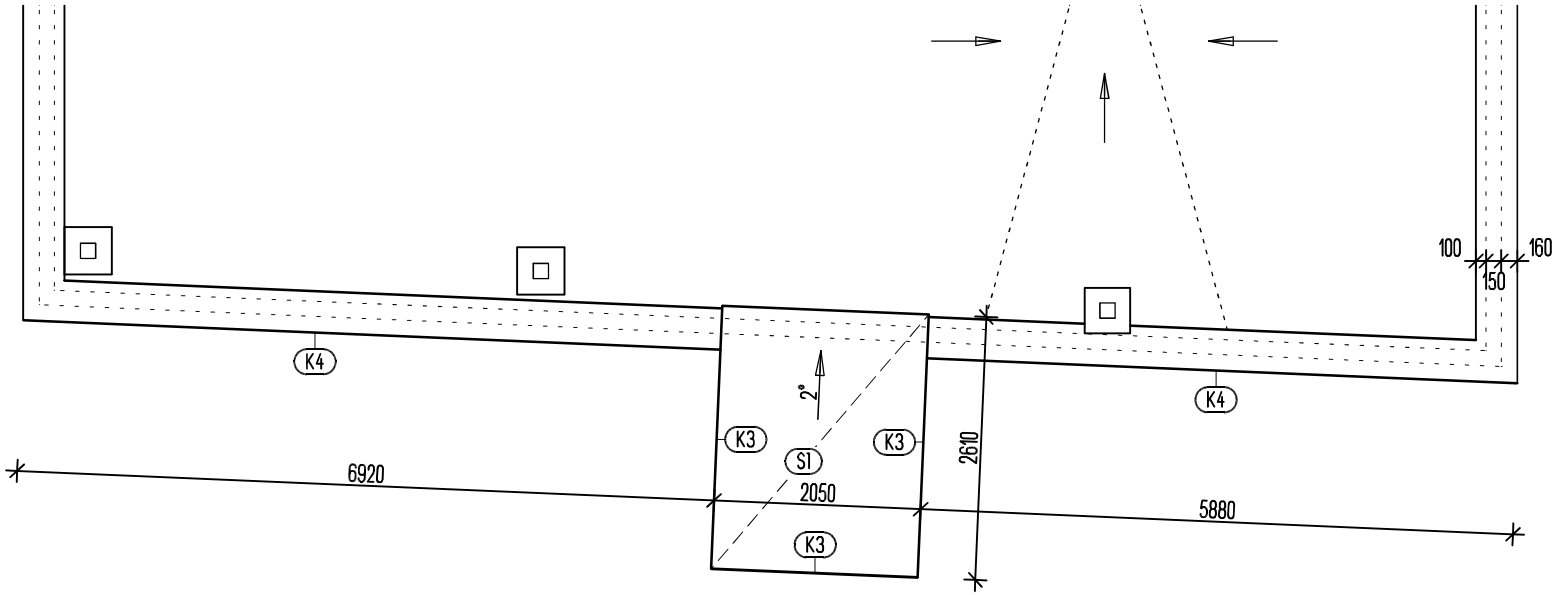

S1 - návrh skladby střešního pláště

- foliová hydroizolace PVC-P mechanicky kotvená	1,8 mm
- separační textilie 300 g/m² (sklovláknitý vlies)	
- tepelná izolace desky minerální vaty mechanicky kotvené	160 mm
- trapézový plech ve spádu	
- ocelová konstrukce stropu šachty	

číslo paré:

PROARCH spol. s r.o.
Jeremenkova 88, 140 00 Praha 4 IČ: 44847181
tel: 728 711 303, e-mail: frantisek.prajer@gmail.com DIČ: CZ44847181

šefprojektant objektu: ing. arch. F. Prajer	projektant: ing. L. Muchová
odpov. projektant specialista:	

stavba, objekt: PŘÍSTAVBA VÝTAHU PRO BYTOVÝ DŮM Praha 5, Plzeňská 2076/174	stupeň PD: DPS	profese: ARS
výkres: střecha - návrh	formáty A4: 1	
objednatel: MČ Praha 5	měřítko: 1 : 75	č.výkresu: 16
	datum: 04. 2018	

K VEŠKERÝM ÚDAJŮM, UVEDENÝM NA TOMTO DOKUMENTU, JSOU AUTORSKÁ PRÁVA VYHRAZENA, JE ZAKÁZÁNO JEJICH KOPÍROVÁNÍ, ROZMNOŽOVÁNÍ A PŘEDÁVÁNÍ TŘETÍM OSOBÁM BEZ PÍSEMNÉHO SOUHLASU FIRMY DLE ZÁK. č. 247/90 Sb.