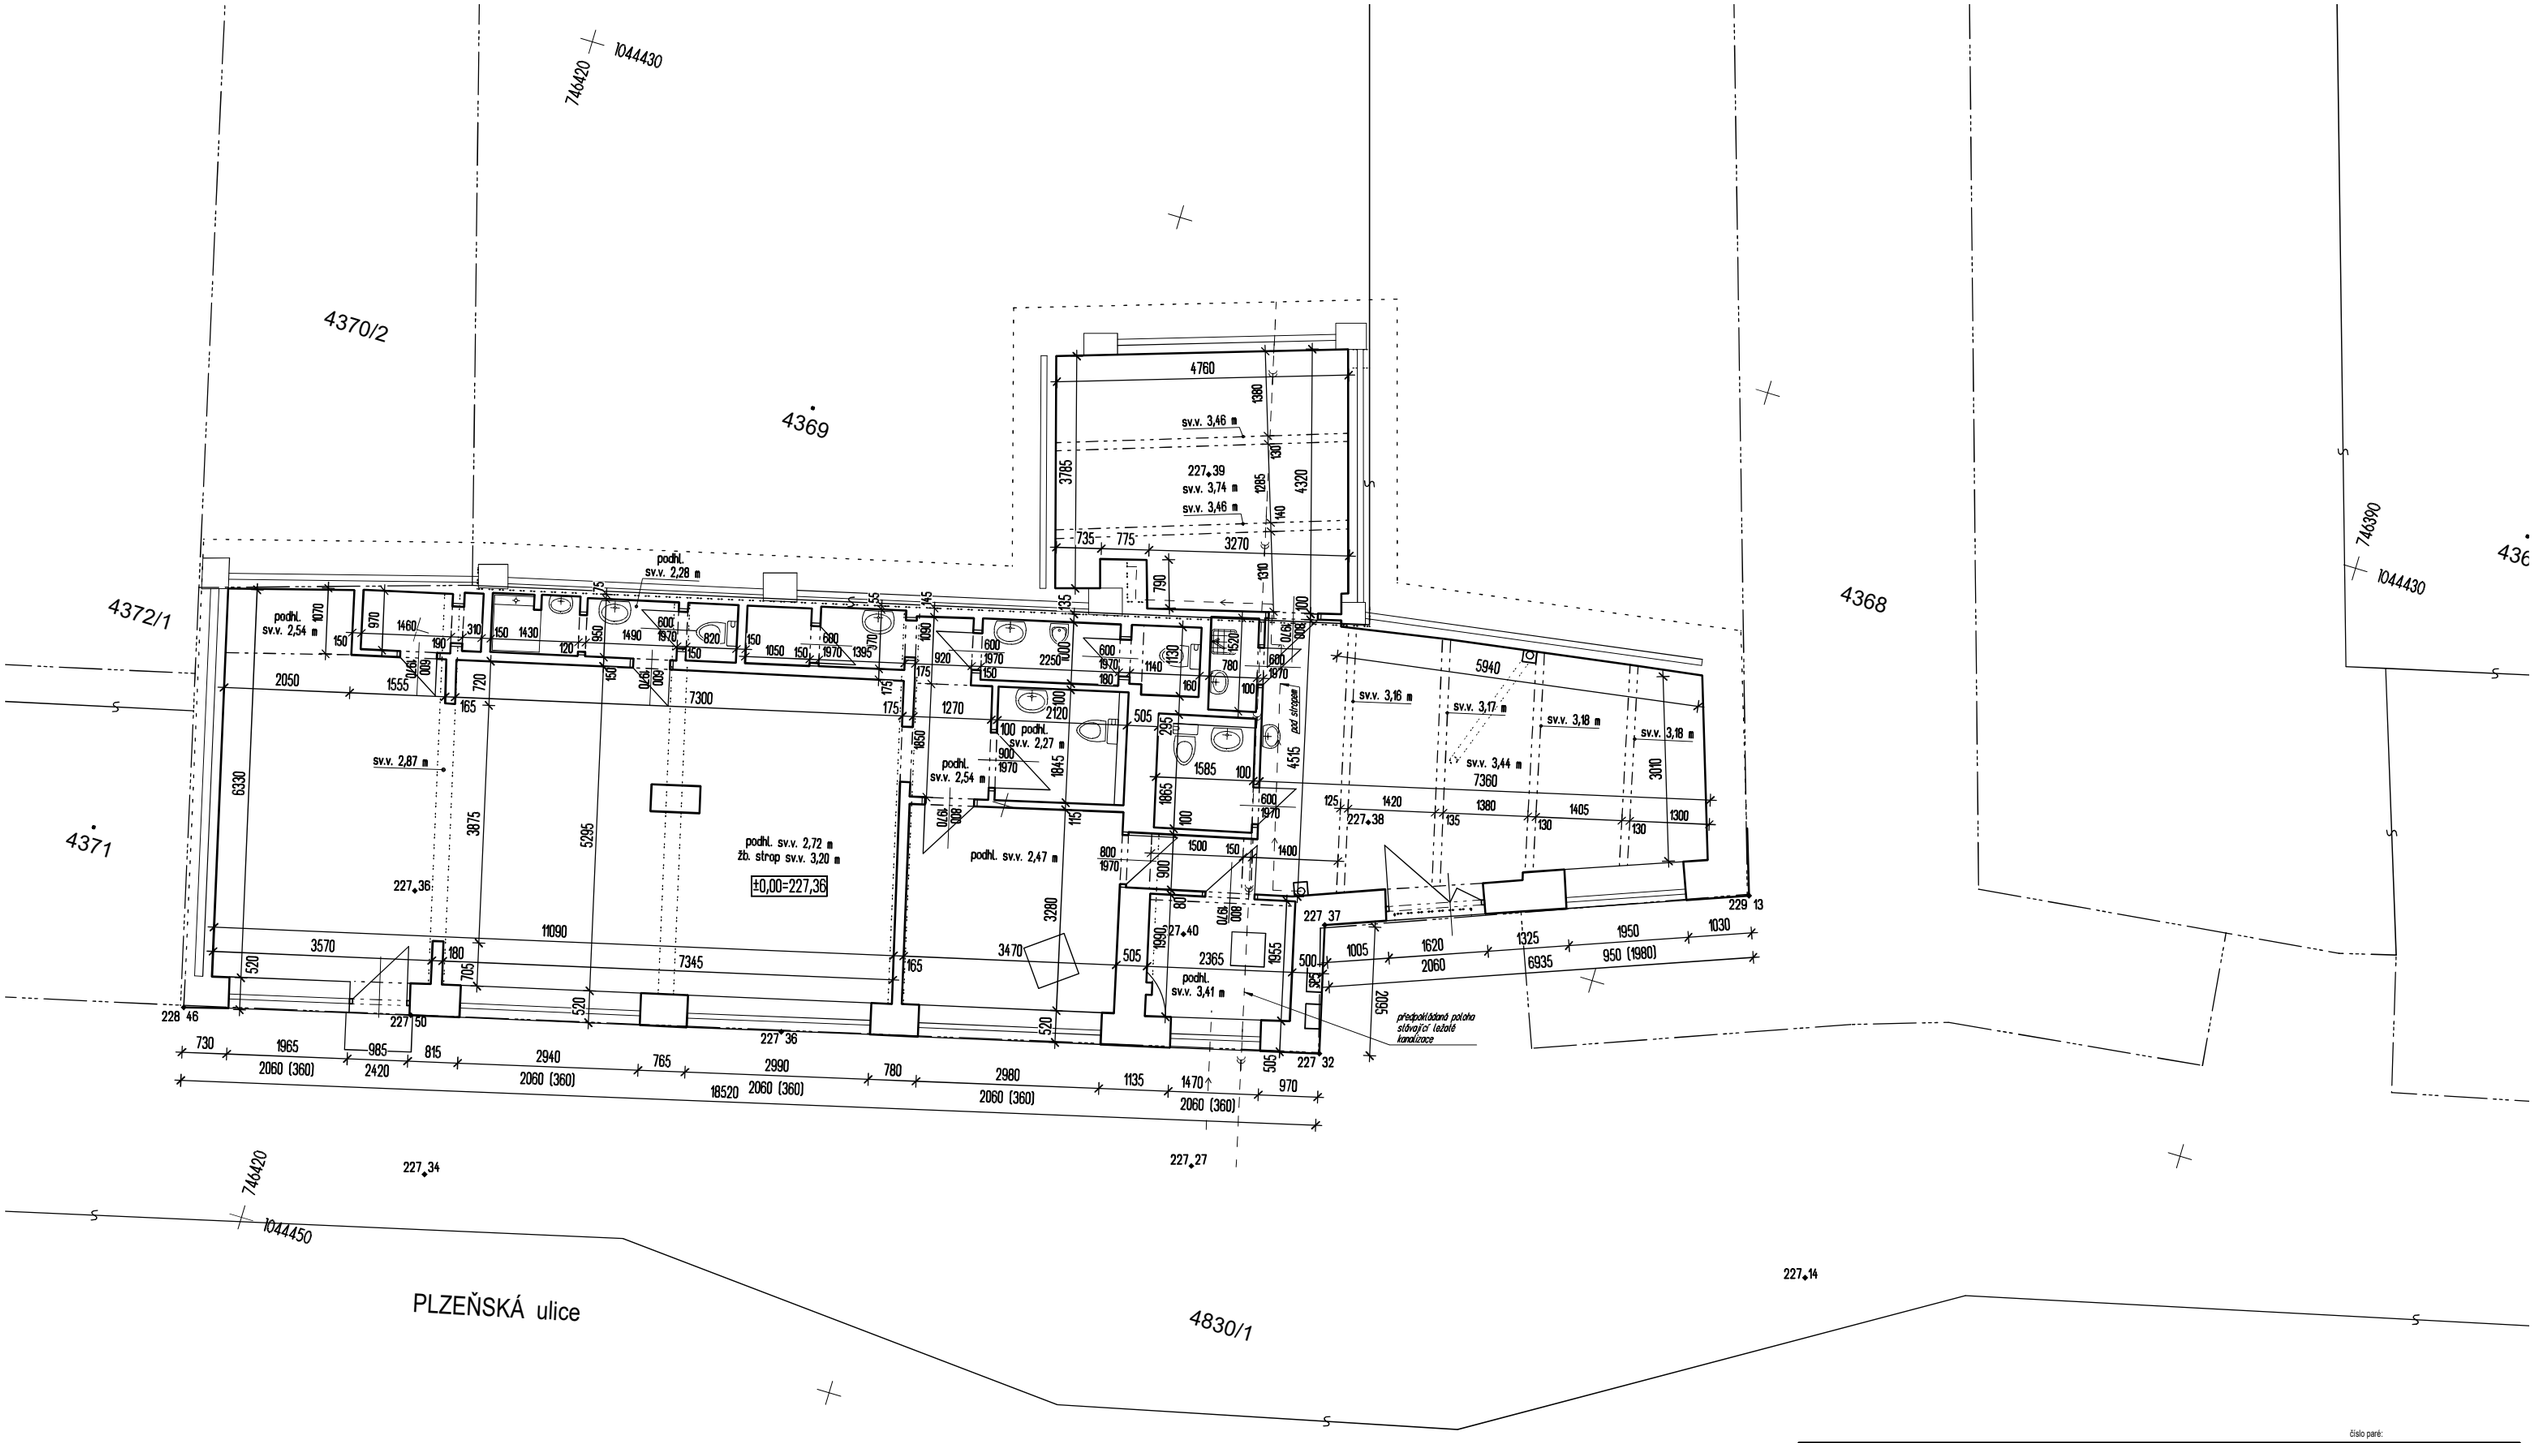

číslo paré:

PROARCH spol. s r.o.
Jeremenkova 88, 140 00 Praha 4 IČ: 44847181
tel: 728 711 303, e-mail: frantisek.prajer@gmail.com DIČ: CZ44847181

šefprojektant objektu: ing. arch. F. Prajer

projektant: ing. L. Muchová

odpov. projektant specialista:

stavba, objekt: PŘÍSTAVBA VÝTAHU PRO BYTOVÝ DŮM
Praha 5, Plzeňská 2076/174

výkres: 2. podzemní podlaží - zaměření současnáho stavu

objednatel: MČ Praha 5

stupeň PD:	DPS	profese:
formáty A4:	2	ARS
měřítko:	1 : 100	č.výkresu:
datum:	04. 2018	01

K VEŠKERÝM ÚDAJŮM, UVEDENÝM NA TOMTO DOKUMENTU, JSOU AUTORSKÁ PRÁVA VYHRAZENA, JE ZAKÁZÁNO JEJICH KOPÍROVÁNÍ, ROZMNOŽOVÁNÍ A PŘEDÁVÁNÍ TŘETÍM OSOBÁM BEZ PÍSEMNÉHO SOUHLASU FIRMY DLE ZÁK. č. 247/90 Sb.