
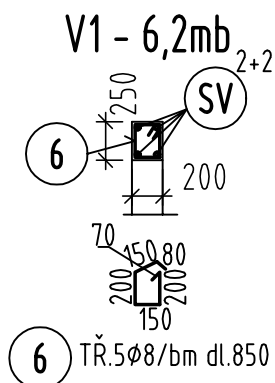


Princip výztužení šachty výtahu

M 1:50

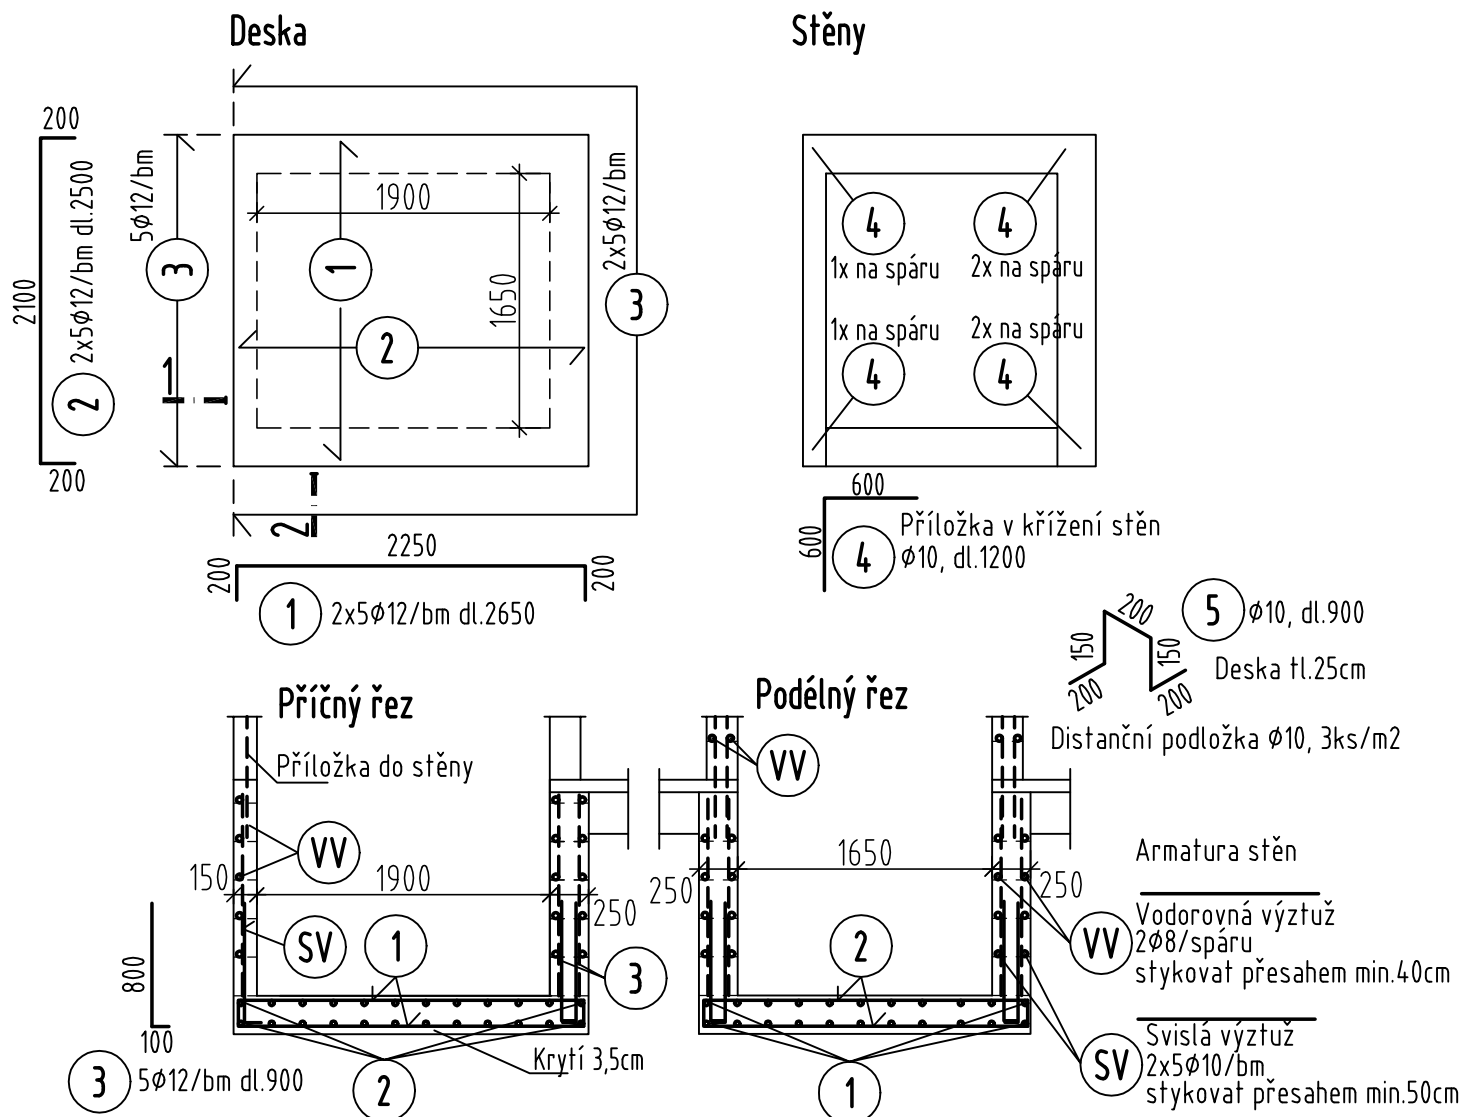

BETON B25 (C20/25 - XC1)
BETON základů B25 (C20/25 - X0)
OCEL (betonář.) 10 505 (R), svař.sit
Krytí výztuže spodní líc desky 35mm
ostatní 20mm

PŘÍSTAVBA VÝTAHU PRO BYTOVÝ DŮM

Praha 5 - Košíře, Plzeňská 2076/174

Obsah	Měřítko	Č.přílohy
Princip výztužení šachty výtahu	1:50	3.