


příloha č. 2a: Zjednodušená projektová dokumentace Štefánikova 247/17, 6.NP

POPIS PLÁNOVANÉ INSTALACE JE ZAPSÁN NA VÝKRESE:

číslo 009B
Budova "B", Štefánikova č.p. 247/17
Půdorys 7.NP šesté patro

VYPRACOVAL: Michal Holub	KRESLIL: Michal Holub	ZODPOVĚDNÝ PROJEKTANT: Michal Holub	INVESTOR: Městská část Praha 5 Náměstí 14. října 1381/4, Praha 5, 150 00	AKCE: BEZPEČNOSTNÍ SYSTÉM MODERNIZACE A ROZŠÍŘENÍ Budova "B", Štefánikova č.p. 247/17	OBSAH: Půdorys 6.NP Páté patro	H+H TECHNIKA	ČÍSLO ZAKÁZKY:	18064
							FORMÁT:	A4/DIN297
							MĚŘÍTKO:	1:125
							DATAUM:	12.09.2018
							STUPEŇ:	DZS
							ČÍSLO DOKUMENTU:	PARÉ: 008B

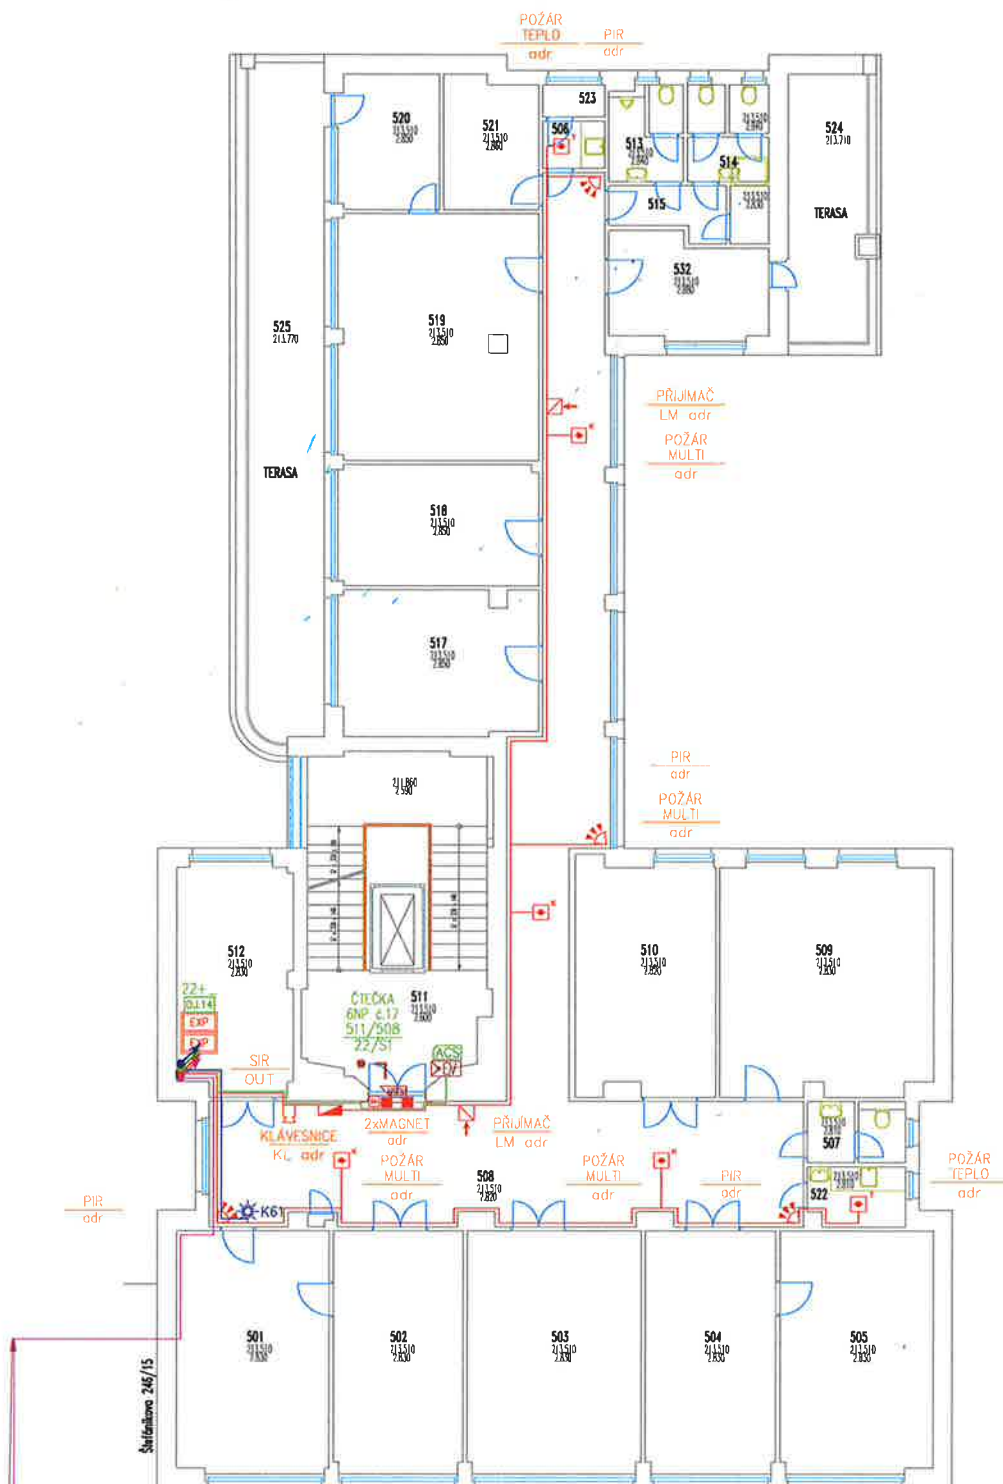

STÁVAJÍCÍ PRÍVOD KABELOVÝCH TRAS
Z SERVEROVNY Štefánikova 246/15
TRASA BUDE POSÍLENA O POTŘEBNÉ
PRÍVODY NOVÝCH SLABOPROUDÝCH INSTALACÍ

STÁVAJÍCÍ KABELÁŽ:
Optický kabel: FO 4vlákná pro data SK
Datový kabel: SYKFY pro analogové telefonní pobočky

NOVÉ PRÍVODY z budovy č.p. 15 přes místnost 603 (ve vkladací místě) a sítěnou do budovy č.p. 17 do m.č. 501 a dále do m.č. 619:
Datový kabel PZTS: přívod datové linky PZTS z budovy č.p. 15: z m.č. 603 (u m.č. 608)
Datový kabel EKV: přívod datové linky EKV z budovy č.p. 15: z m.č. 608 (u m.č. 603)
8 vl. 9/125LSZH, SM: přívod samostatné LAN pro CCTV z budovy č.p. 15: ze serverovny m.č. 305 přes m.č. 606 (u m.č. 603)
Přívod pro nové IP telefonní pobočky z nové IP telefonní ústředny KX-NS1000 bude proveden po stávající LAN (není součástí projektu)

Č.W.	NÁZEV MÍSTNOSTI
501	kancelář
502	kancelář
503	kancelář
504	kancelář
505	kancelář
506	kuchyně
507	WC
508	chodba
509	kancelář
510	kancelář
511	schodiště
512	kancelář
513	WC-muži
514	WC-ženy
515	spřicha
517	kancelář
518	kancelář
519	kancelář
520	kancelář
521	archiv
522	kuchyně
523	úklidová komora
524	terasa
525	terasa
532	kancelář