


ŘEZ A - NÁVRH

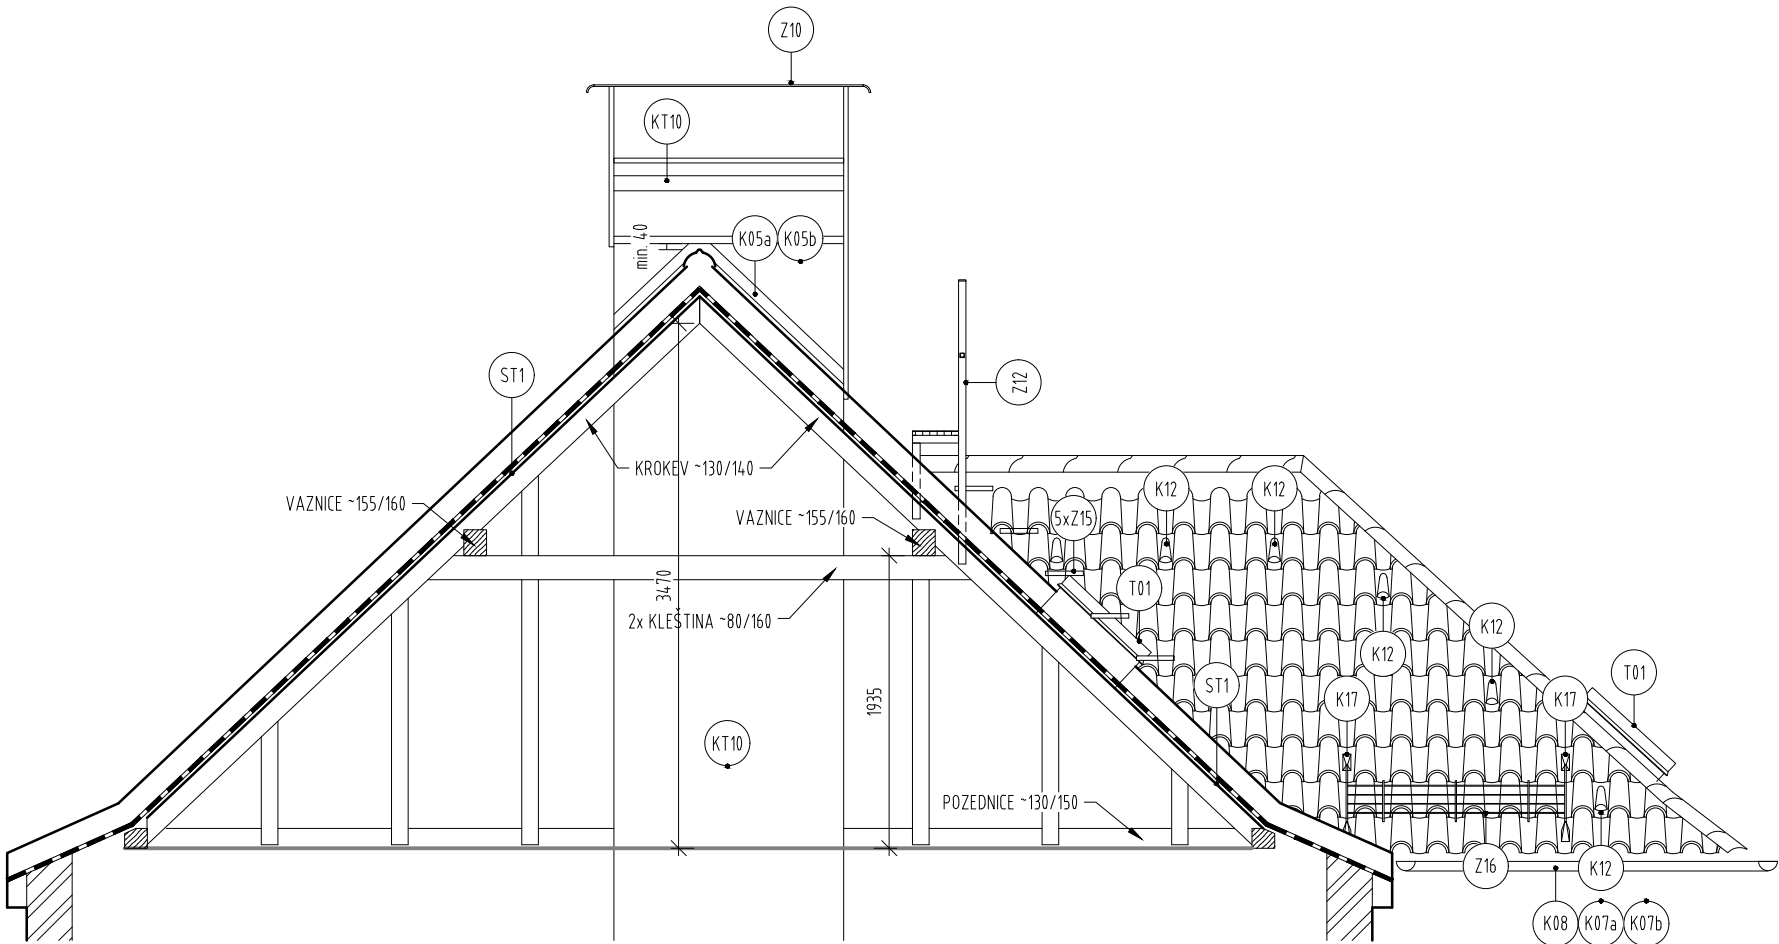

SEZNAM REVIZÍ

1.

POZNÁMKA

1. JELIKOŽ PŘI ZPRACOVÁNÍ PROJEKTU NEBYL ZAJIŠTĚN BEZPEČNÝ PŘÍSTUP NA VŠECHNY STŘEŠNÍ PLOCHY JE NUTNO VEŠKERÉ ROZMĚRY OVĚŘIT IN SITU
2. VÝŠKOVÁ POZICE VÝLEZU T01 MUSÍ ODPOVÍDAT VÝŠKOVÉ POZICI DVOJICE OKEN T02 NA DRUHÉ STRANĚ VEŽÍČKY
3. PODROBNĚJŠÍ ROZMĚRY JEDNOTLIVÝCH PRVKŮ VIZ TABULKU PRVKŮ PSV

LEGENDA MATERIÁLŮ

	NÁŠLAPNÁ PLOCHA Z POROROŠTU VÝŠKY 30mm (TYP SP230-34/38-3)
	BLESKOSVODNÁ SOUSTAVA
	ODKAZ NA POPIS SKLADBY, PRVKU NEBO POVRCHOVÉ ÚPRAVY V TECHNICKÉ ZPRÁVĚ NEBO VE VÝPISU PRVKŮ PSV
	KOMÍNOVÉ TĚLESO

AKCE		STAVEBNÍ ÚPRAVY BYTOVÉHO DOMU		P H A	
		Švédská 107/39, Praha 5 – Smíchov			
INVESTOR	Městská část Praha 5 v zastoupení správní f.	Č.ZAK.	823		
	Centra a.s., Plzeňská 3185/5b, 15000 Praha 5	STUPEŇ	DPS		
GENERÁLNÍ PROJEKTANT	ATELIER P.H.A. spol. s r.o.	MĚŘÍTKO	1:50		
	Gabčíkova 15, Praha 8, 182 00	DATUM	12/2017		
ODP. PROJEKTANT	Ing. arch. O. Gattermayer	FORMÁT	2xA4		
HLAVNÍ INŽENÝR PROJEKTU	Ing. T. Hromádko	OBJEKT	SO-01		
VYPRACOVAL	Ing. arch. M. Šiška	D.1.1 ARCH.	STAVEB. ŘEŠENÍ		
VÝKRES			Č.v./Č.REV.		
ŘEZ A – NÁVRH			07/0		