


PŮDORYS 2.NP – ELEKTROINSTALACE SILNOPROUD

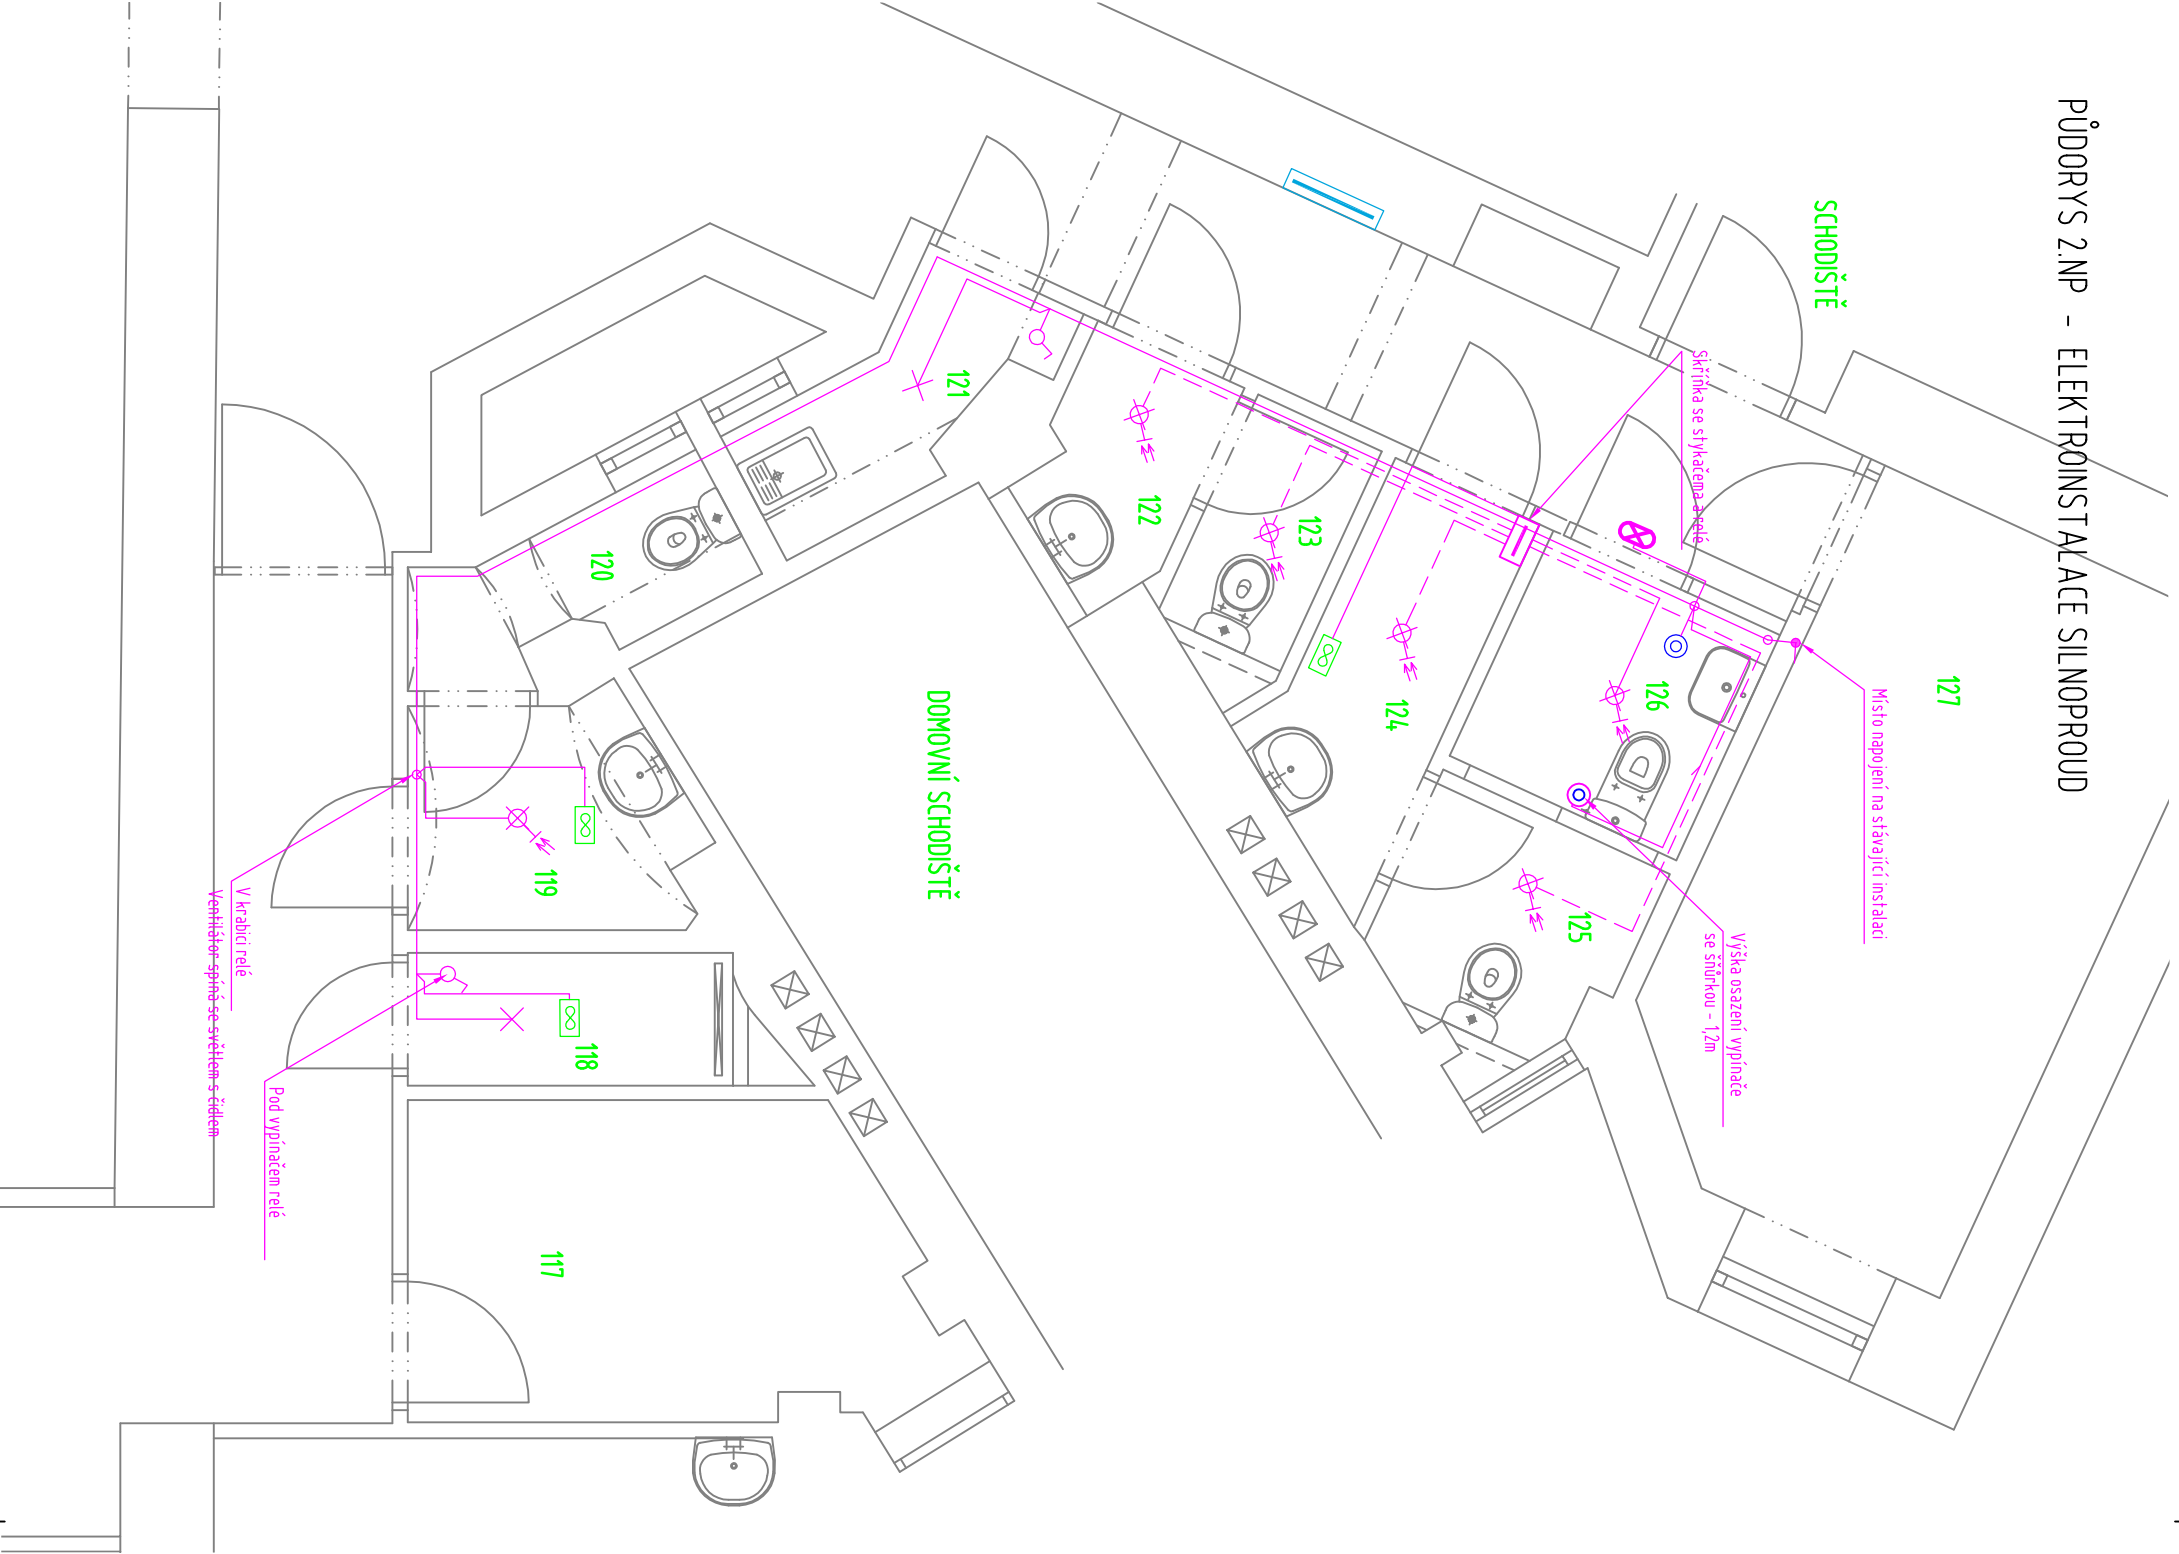

SEZNAM REVIZÍ

1.

LEGENDA

	ELEKTROINSTALAČNÍ KABEL CYKY-J 5x15 UL. POD OMÍTKOU
	ELEKTROINSTALAČNÍ KABEL CYKY-J 3x15 UL. POD OMÍTKOU
	KONTROLNÍ MODUL S ALARMEM - FEH 2001
	TLAČÍTKO SIGNÁLNÍ TAHOVÉ - FAP 3002 - výška instalace 1,2m nad podlahou
	TRANSFORMÁTOR ELN - 1000 + TLAČÍTKO RESTARTOVACÍ - FAP 2001 - výška 1,5m nad podlahou
	VÝVOD PRO PŘIPOJENÍ SVÍTLIDLA VČ. DODÁVKY STROPNÍHO SVÍTLIDLA S MIKROVLNÝM POKRYTOVÝM SENZOREM
	VÝVOD PRO PŘIPOJENÍ SVÍTLIDLA VČ. DODÁVKY STROPNÍHO SVÍTLIDLA
	SPÍNAČ JEDNOPÓLOVÝ - řazení č. 1
	VENTILÁTOR - DODÁVKA VZT. OVLÁDANÝ ČIDLY, DOBĚHOVÉ RELÉ

POZNÁMKA

- JEDNÁ SE O STAVEBNÍ ÚPRAVY STÁVAJÍCÍ BUDOVY, VŠECHNY STÁVAJÍCÍ KONSTRUKCE JE NUTNO OVĚRIT DLE SKUTČNÉHO STAVU
- UMÍSTĚNÍ VÝVODŮ JE ORIENTAČNÍ – NUTNO ODPOVĚDĚNĚ INVESTOREM PŘED ZAPOČETÍM MONTÁŽE V KOORDINACI S UMÍSTĚNÍM DISTRIBUČNÍCH ELEMENTŮ VĚTRACÍHO SYSTÉMU ±0,000-221,770 m.n.m. (BpV)

Č. Autorizace: AE 530/2019.

AKCE		REKONSTRUKCE SOCIÁLNÍHO ZÁZEMÍ ORDINACÍ		P H A	
INVESTOR		Městská část Praha 5 v zastoupení správní f.		Č. ZAK.	849
GENERÁLNÍ PROJEKTANT		Centra a.s., Plzeňská 3185/5b, 15000 Praha 5		STUPEŇ	DPS
ODP. PROJEKTANT		ATELIER P.H.A. spol. s r.o.		MĚŘÍTKO	1:50
HLAVNÍ INŽENÝR PROJEKTU		Gabčíkova 15, Praha 8, 182 00		DATUM	05/2019
VYPRACOVAL		Ing. arch. O. Gattermayer		FORMÁT	2x44
VÝKRES		Ing. T. Hromádsko		OBJEKT	SO-01
PŮDORYS 2.NP – EL.SILNOPROUD		Eliška Hezínová		D.1.4e EL. SILNOPROUD	Č.v./Č.REV.
					03/0