


# Pasport objektu


nám. 14.října 4/1381, Praha 5 - Smíchov

## Přízemí

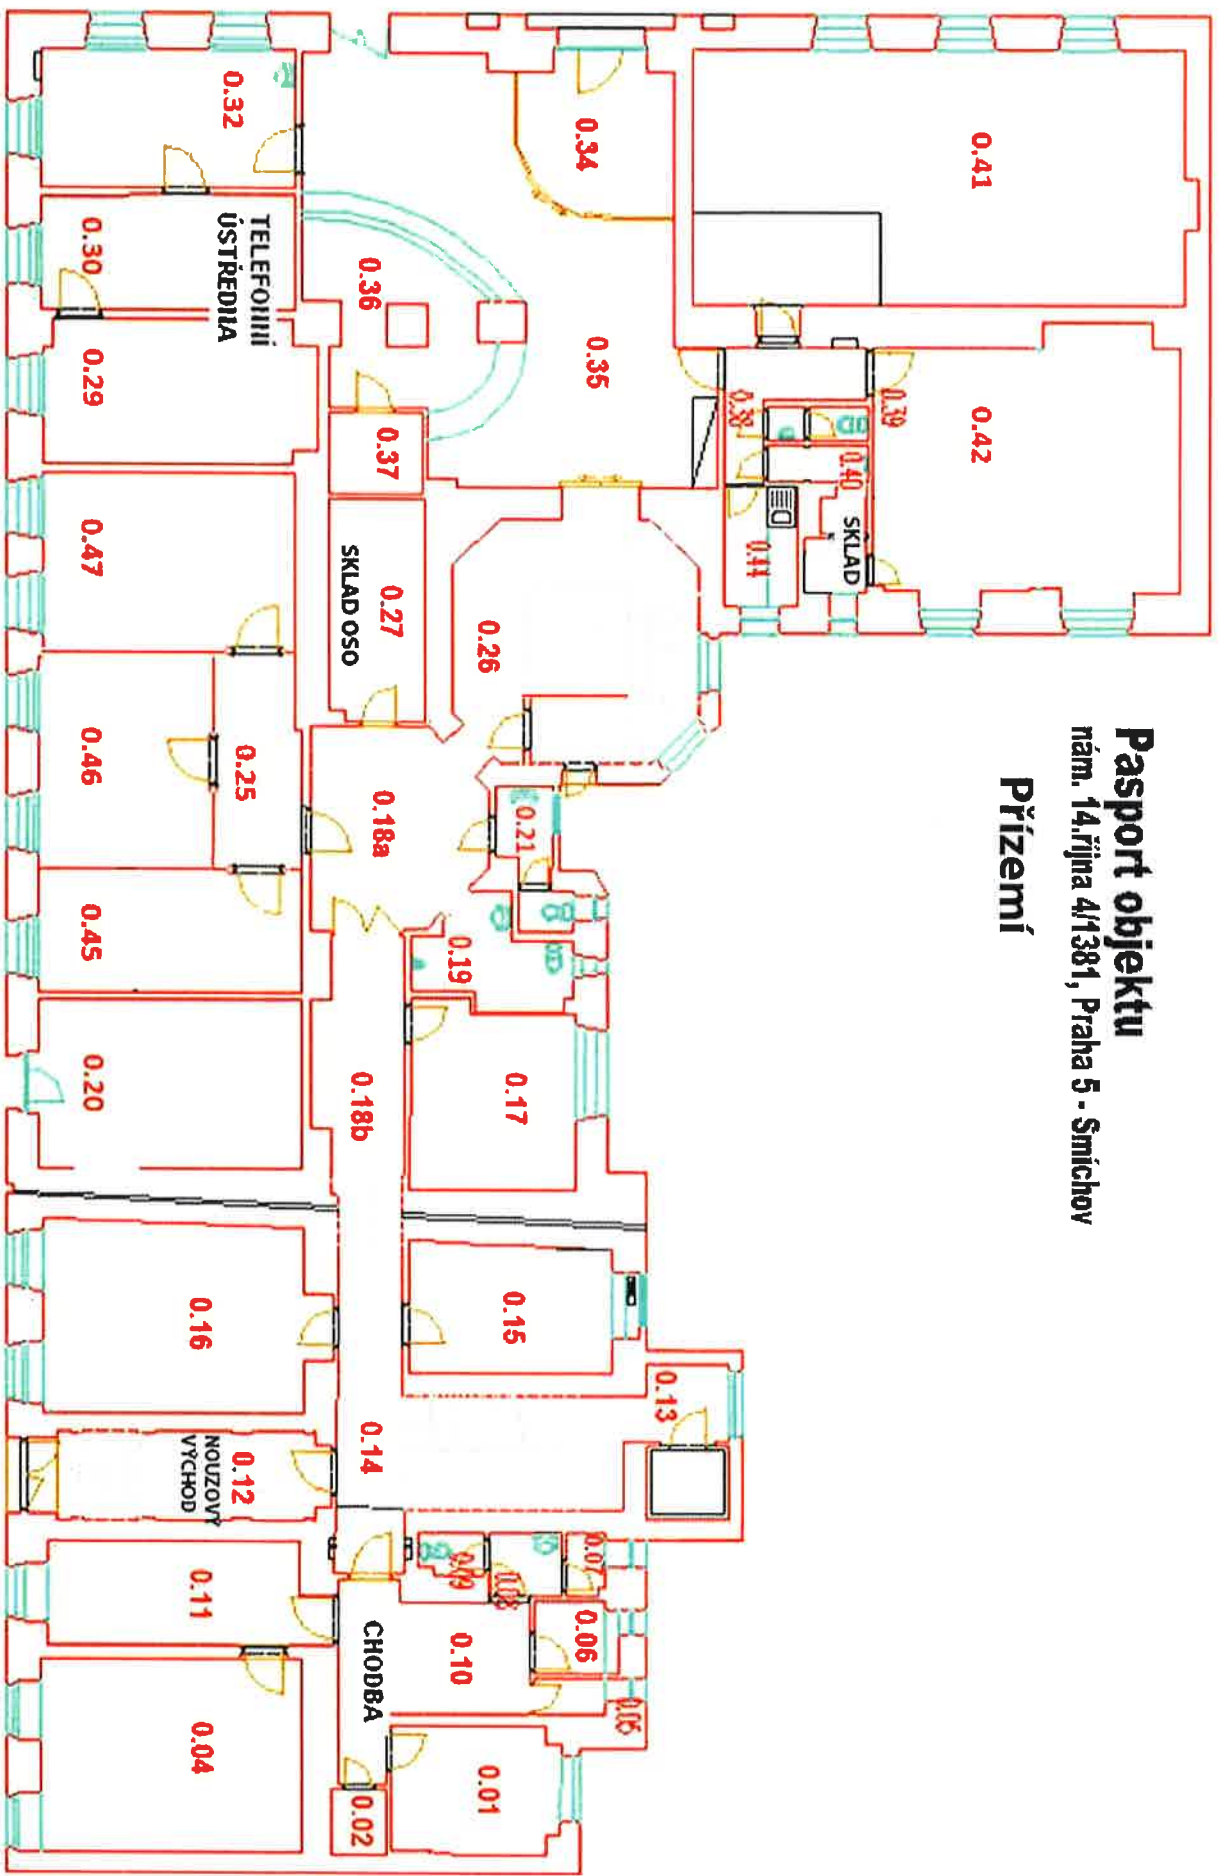


**Pasport objektu**  
nám. 14.října 4/1381, Praha 5 - Smíchov


**1. PATRO**

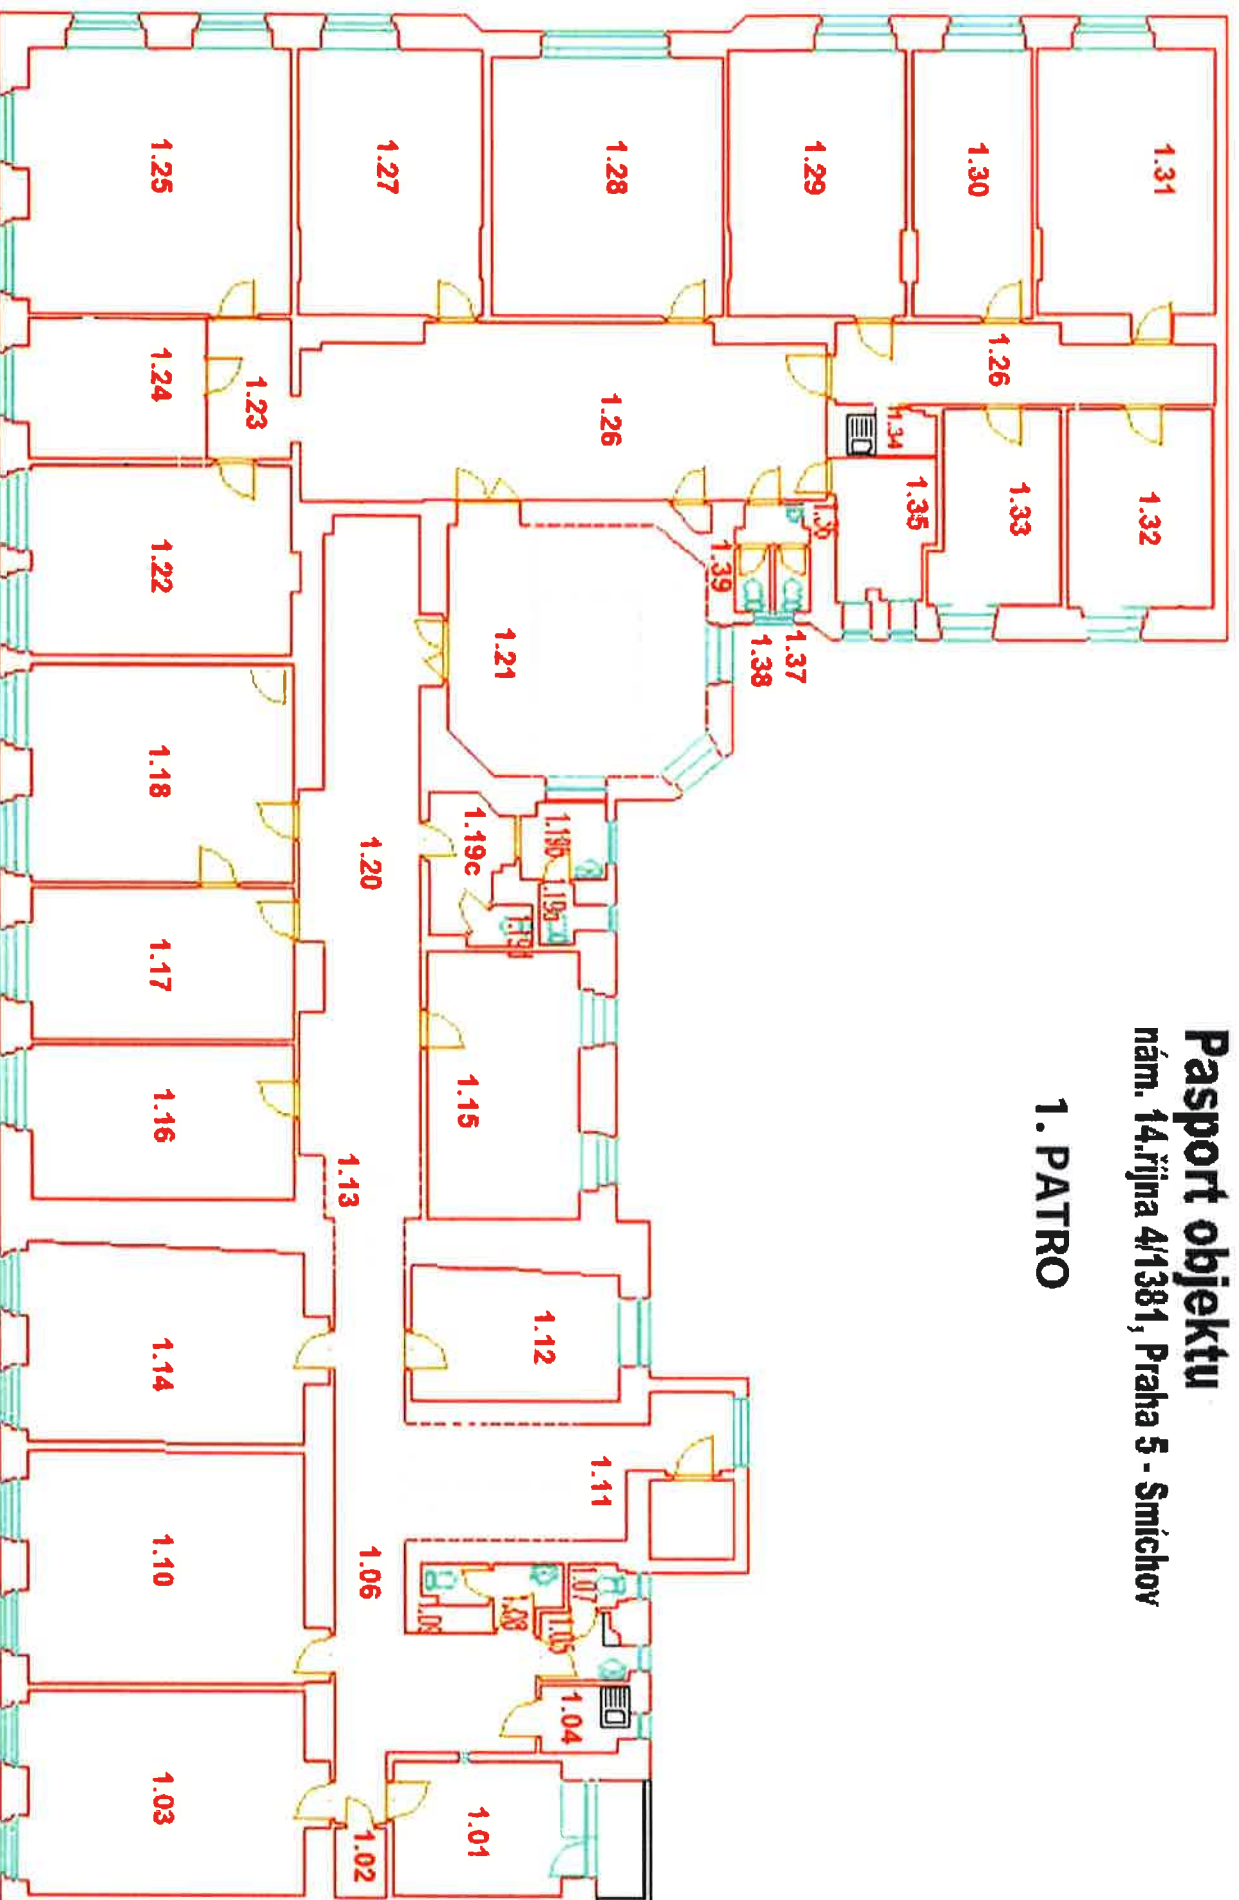

**Pasport objektu**  
nám. 14.října 4/1381, Praha 5 - Smíchov

**2. PATRO**

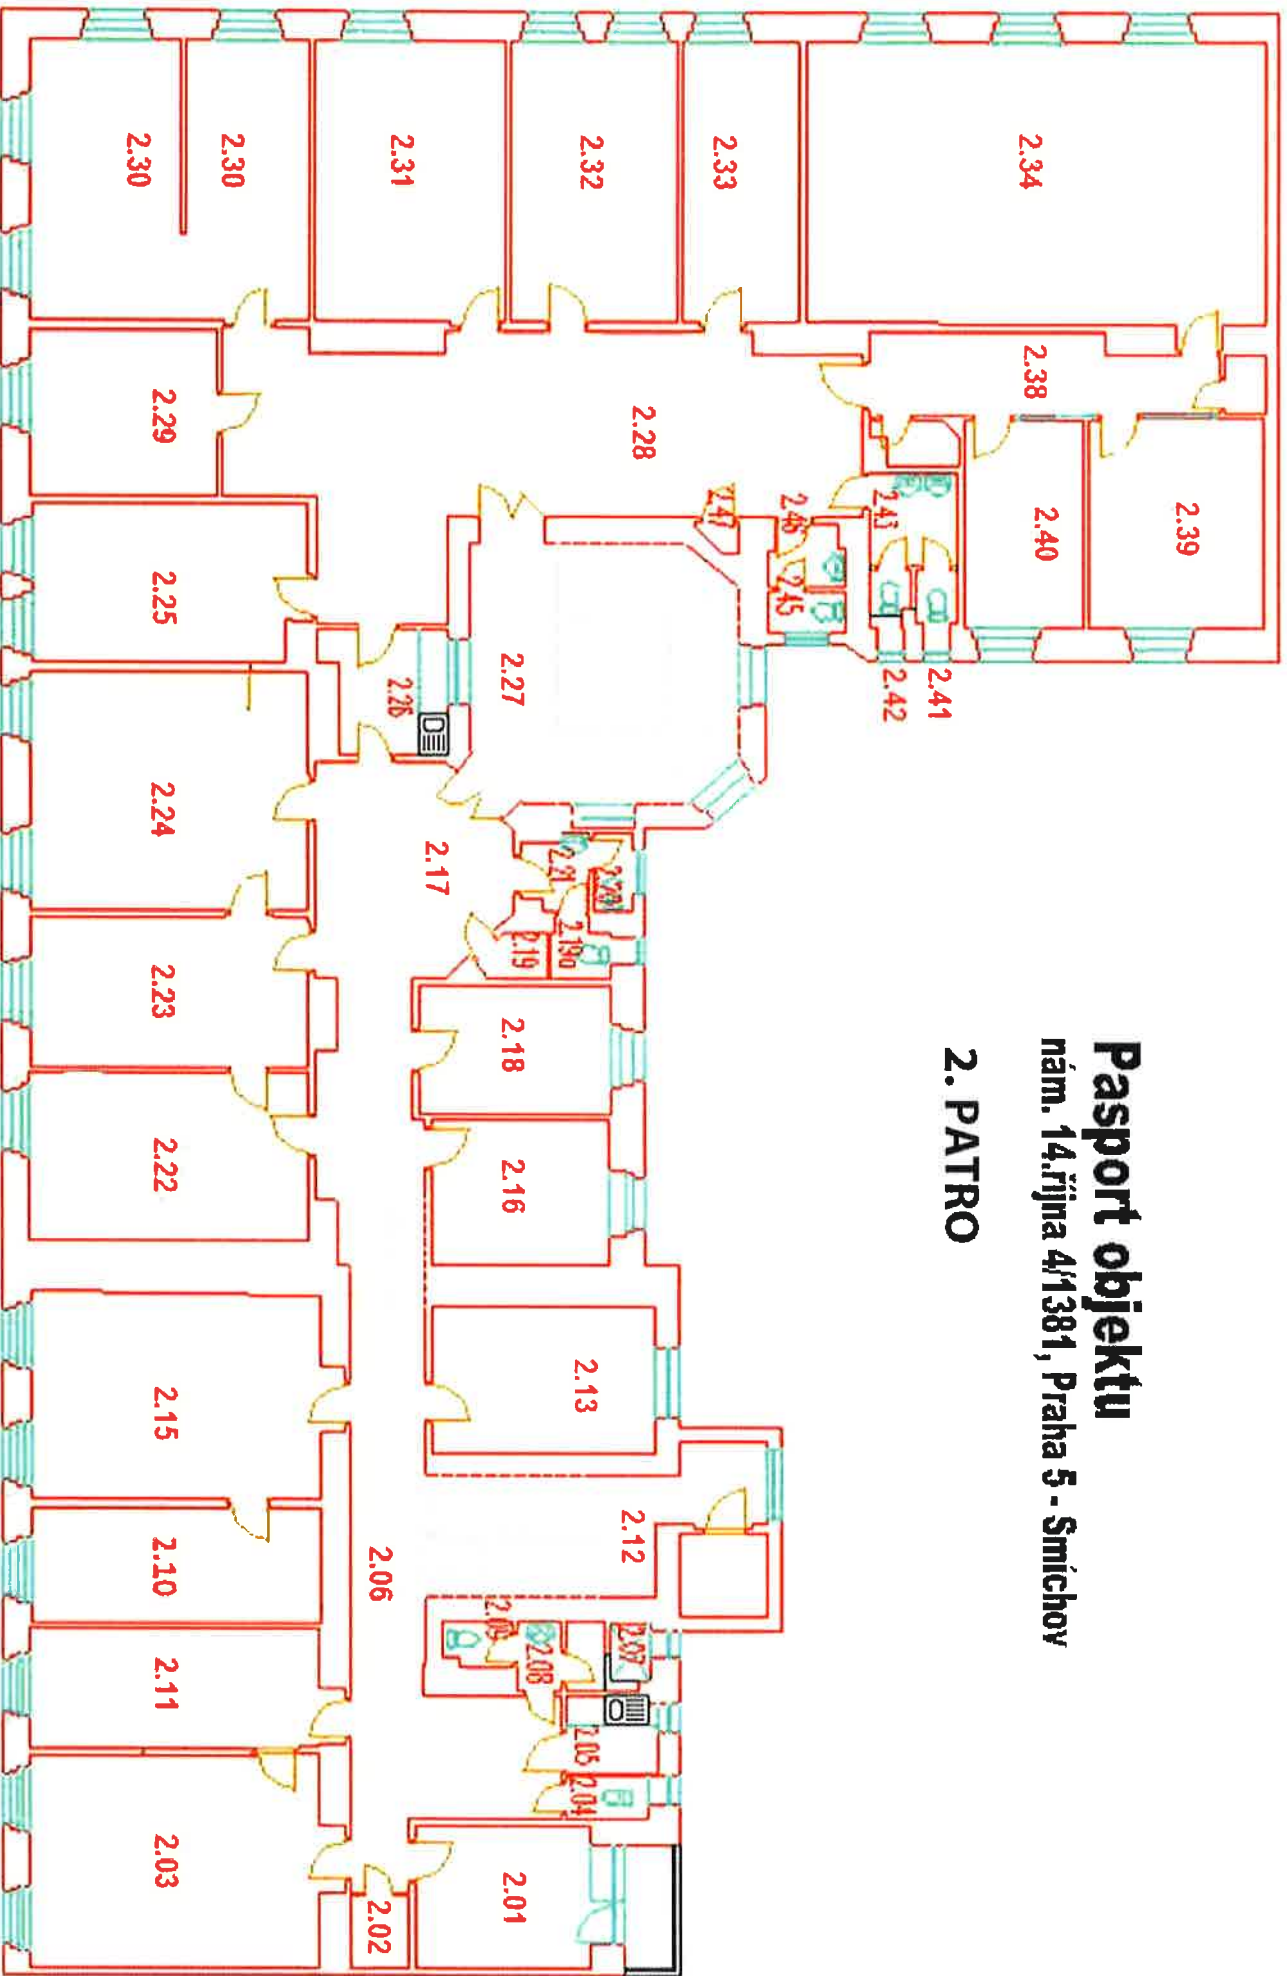


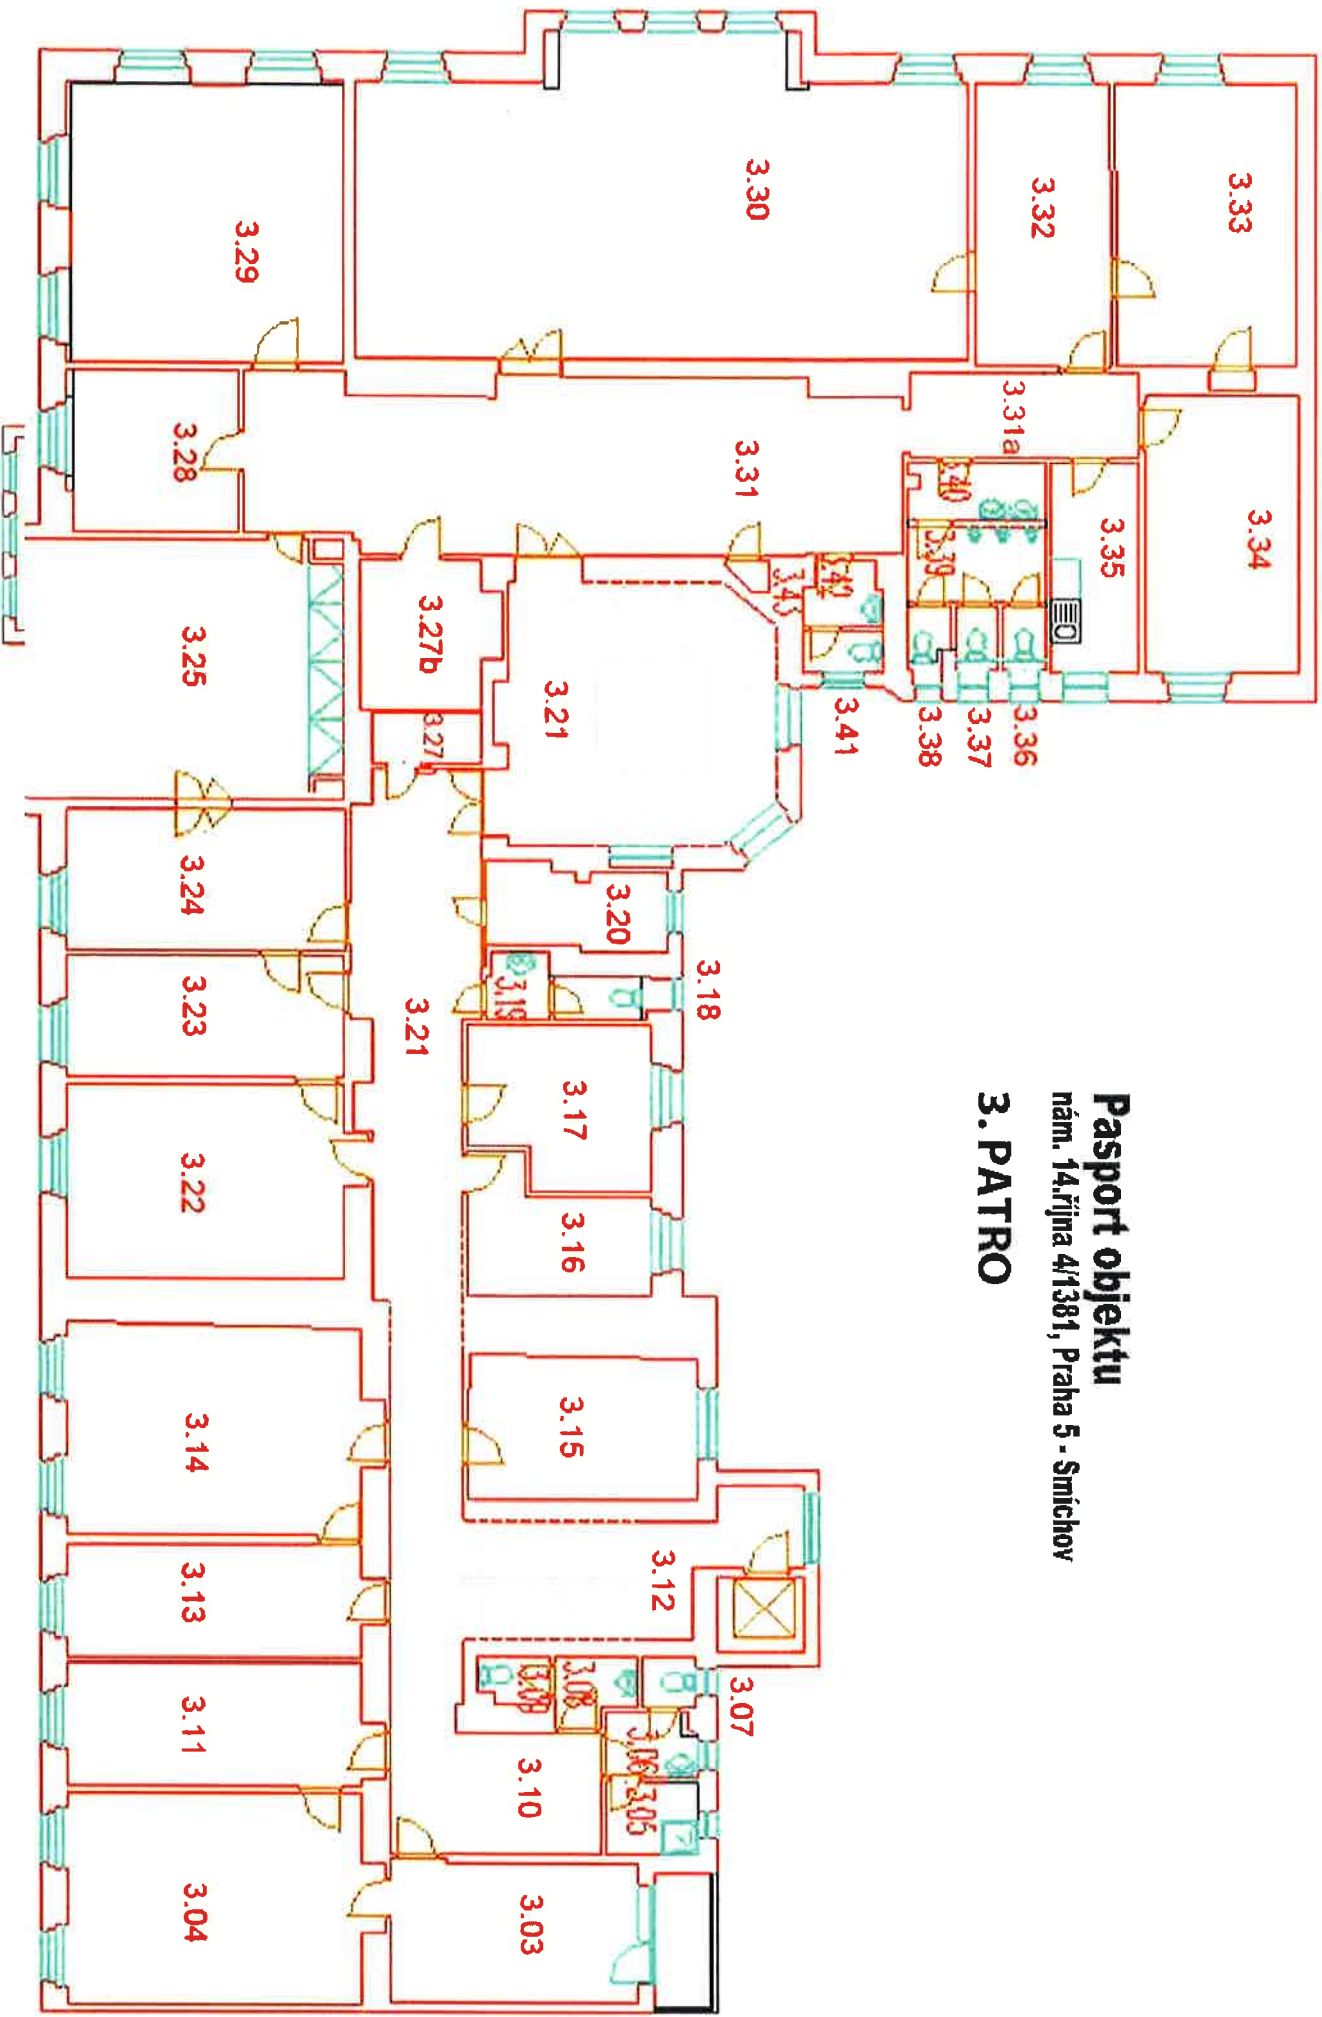


**Pasport objektu**  
nám. 14.října 4/1381, Praha 5 - Smíchov  
**3. PATRO**

**Pasport objektu**  
nám. 14.října 4/1381, Praha 5 - Smíchov


**4. PATRO**

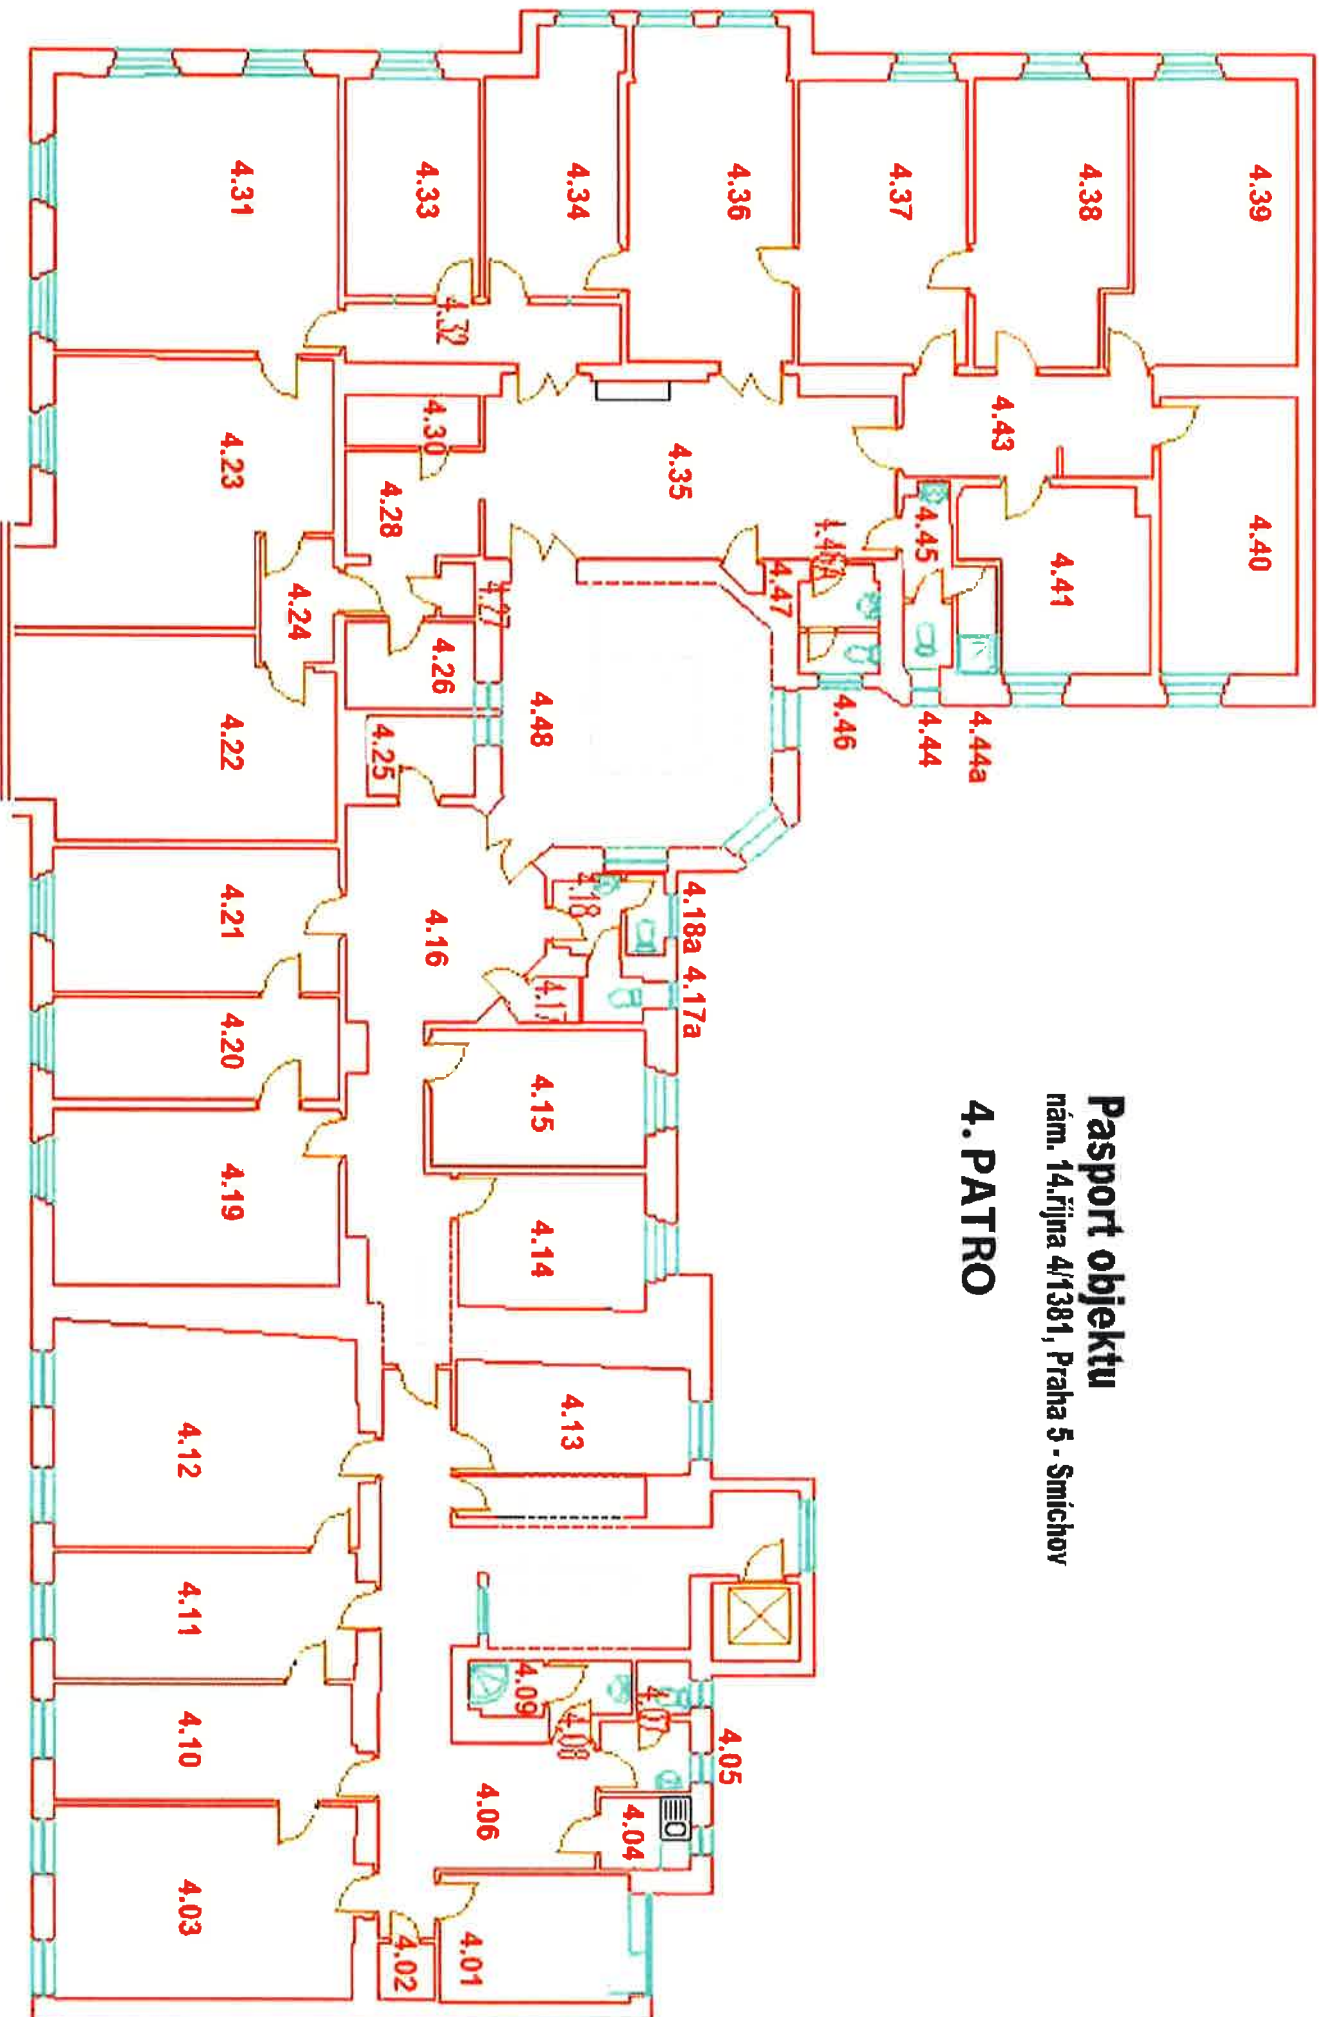


**Pasport objektu**  
nám. 14.října 4/1381, Praha 5 - Smíchov  
**5. PATRO**

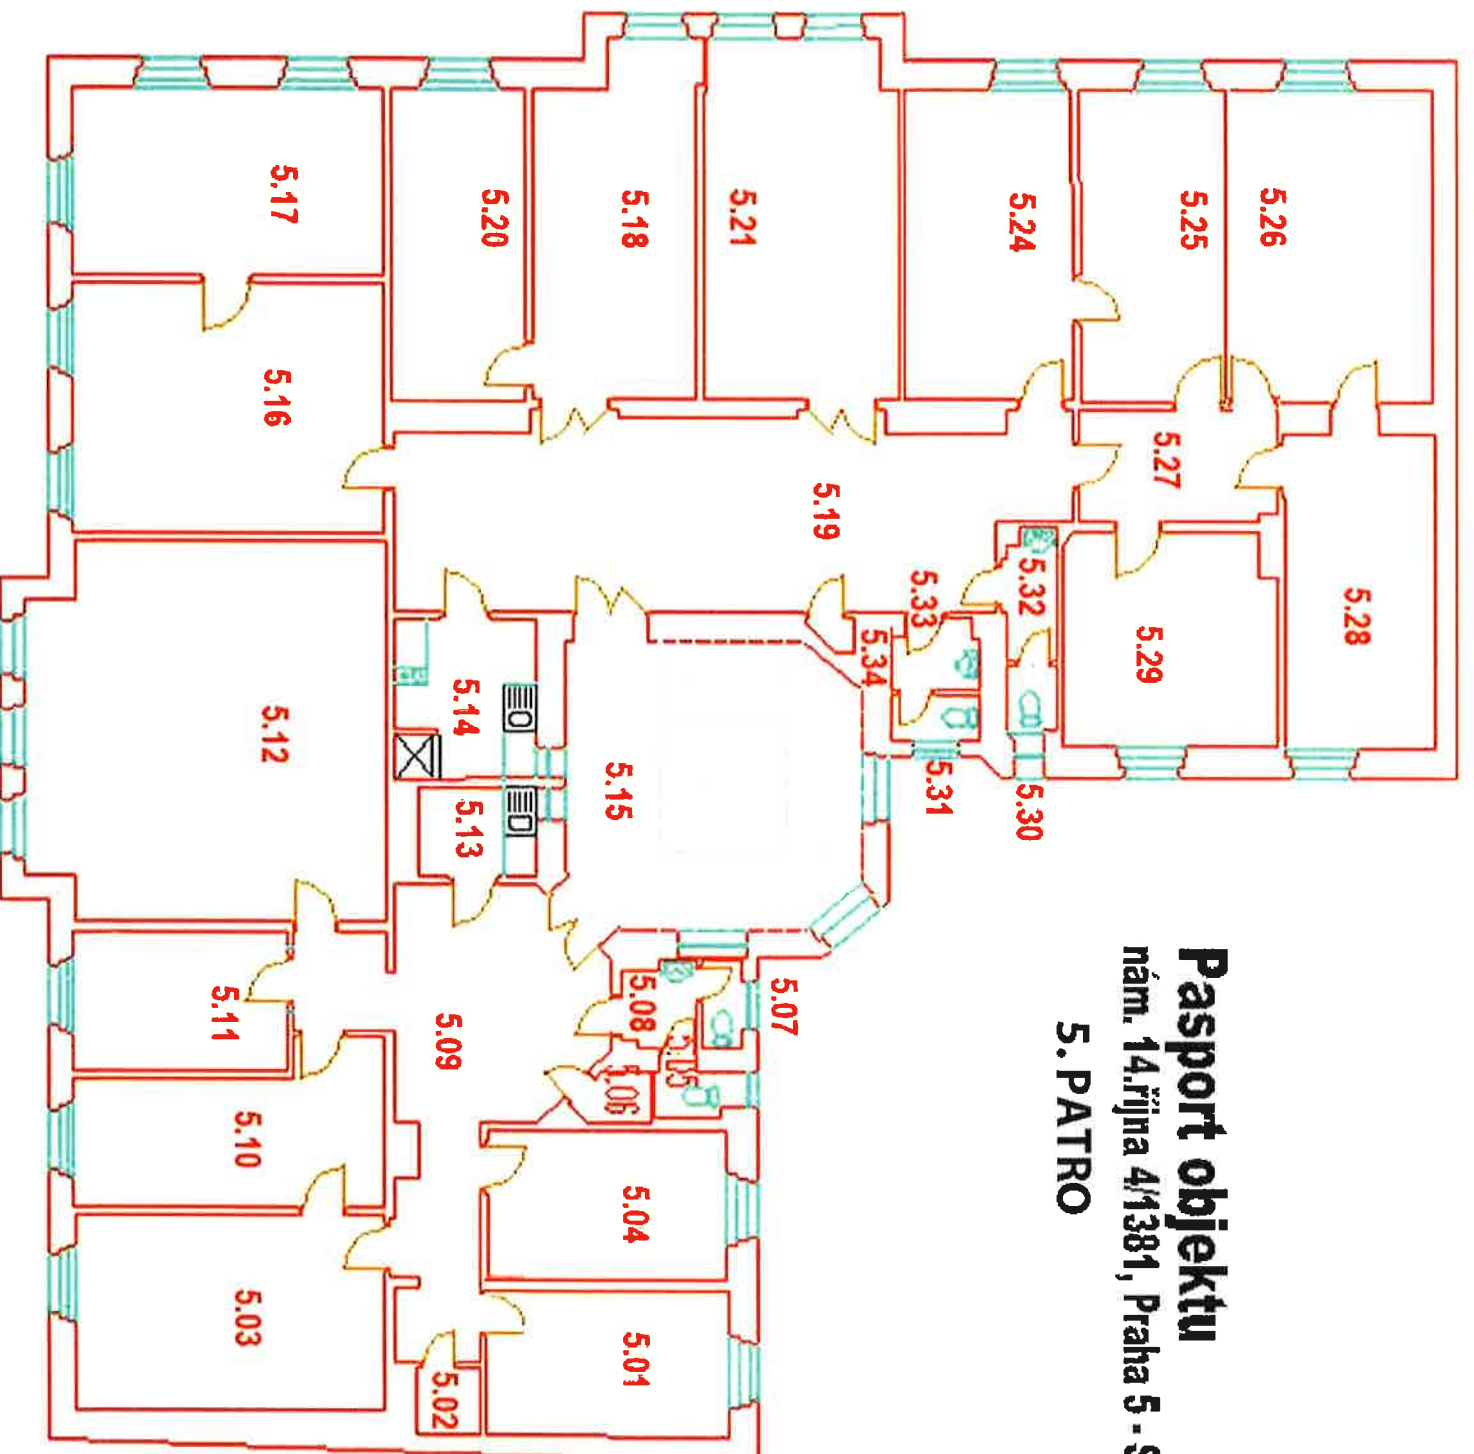

**Pasport objektu**  
nám. 14.října 4/1381, Praha 5 - Smíchov  
**6. PATRO**

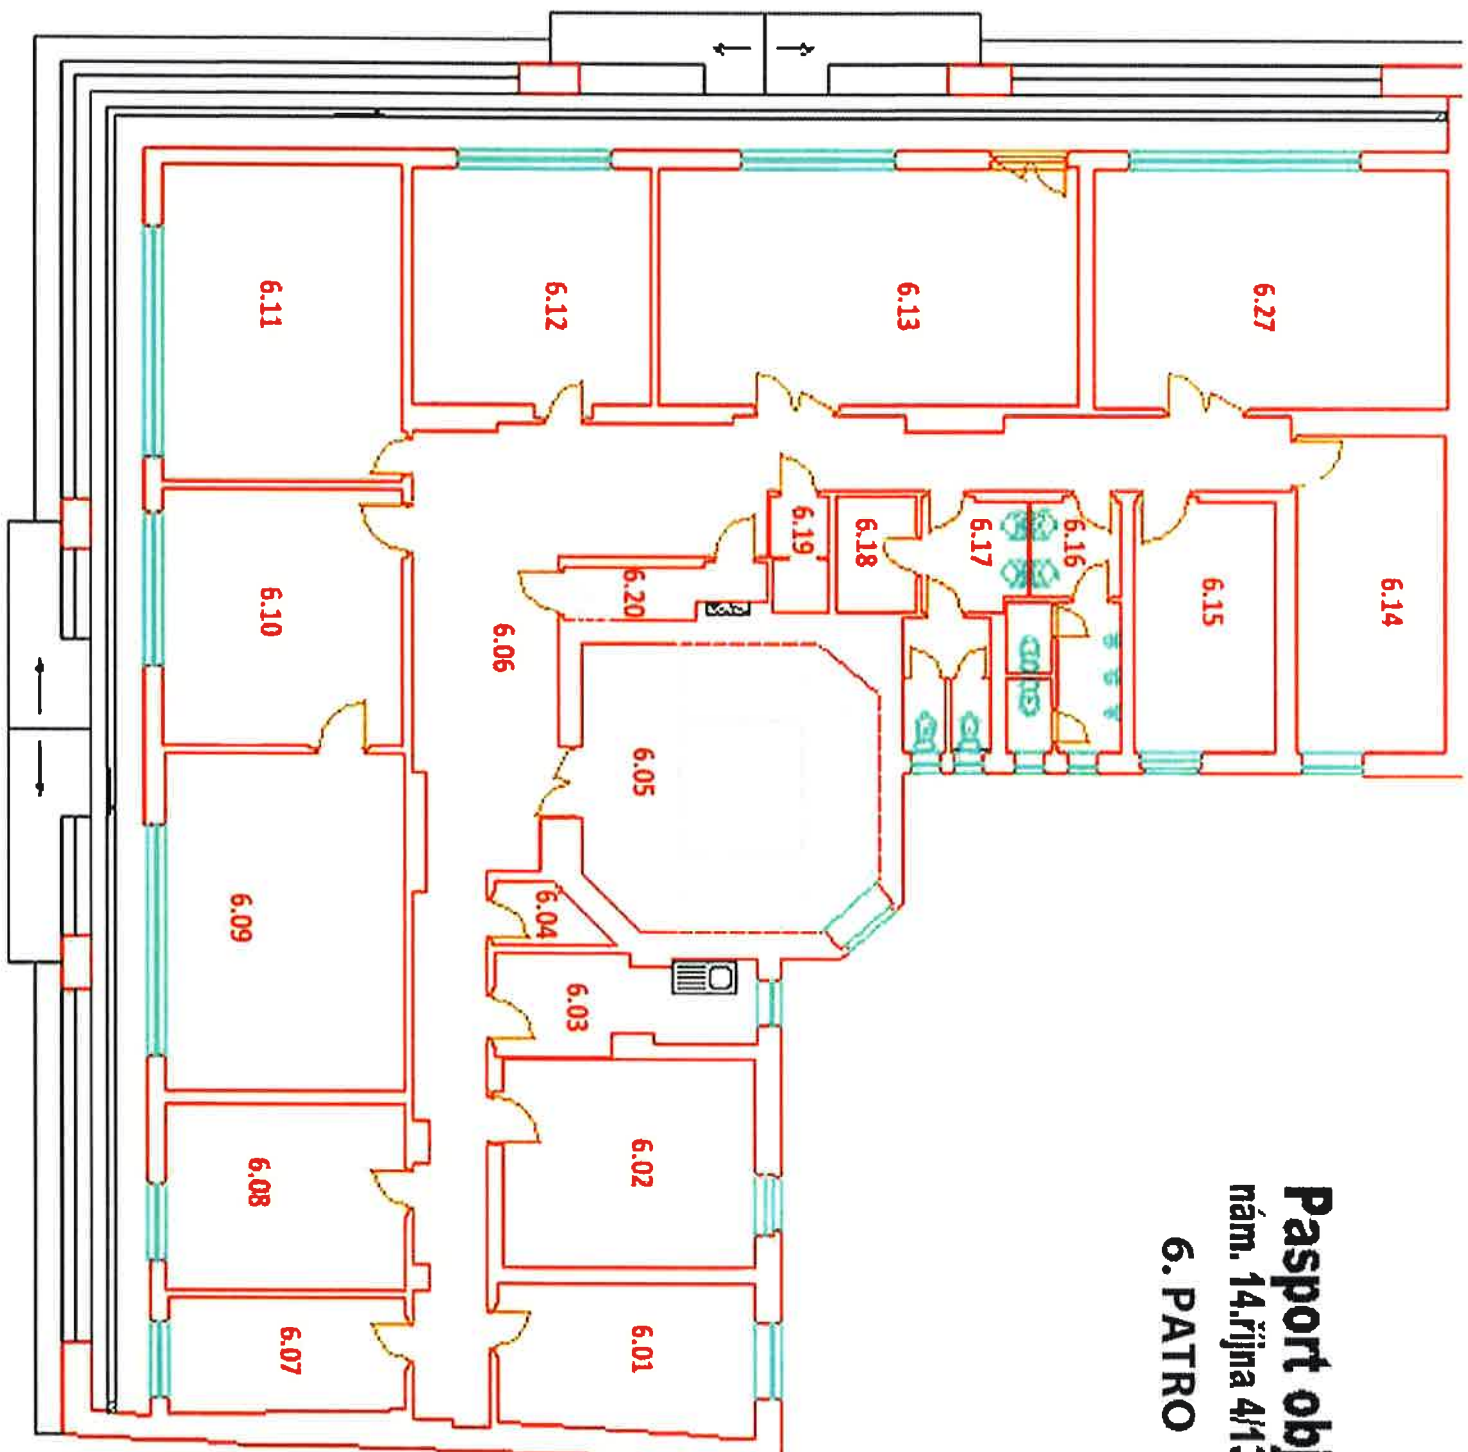

**Pasport objektu**  
**Štefánikova 236/13 a 246/15, Praha 5**  
**PŘÍZEMÍ**

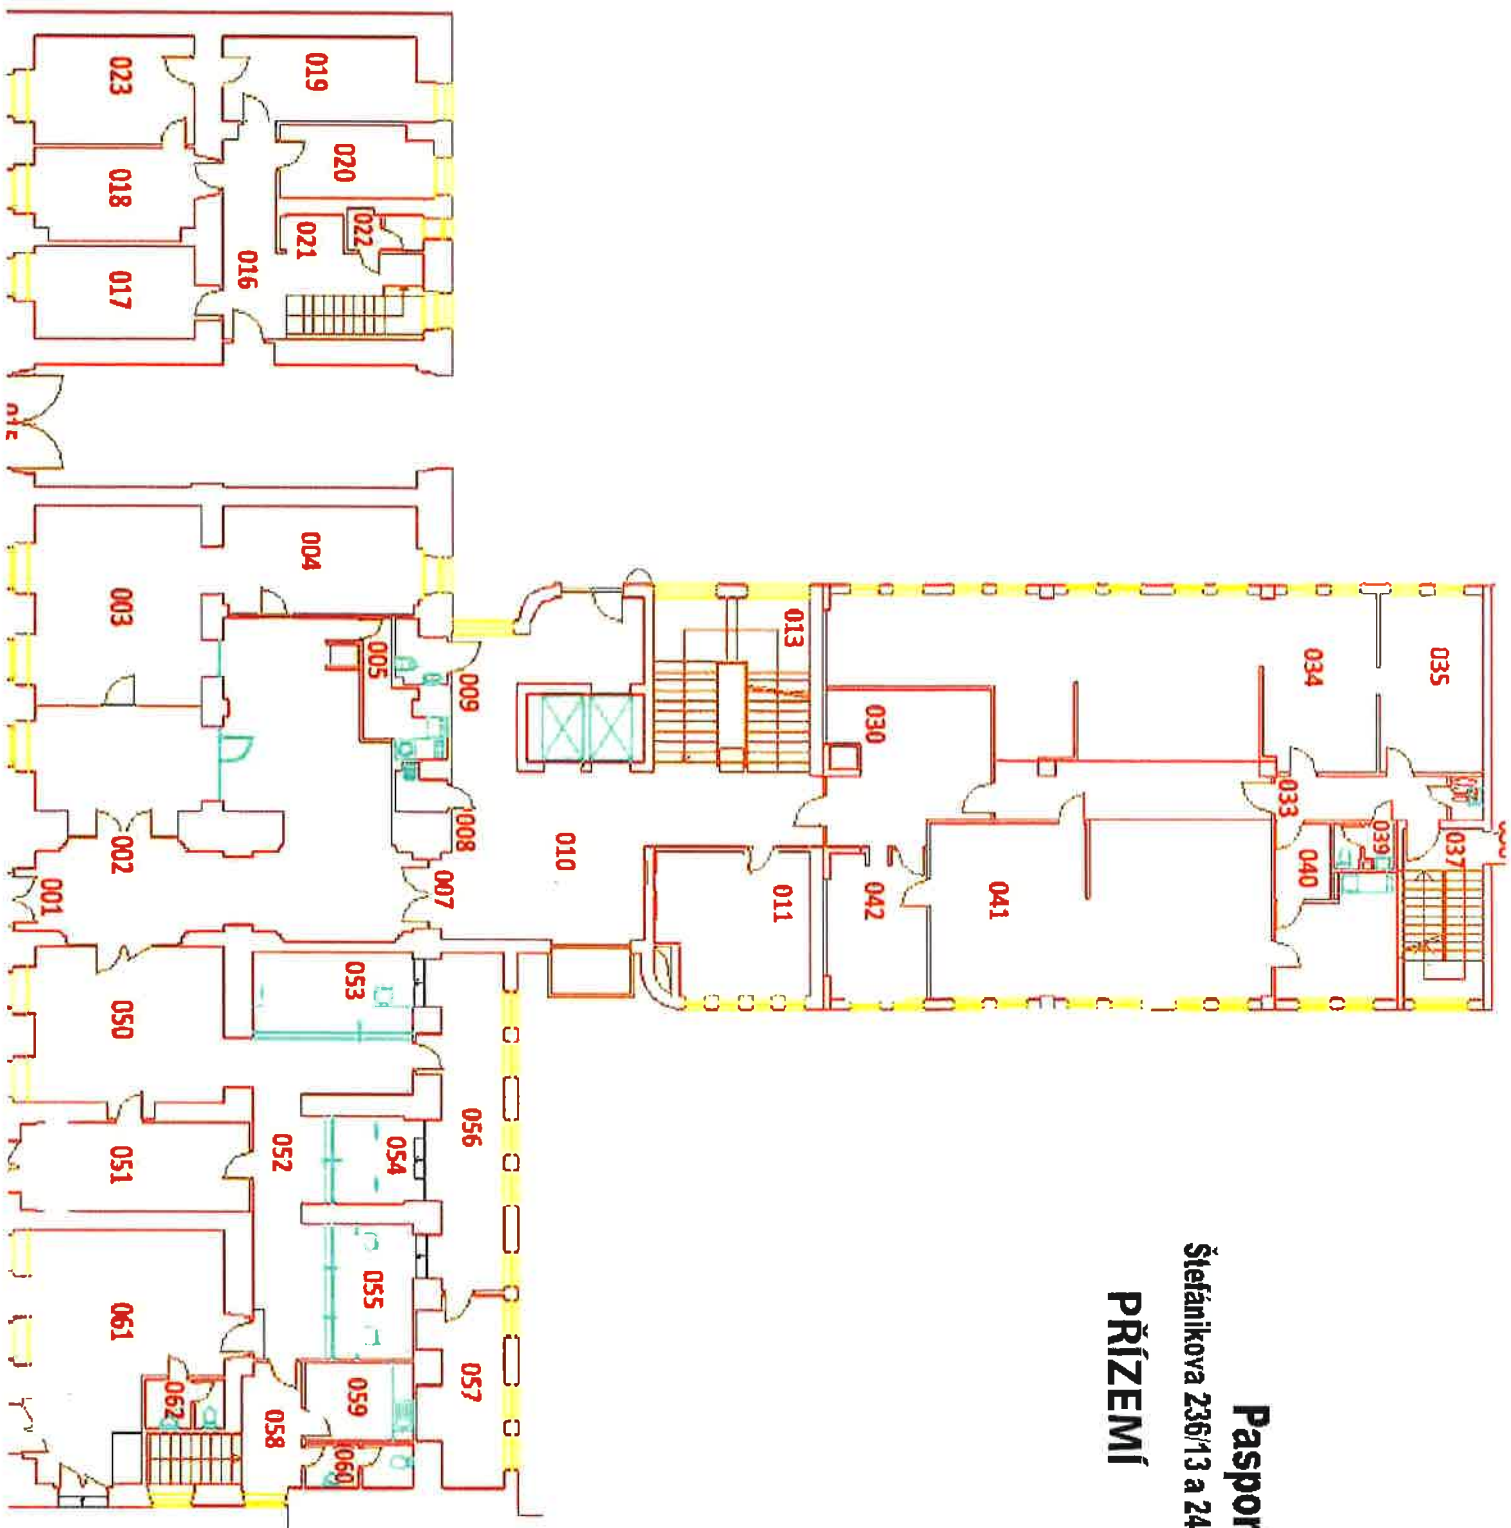





**Pasport objektu**  
Štefánikova 236/13 a 246/15, Praha 5


**1. PATRO**



**Pasport objektu**  
**Štefánikova 236/13 a 246/15, Praha 5**  
**2. a 3. PATRO**





**Pasport objektu**  
**Štefánikova 236/13 a 246/15, Praha 5**  
**4. a 5. PATRO**

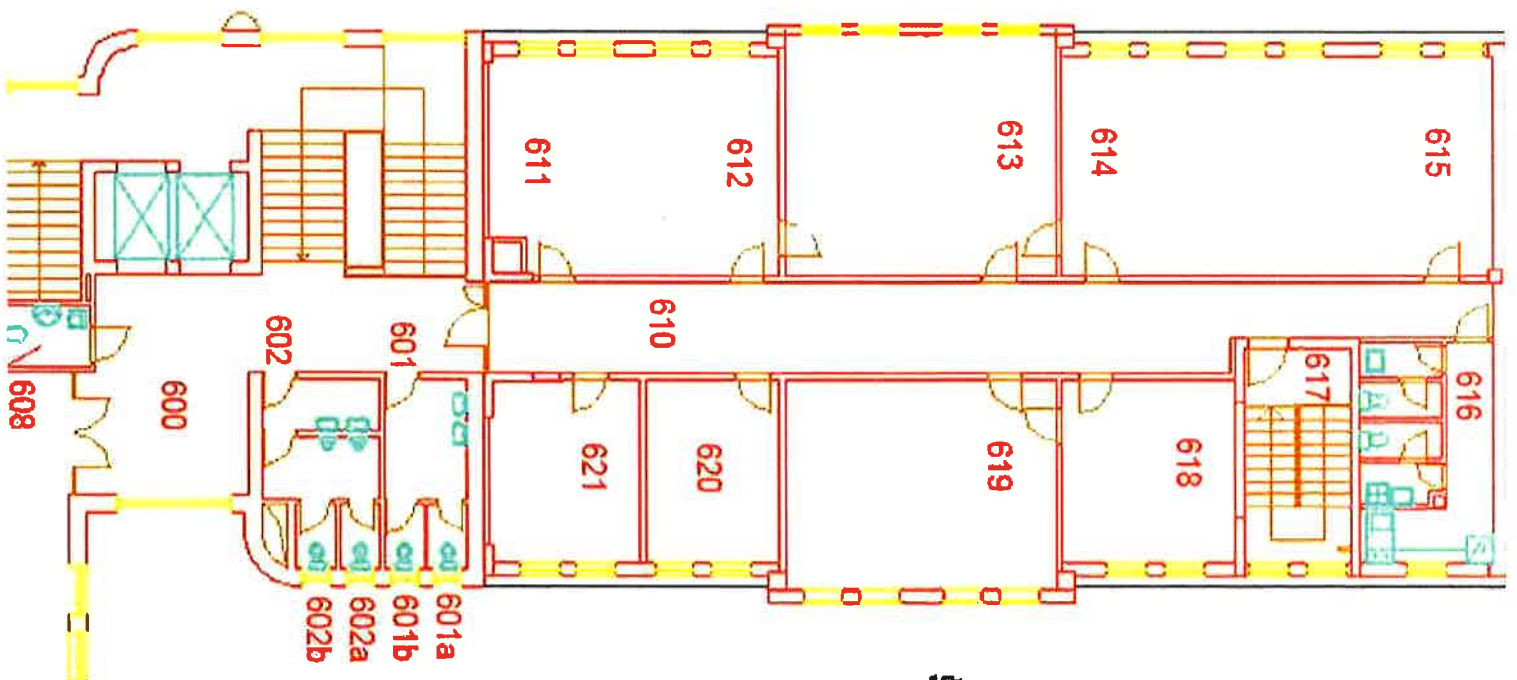

**Pasport objektu**  
Štefánikova 236/13 a 246/15, Praha 5  
**6. PATRO**

# Preslova

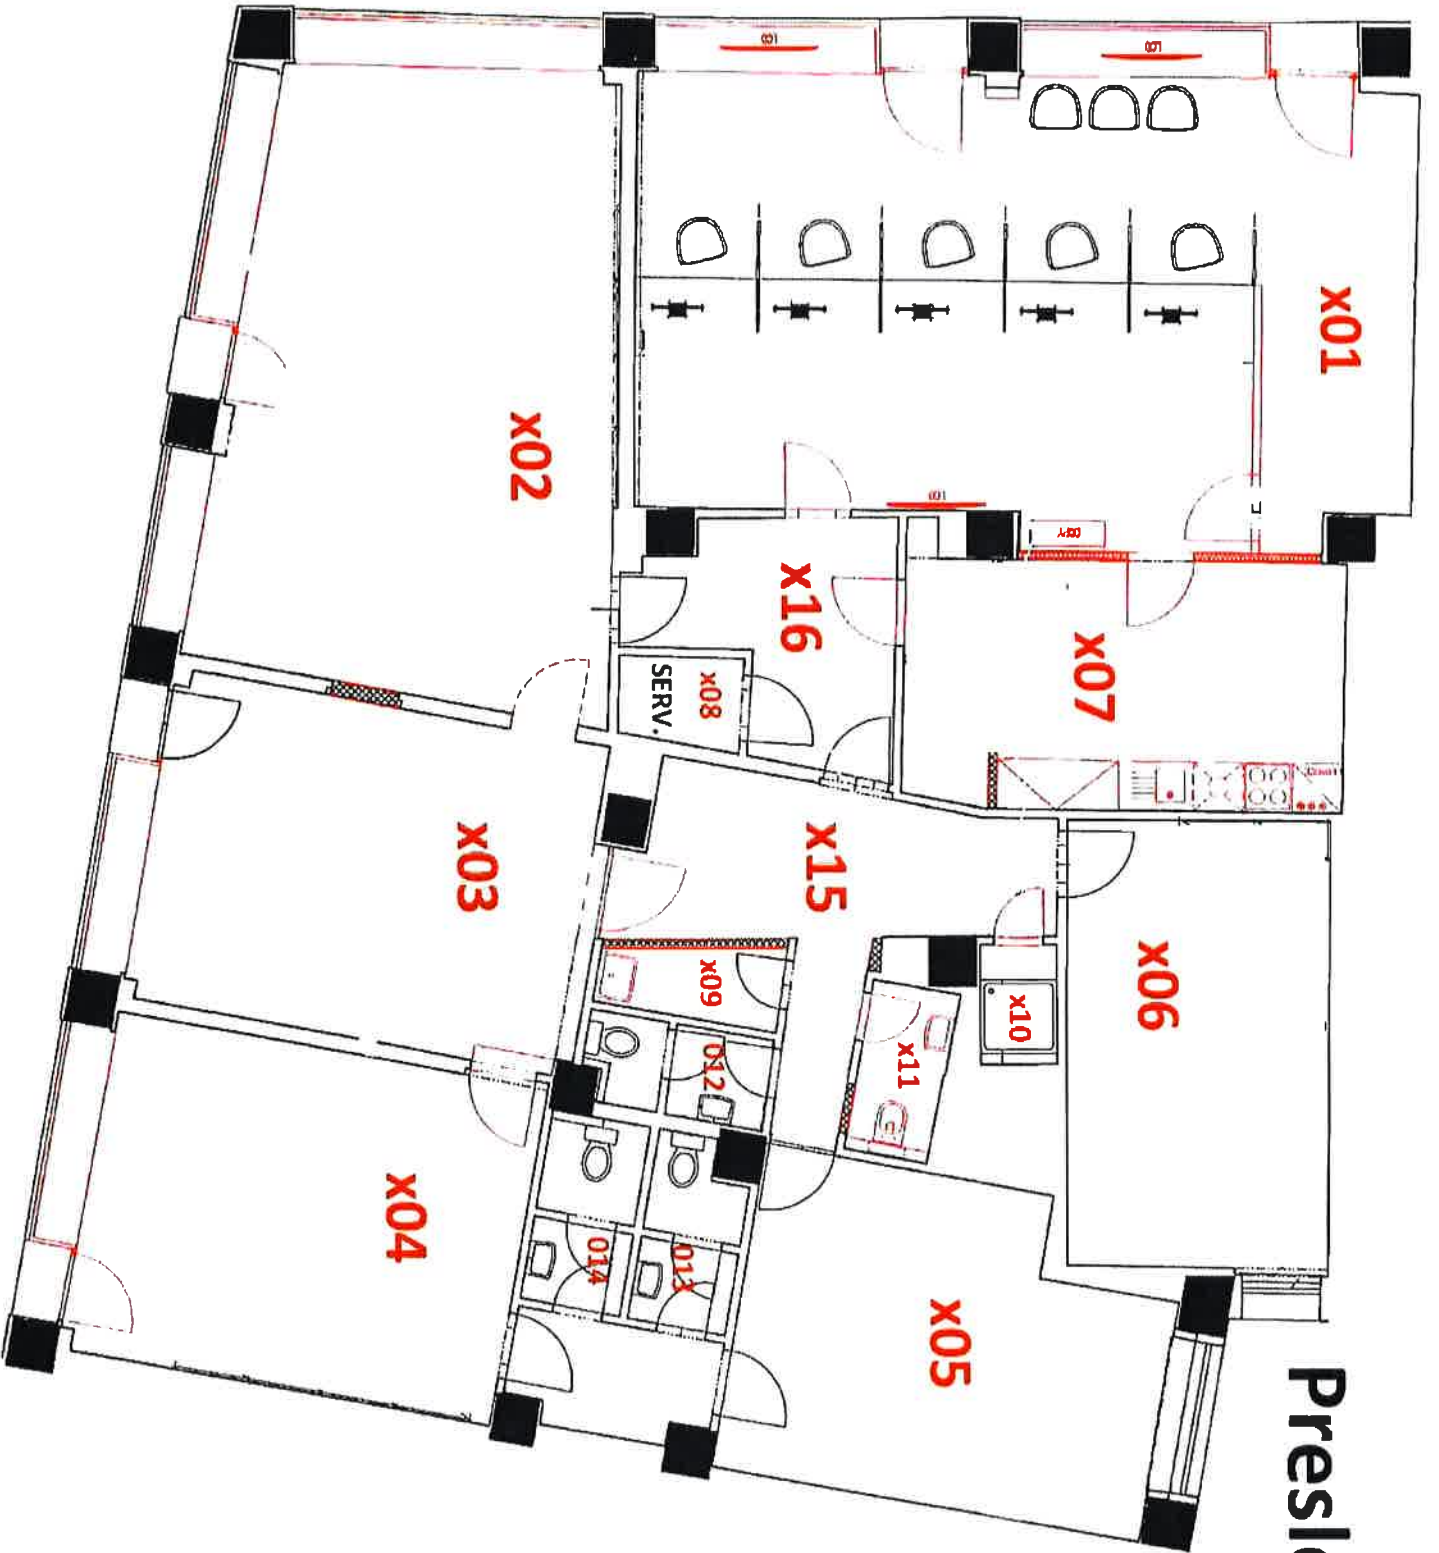


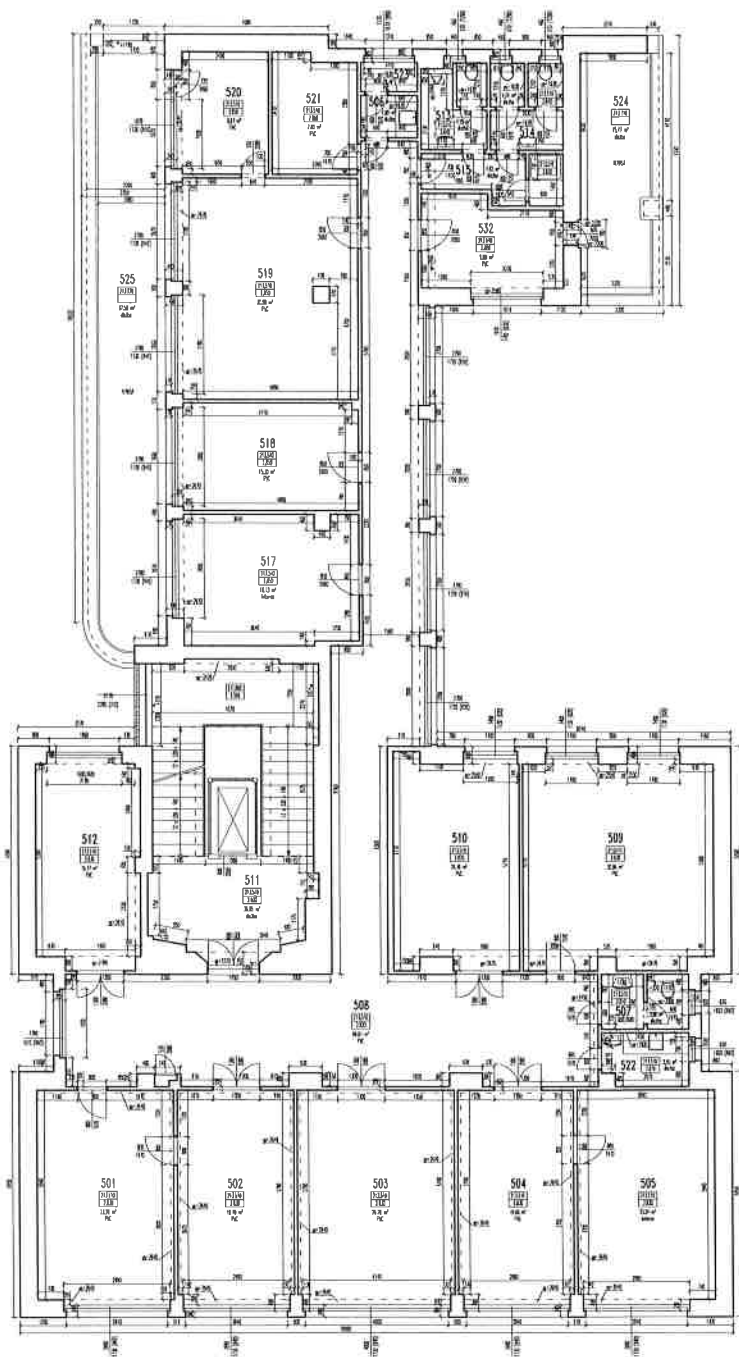

Číslo místnosti	Využití	plocha m <sup>2</sup>	povrch
501	kancelář	23.20	PVC
502	kancelář	18.70	PVC
503	kancelář	26.70	PVC
504	kancelář	19.06	PVC
505	kancelář	23.34	koberec
506	kuchyně	1.88	dlažba
507	WC	3.88	dlažba
508	chodba	89.81	PVC
509	kancelář	30.88	PVC
510	kancelář	20.48	PVC
511	schodiště	30.85	dlažba
512	kancelář	16.77	PVC
513	WC-muži	4.29	dlažba
514	WC-ženy	4.74	dlažba
515	spiche	4.82	dlažba
517	kancelář	18.13	koberec
518	kancelář	15.3	PVC
519	kancelář	30.88	PVC
520	kancelář	8.87	PVC
521	archiv	7.8	PVC
522	kuchyně	3.55	dlažba
523	úklidová komora	1.28	PVC
524	terasa	15.47	dlažba
525	terasa	37.58	dlažba
532	kancelář	9.90	PVC

Celková plocha [m<sup>2</sup>]: 472.41

Zpracovali:	Odpovědný řešitel:	Kontroloval:	Datum:	<b>EuroGV</b> <i>Opřítalova 1284/37, Praha 1</i>
Ing. V. Trnka	Ing. P. Holubec	Ing. K. Vardi, CSc.	prosinec 2017	
Softwarový systém: S-TRK	Výkresový systém: Epr			
Název akce:	MĚSTSKÁ ČÁST PRAHA 5 ZAMĚŘENÍ SKUTEČNEHO STAVU			Číslo zakázky
Lokalita:	Štefánikova č.p. 247/17, Praha 5			Počet listů: 4 A4
				Datum zaměření: prosinec 2017
				Datum vyhotovení: prosinec 2017
				Číslo kóje
				Číslo přílohy
				Měřítko
				5. patro – půdorys
				1 : 100

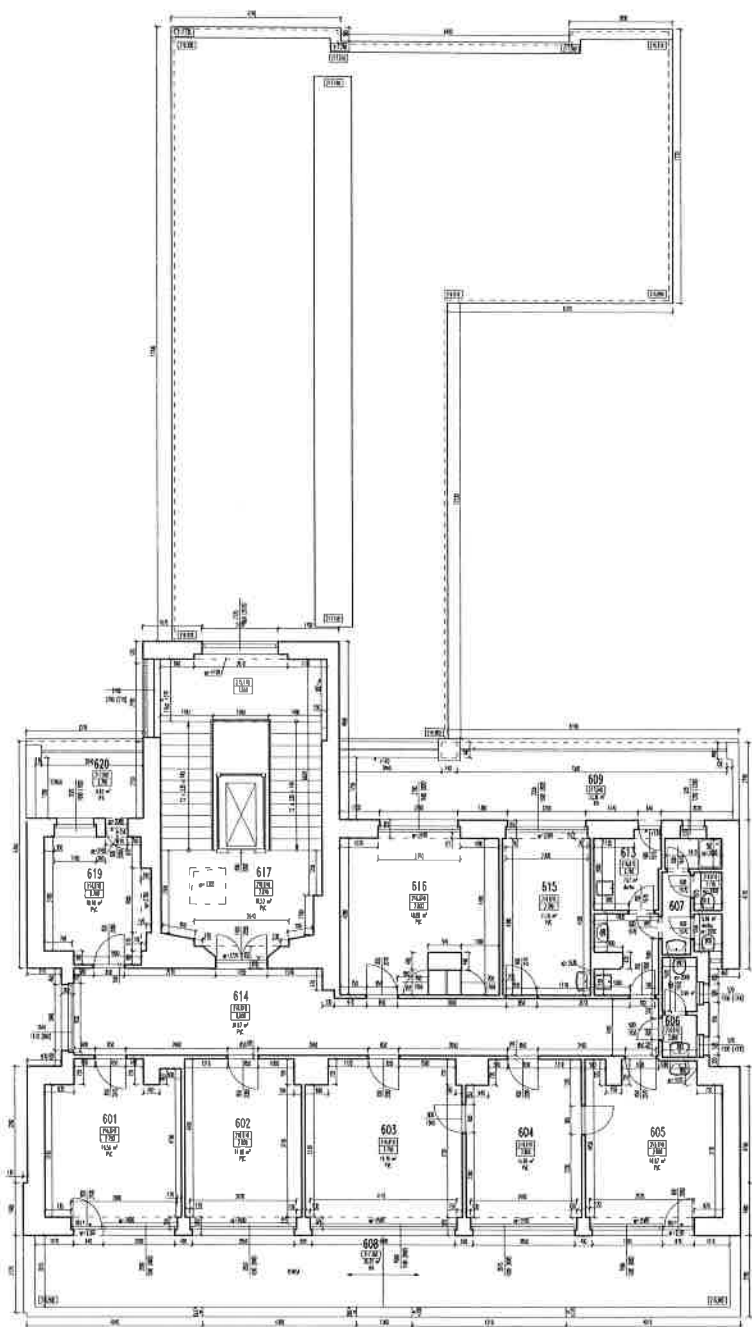


číslo místnosti	využití	plocha m <sup>2</sup>	povrch
601	kancelář	18.58	PVC
602	kancelář	14.88	PVC
603	kancelář	19.70	PVC
604	kancelář	14.48	PVC
605	kancelář	18.87	PVC
606	WC	2.89	dlažba
607	soc. zařízení	5.06	dlažba
608	terasa	39.42	IPA
609	terasa	23.36	IPA
613	kuchyňka	7.87	dlažba
614	chodba	31.87	PVC
615	kancelář	11.18	PVC
616	kancelář	18.60	PVC
617	schodiště	36.52	dlažba
619	deníí místnosti	10.10	PVC
620	terasa	6.83	IPA

Celková plocha [m<sup>2</sup>]: 276.07

Zpracovatel:	Odpovědný inženýr:	Kontroloval:	Datum:	EuroGV Opelotova 1284/37, Praha 1		
Ing. V. Trnka	Ing. P. Holubec	Ing. E. Vach: ČSE	prosince 2017			
Souřadnicový systém: S-RTK		Výškový systém: Úje		číslo zakázky	144	
Název objektu: MĚSTSKÁ ČÁST PRAHA 5 ZAMĚŘENÍ SKUTEČNÉHO STAVU				Datum zaměření	prosince 2017	
Lokalita: Štefánikova č.p. 247/17, Praha 5				Datum vyhotovení	prosince 2017	
6. patro - půdorys			číslo vepř	číslo přílohy	Měřítko	
					1 : 100	

Příloha č. 1 - Schematické znázornění instalace současných STO (1.PP)

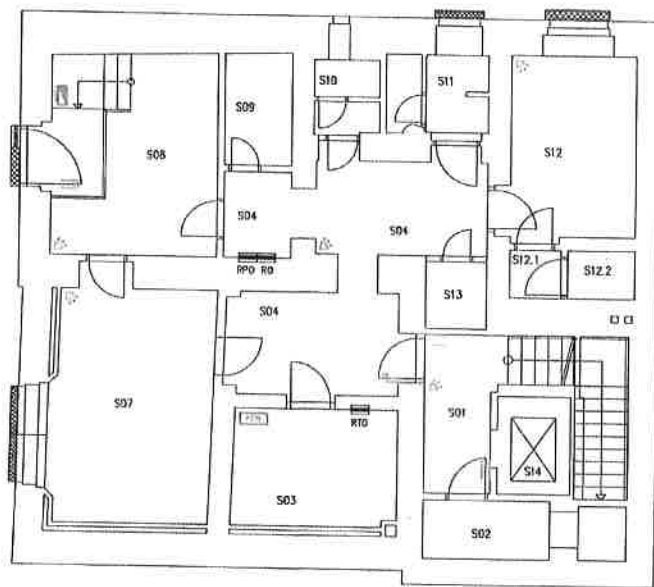

LEGENDA MÍSTNOSTÍ


číslo	název	číslo	název	číslo	název
S01	Schodiště, chodba	S08		S13	Tech. zázemí topení, ZTI úklid
S02	Strojovna výtahu	S09	Čajovná kuchyňka	S14	Výtahová šachta
S04	Chodba	S10	WC - ženy	S12.1	Předstříd
S03	Strojovna slaboproud	S11	WC - muži veřejnost	S12.2	Plynové spotřebiče
S07		S12			

Legenda

- komerční kování v provedení knoflík-klika
- komerční kování v provedení klika-klika
- bezpečnostní mříž pevná
- bezpečnostní mříž nízková
- interkom
- PIR detektor
- ovládací klávesnice PZTS v krytu
- číselna PZTS



Příloha č. 1 - Schematické znázornění instalace současných STO (1.NP)

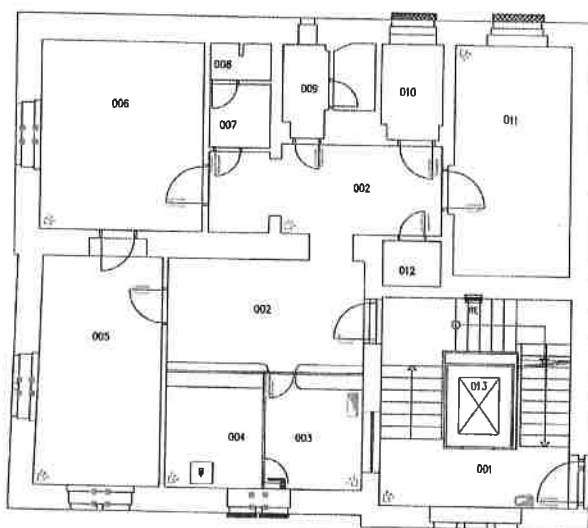


**Legenda**

- bezpečnostní kování v provedení knoflík-klika
- komerční kování v provedení knoflík-klika
- komerční kování v provedení klíka-klíka
- bezpečnostní mříž pevná
- interkom
- magnetický detektor otevíření
- PIR detektor
- ovládací klávesnice PZTS v krytu
- ovládací klávesnice PZTS
- úschovný objekt (rezort)

**LEGENDA MÍSTNOSTÍ**

číslo	název	číslo	název	číslo	název
001	Schodiště	006	Kancelář	011	Kancelář
002	Hala	007	Čistota kuchyně	012	Sklad
003	Recepce	008	Šprcha	013	Vláh
004	Pokladna	009	WC- zaměstnanec, škola		
005	Kancelář	010	WC- veřejnost, invalida		

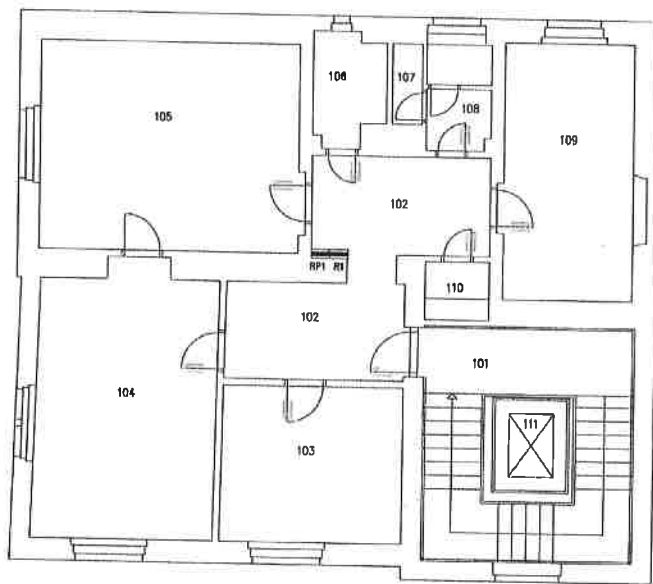


Příloha č. 1 - Schematické znázornění instalace současných STO (2.NP)




LEGENDA MÍSTNOSTÍ

číslo	název	číslo	název	číslo	název
101	Schodiště	105	Kancelář	109	Kancelář
102	Hala	106	Číslová kuchyňka	110	Sklad
103	Kancelář	107	Úklid	111	Výtah
104	Kancelář	108	WC - ženy		

Legenda

-  komerční kování v provedení knoflík-klika
-  komerční kování v provedení klika-klika
-  interkom

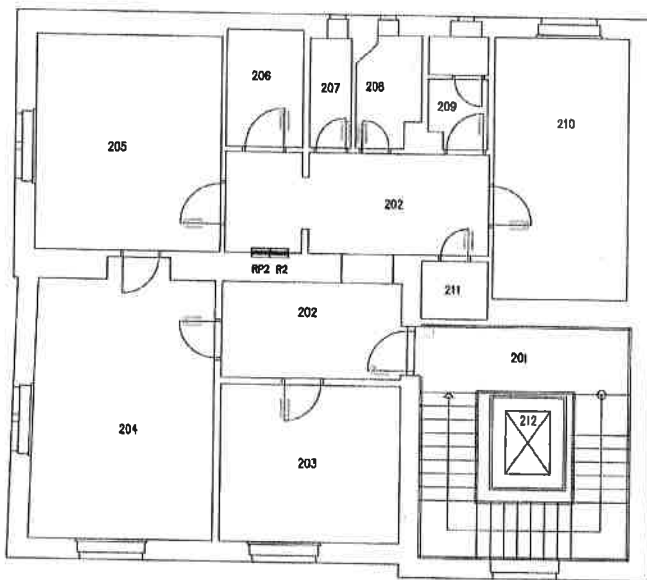


Příloha č. 1 - Schematické znázornění instalace současných STO (3.NP)




LEGENDA MÍSTNOSTÍ

číslo	název	číslo	název	číslo	název
201	Schodiště	205	Kancelář	210	Kancelář
202	Hala	206	Archiv	211	Archiv
202	Chodba	207	Úklid	212	Výťah
203	Kancelář	208	Čajová kuchyň		
204	Kancelář	209	WC- ženy		

Legenda

-  komerční kování v provedení knoflík-klika
-  komerční kování v provedení klika-klika
-  interkom

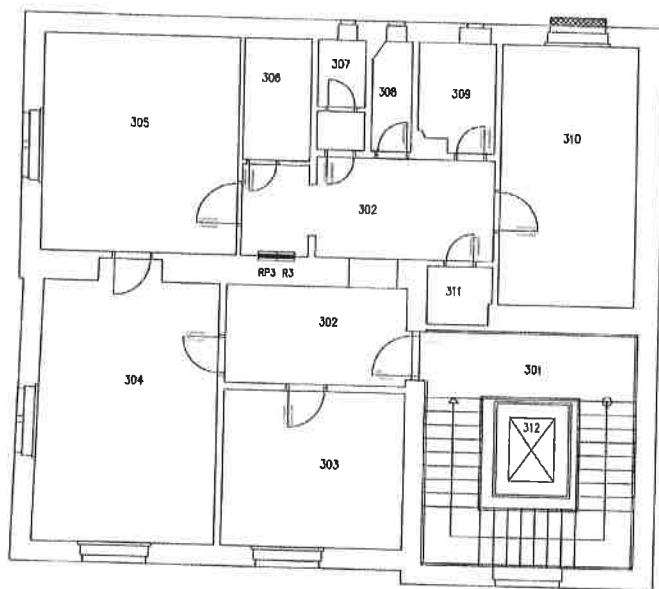


 
Příloha č. 1 - Schematické znázornění instalace současných STO (4.NP)




LEGENDA MÍSTNOSTI

číslo	název	číslo	název	číslo	název
301	Schodiště	305	Kancelář	309	Čajová kuchyň
302	Hala	306	Spisovna - sklad	310	Kancelář
303	Kancelář	307	WC - ženy	311	Sklad
304	Kancelář	308	Úklid	312	Výtah

Legenda

-  komerční kování v provedení knořík-klika
-  komerční kování v provedení klika-klika
-  bezpečnostní mříž pevná
-  interkom

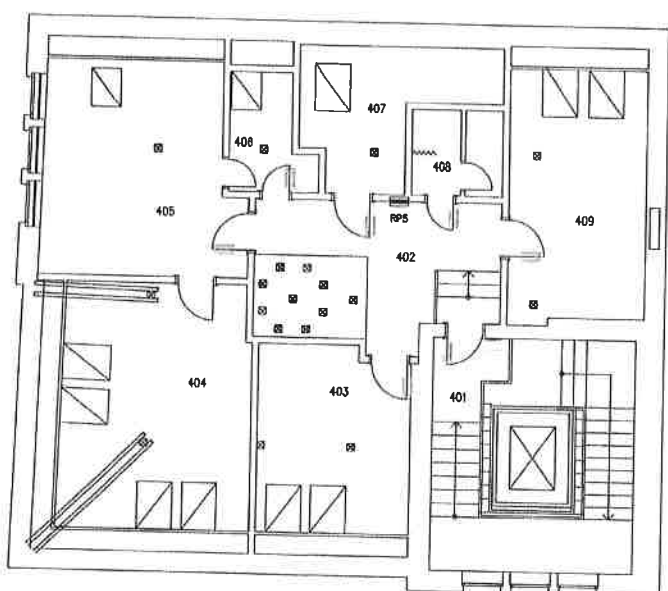


Příloha č. 1 - Schematické znázornění instalace současných STO (5.NP)



LEGENDA MÍSTNOSTÍ

číslo	název	číslo	název	číslo	název
401	Schodiště	404	Podatelna	407	
402	Hala	405	Kancelář	408	WC + Úklid
403	Kancelář	406	Čajová kuchyňka	409	Kancelář

Legenda

 -  komerční kování v provedení knoflík-klika
-  komerční kování v provedení klika-klika
-  interkom