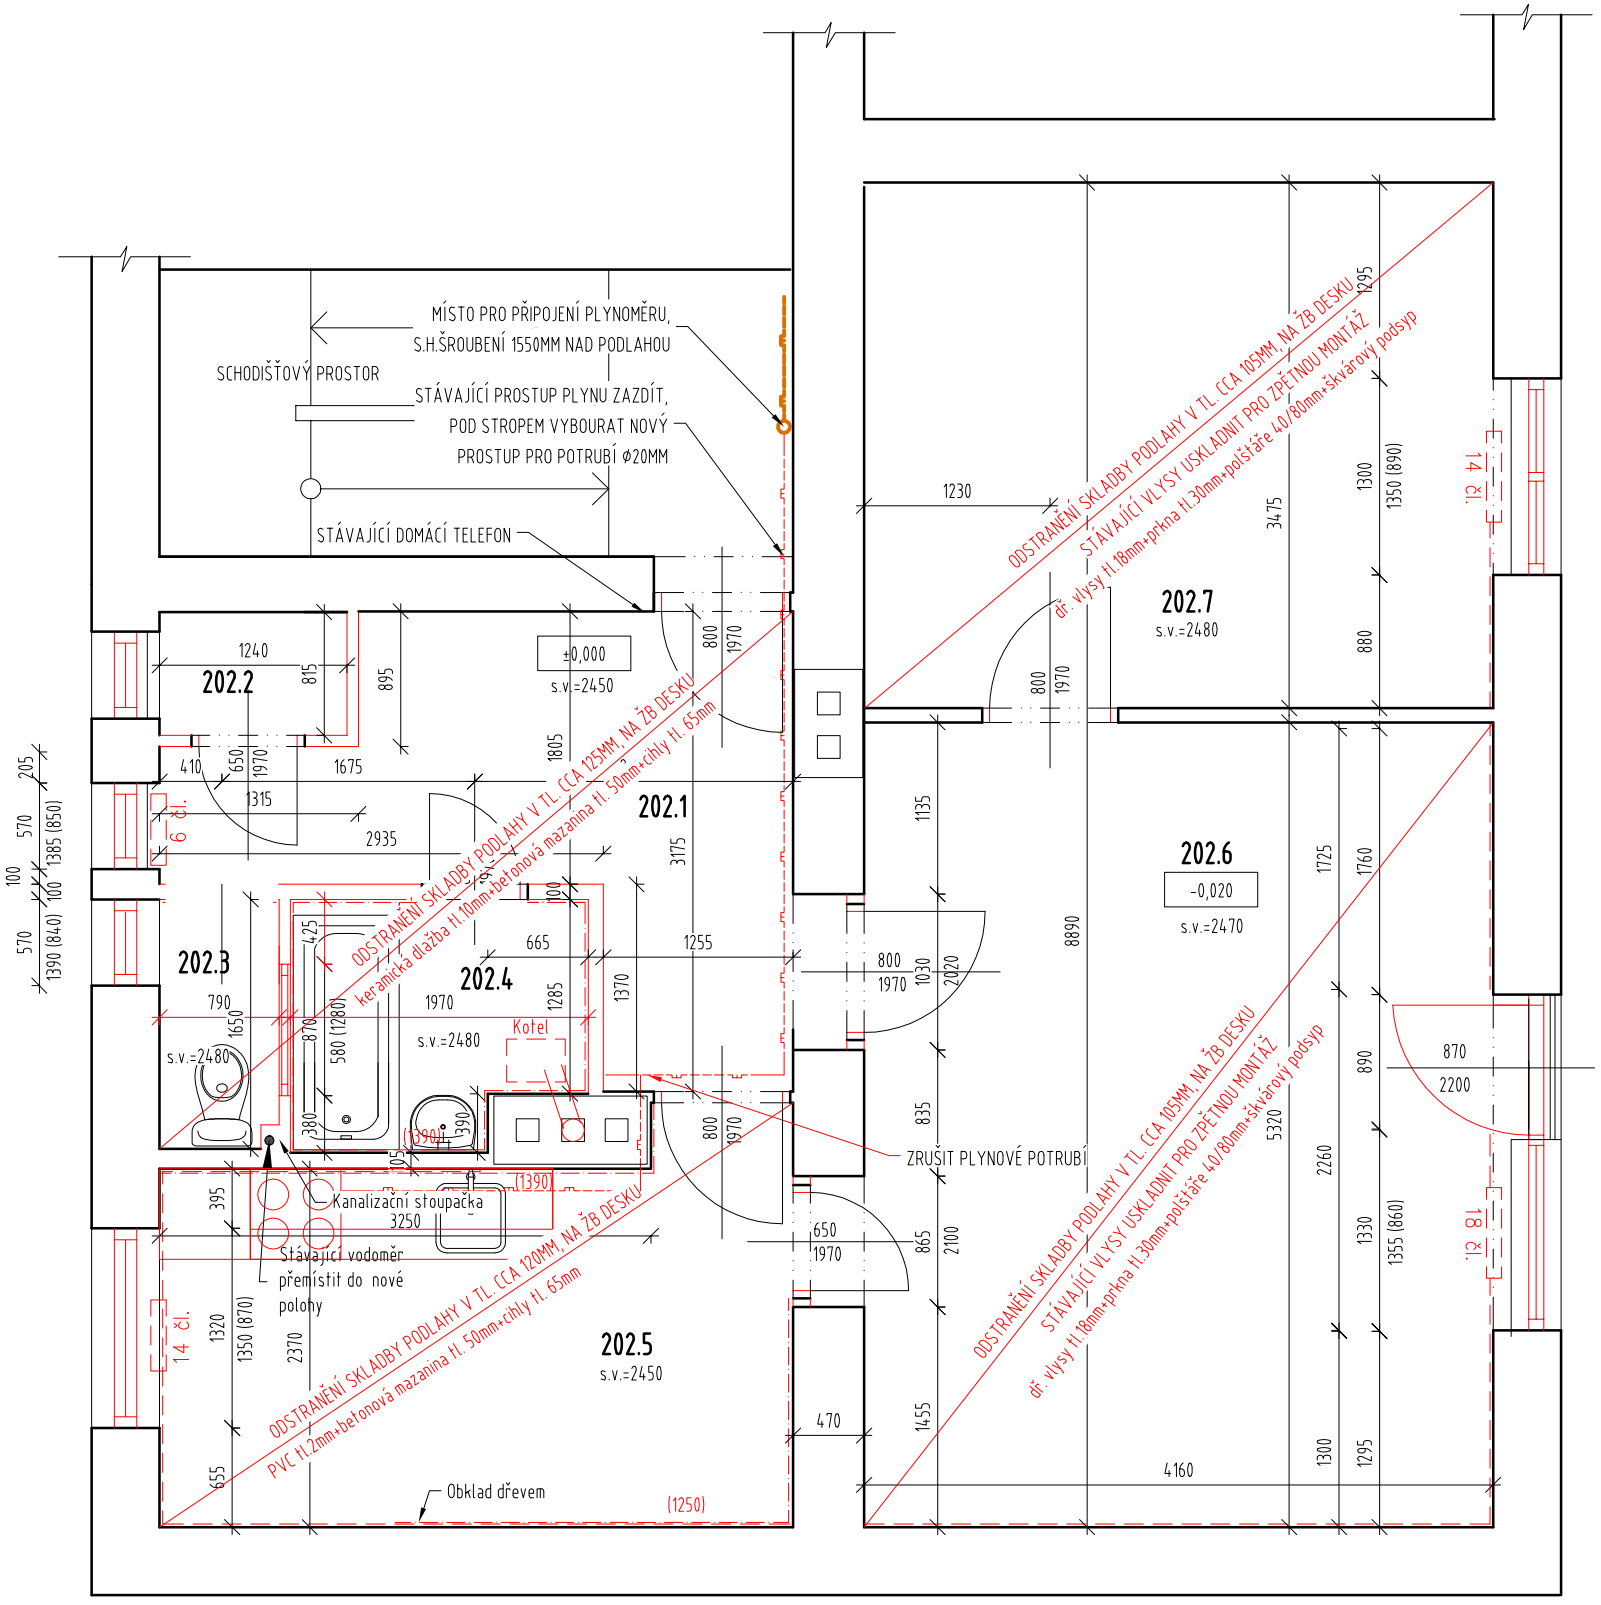


## LEGENDA MÍSTNOSTÍ

| číslo místnosti | účel místnosti | plocha (m2) | nášlapná vrstva |
|---|---|---|---|
| 202.1 | CHODBA | 8,0 | KERAMICKÁ DLAŽBA |
| 202.2 | KOMORA | 1,0 | KERAMICKÁ DLAŽBA |
| 202.3 | WC | 1,3 | KERAMICKÁ DLAŽBA |
| 202.4 | KOUPELNA | 3,0 | PVC |
| 202.5 | KUCHYNĚ | 10,3 | PVC |
| 202.6 | POKOJ | 14,6 | VLYSOVÉ PARKETY |
| 202.7 | OBÝVACÍ POKOJ | 22,8 | VLYSOVÉ PARKETY |

## POZNÁMKA

1. KONSTRUKCE OZNAČENÉ ČERVENOU BARVOU JSOU URČENY K DEMONTÁŽI NEBO K VYBOURÁNÍ
2. SOUČÁSTÍ BOURACÍCH PRACÍ JE DEMONTÁŽ VŠECH ELEKTROINSTALAČNÍCH ZAŘÍZENÍ (SVÍTIDLA, ZÁSUVKY, SPÍNAČE) vč. ZEDNICKÉHO ZAPRAVENÍ POVRCHŮ, DEMONTÁŽ DALŠÍHO ZAŘÍZENÍ BYTU (WC, VANA, UMYVADLO, TĚLES A POTRUBÍ UT, POTRUBÍ PLYNU...)
3. BUDE PROVEDENO VYBOURÁNÍ ZÁRUBNÍ VNITŘNÍCH DVEŘÍ, VČETNĚ ZÁRUBNĚ VSTUPNÍCH DVEŘÍ
4. PROVEDE SE VYBOURÁNÍ OKENNÍCH VÝPLNÍ, OPLECHOVÁNÍ PARAPETU BUDE ZACHOVÁNO, V MÍSTĚ NAPOJENÍ NA OKNO UŘÍZNUTO
5. TLOUŠŤKA STÁVAJÍCÍCH MEZIBYTOVÝCH STĚN JE POUZE PŘEDPOKLÁDANÁ, NENÍ OVĚŘENÁ.

## LEGENDA

KONSTRUKCE URČENÉ K VYBOURÁNÍ

AKCE
**STAVEBNÍ ÚPRAVY BYTOVÉ JEDNOTKY č.4**
Na Šmukýřce 934/1, Praha 5 – Košíře

P H A

| | | | |
|---|---|---|---|
| INVESTOR | Městská část Praha 5 v zastoupení správní f. Centra a.s., Na Zatlance 1350/13, 15000 Praha 5 | Č.ZAK. | 849 |
| | | STUPEŇ | DPS |
| GENERÁLNÍ PROJEKTANT | ATELIER P.H.A. spol. s r.o. Gabčíkova 15, Praha 8, 182 00 | MĚŘÍTKO | 1:50 |
| | | DATUM | 10/2019 |
| ODP. PROJEKTANT | Ing. arch. O. Gattermayer | FORMÁT | 3xA4 |
| HLAVNÍ INŽENÝR PROJEKTU | Ing. T. Hromádko | OBJEKT | SO-01 |
| VYPRACOVAL | Ing. M. Ječná | D.1.1 ARCH. STAVEB. ŘEŠENÍ | |
| VÝKRES **PŮDORYS 2.NP – STÁVAJÍCÍ STAV, BOURÁNÍ** | | Č.V./Č.REV. | 02 |

Atelier P.H.A. spol. s r.o., Gabčíkova 15, 182 00 Praha 8, tel.:284 681 547, www.p-h-a.cz