

LEGENDA MÍSTNOSTÍ

ČÍSLO MÍSTNOSTI	ÚČEL MÍSTNOSTI	PLOCHA	SVĚTLÁ VÝŠKA	NAŠLAPNÁ VRSTVA
202.1	CHODBA	6,2	2,3	KERAMICKÁ DLAŽBA
202.2	KOMORA	2,0	2,45	KERAMICKÁ DLAŽBA
202.3	KOUPELNA S WC	5,2	2,3	KERAMICKÁ DLAŽBA
202.4	POKOJ	14,6	2,45	DŘEVĚNÁ PODLAHA
202.5	KUCHYŇ	10,8	2,45	KERAMICKÁ DLAŽBA
202.6	OBÝVACÍ POKOJ	22,6	2,45	DŘEVĚNÁ PODLAHA

LEGENDA

	ELEKTROINSTALAČNÍ KABEL CYY-J 3x1,5 UL, POD OMÍTKOU
	SPÍNAČ JEDNODŮLOVÝ - řazení č. 1
	SPÍNAČ STŘÍDAVÝ - řazení č. 5
	SPÍNAČ SÉRIOVÝ - řazení č. 6
	STROPNÍ VÝVOD PRO PŘIPOJENÍ SVÍTLA vč. DODÁVKY SVÍTLA
	VÝVOD NA STĚNU PRO PŘIPOJENÍ SVÍTLA vč. DODÁVKY SVÍTLA
	SVÍTLLO S VYPÍNAČEM - POD HORNÍMA SKŘÍNKAMA KUCHLINKY
	ELEKTROINSTALAČNÍ KABEL CYY-J 3x2,5 mm² UL, POD OMÍTKOU
	JEDNOMÁSOBNÁ ZÁSUVKA 230V/50HZ, 16A se svodičem přepětí tříd
	JEDNOMÁSOBNÁ ZÁSUVKA 230V/50HZ, 16A, IP20
	AUTONOMNÍ DETEKTOR KOUŘE
	NAPOJENÍ TERMOSTATU - CYY-J 3x1,5
	POKOJOVÝ TERMOSTAT

Elektroinstalace ve stávajících betonových stěnách a stropích - v mělkých drážkách.


Elektroinstalace dle ČSN 33 2130

Pospojování dle ČSN 33 2000-7-701

Rozvodná soustava : 1NPE Ac 50Hz 230V / TN -S

Ochrana před úrazem elektrickým proudem : dle ČSN 33 2000 - 4 - 41

Určení vnějších vlivů dle ČSN 33 2000 - 3 : prostředí normální

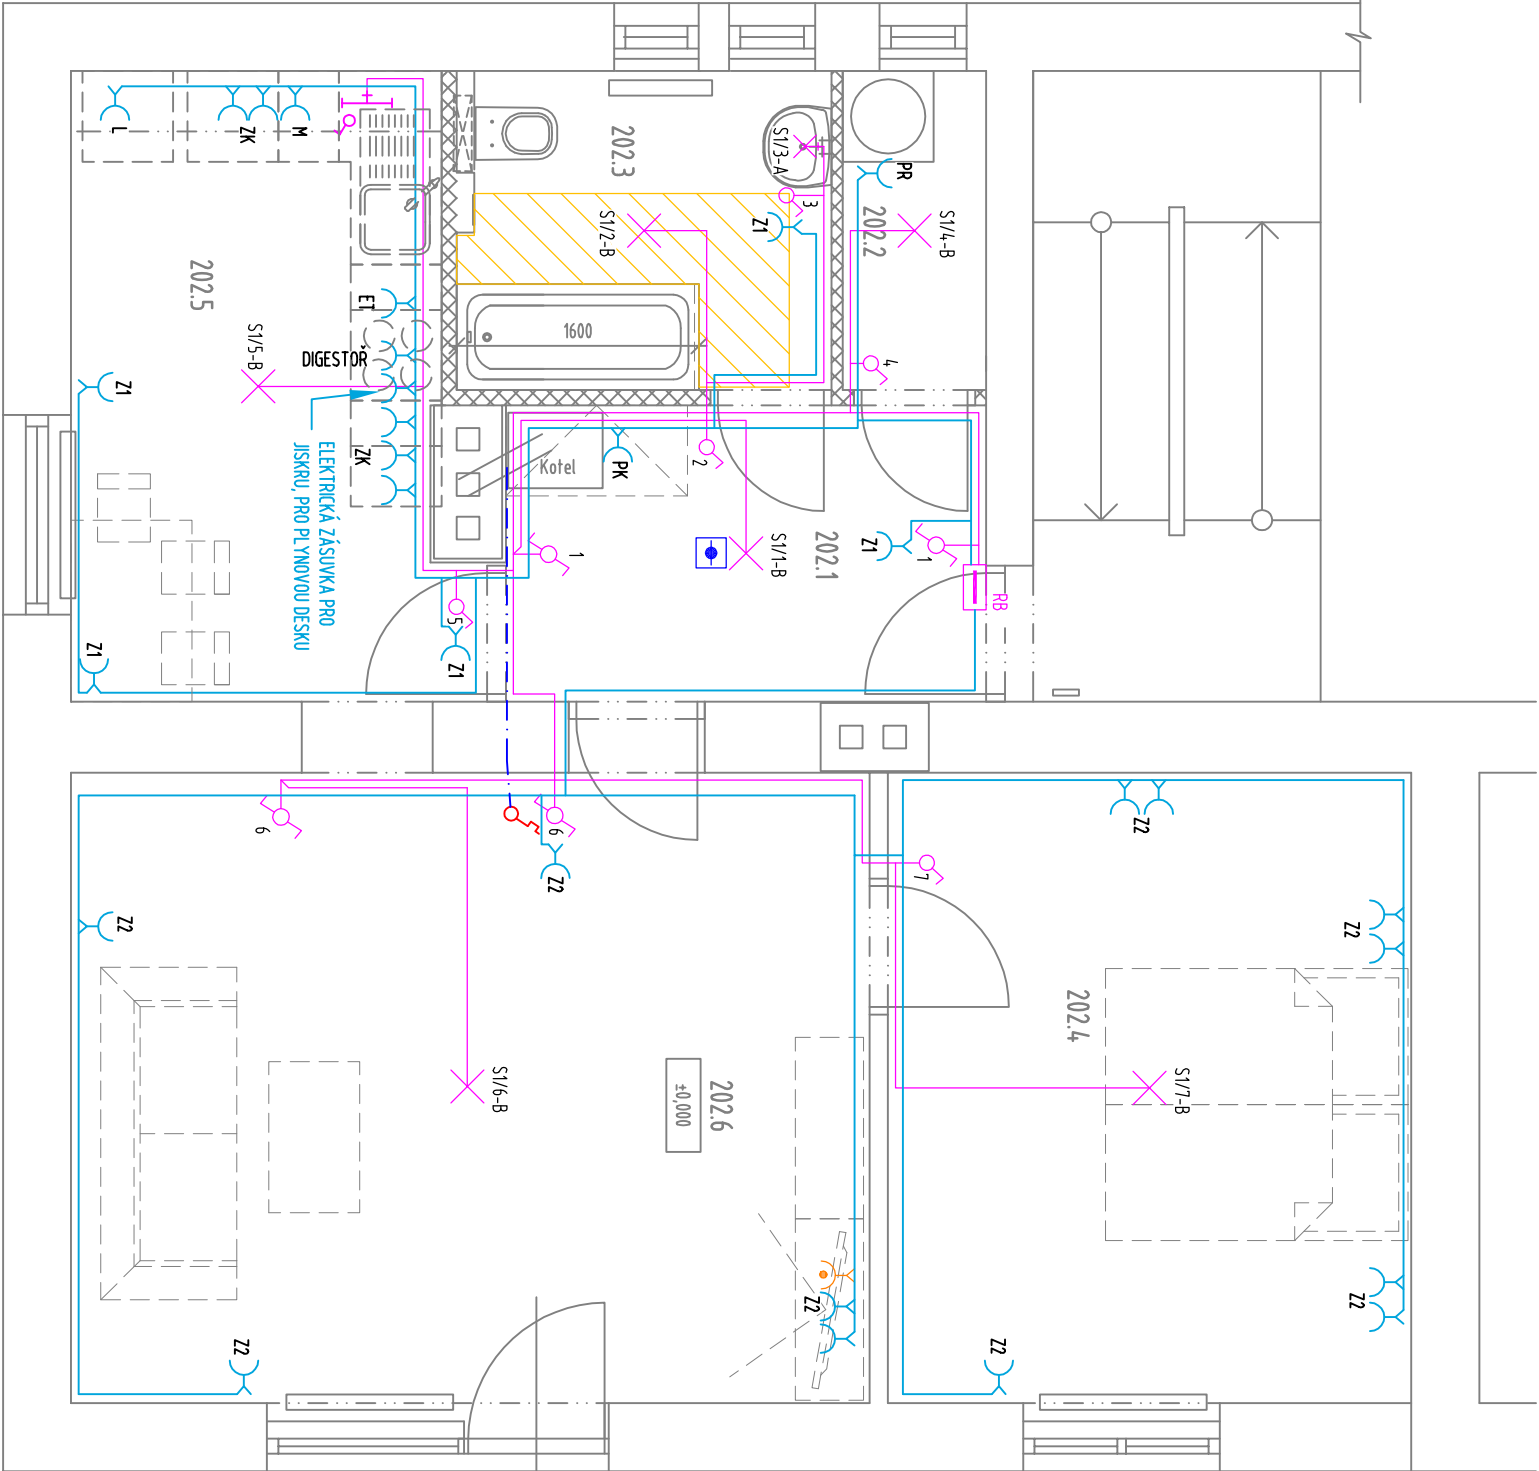

POZNÁMKA

- JEDNÁ SE O STAVEBNÍ ÚPRAVY STÁVAJÍCÍ BUDOVY, VŠECHNY STÁVAJÍCÍ KONSTRUKCE JE NUTNO OVĚŘIT DLE SKUTEČNÉHO STAVU
- UMÍSTĚNÍ VÝVODŮ JE ORIENTAČNÍ - NUTNO ODSOHLASIT INVESTOREM PŘED ZAPOČETÍM MONTÁŽE

AKCE		P H A	
STAVEBNÍ ÚPRAVY BYTOVÉ JEDNOTKY č.4			
Na Šmukýřce 934/1, Praha 5 – Košře			
INVESTOR	Městské část Praha 5 v zastoupení správní f.	Č.ZAK.	849
GENERALNÍ PROJEKTANT	Centra a.s., Pízeňská 3185/5b, 15000 Praha 5	STUPEŇ	DPS
	ATELIER P.H.A. spol. s r.o.	MĚŘÍTKO	1:50
	Gabčíkova 15, Praha 8, 182 00	DATUM	07/2019
ODP. PROJEKTANT	Eliška Hezínová	FORMÁT	2xA4
HLAVNÍ INŽENÝR PROJEKTU	Ing. T. Hromádko	OBJEKT	SO-01
VYPRACOVAL	Eliška Hezínová	D.1.4e EL.SILNOPROUD	
VÝKRES			Č.v./Č.REV.
PŮDORYS 2.NP – EL.SILNOPROUD			02