


Klad mapových list

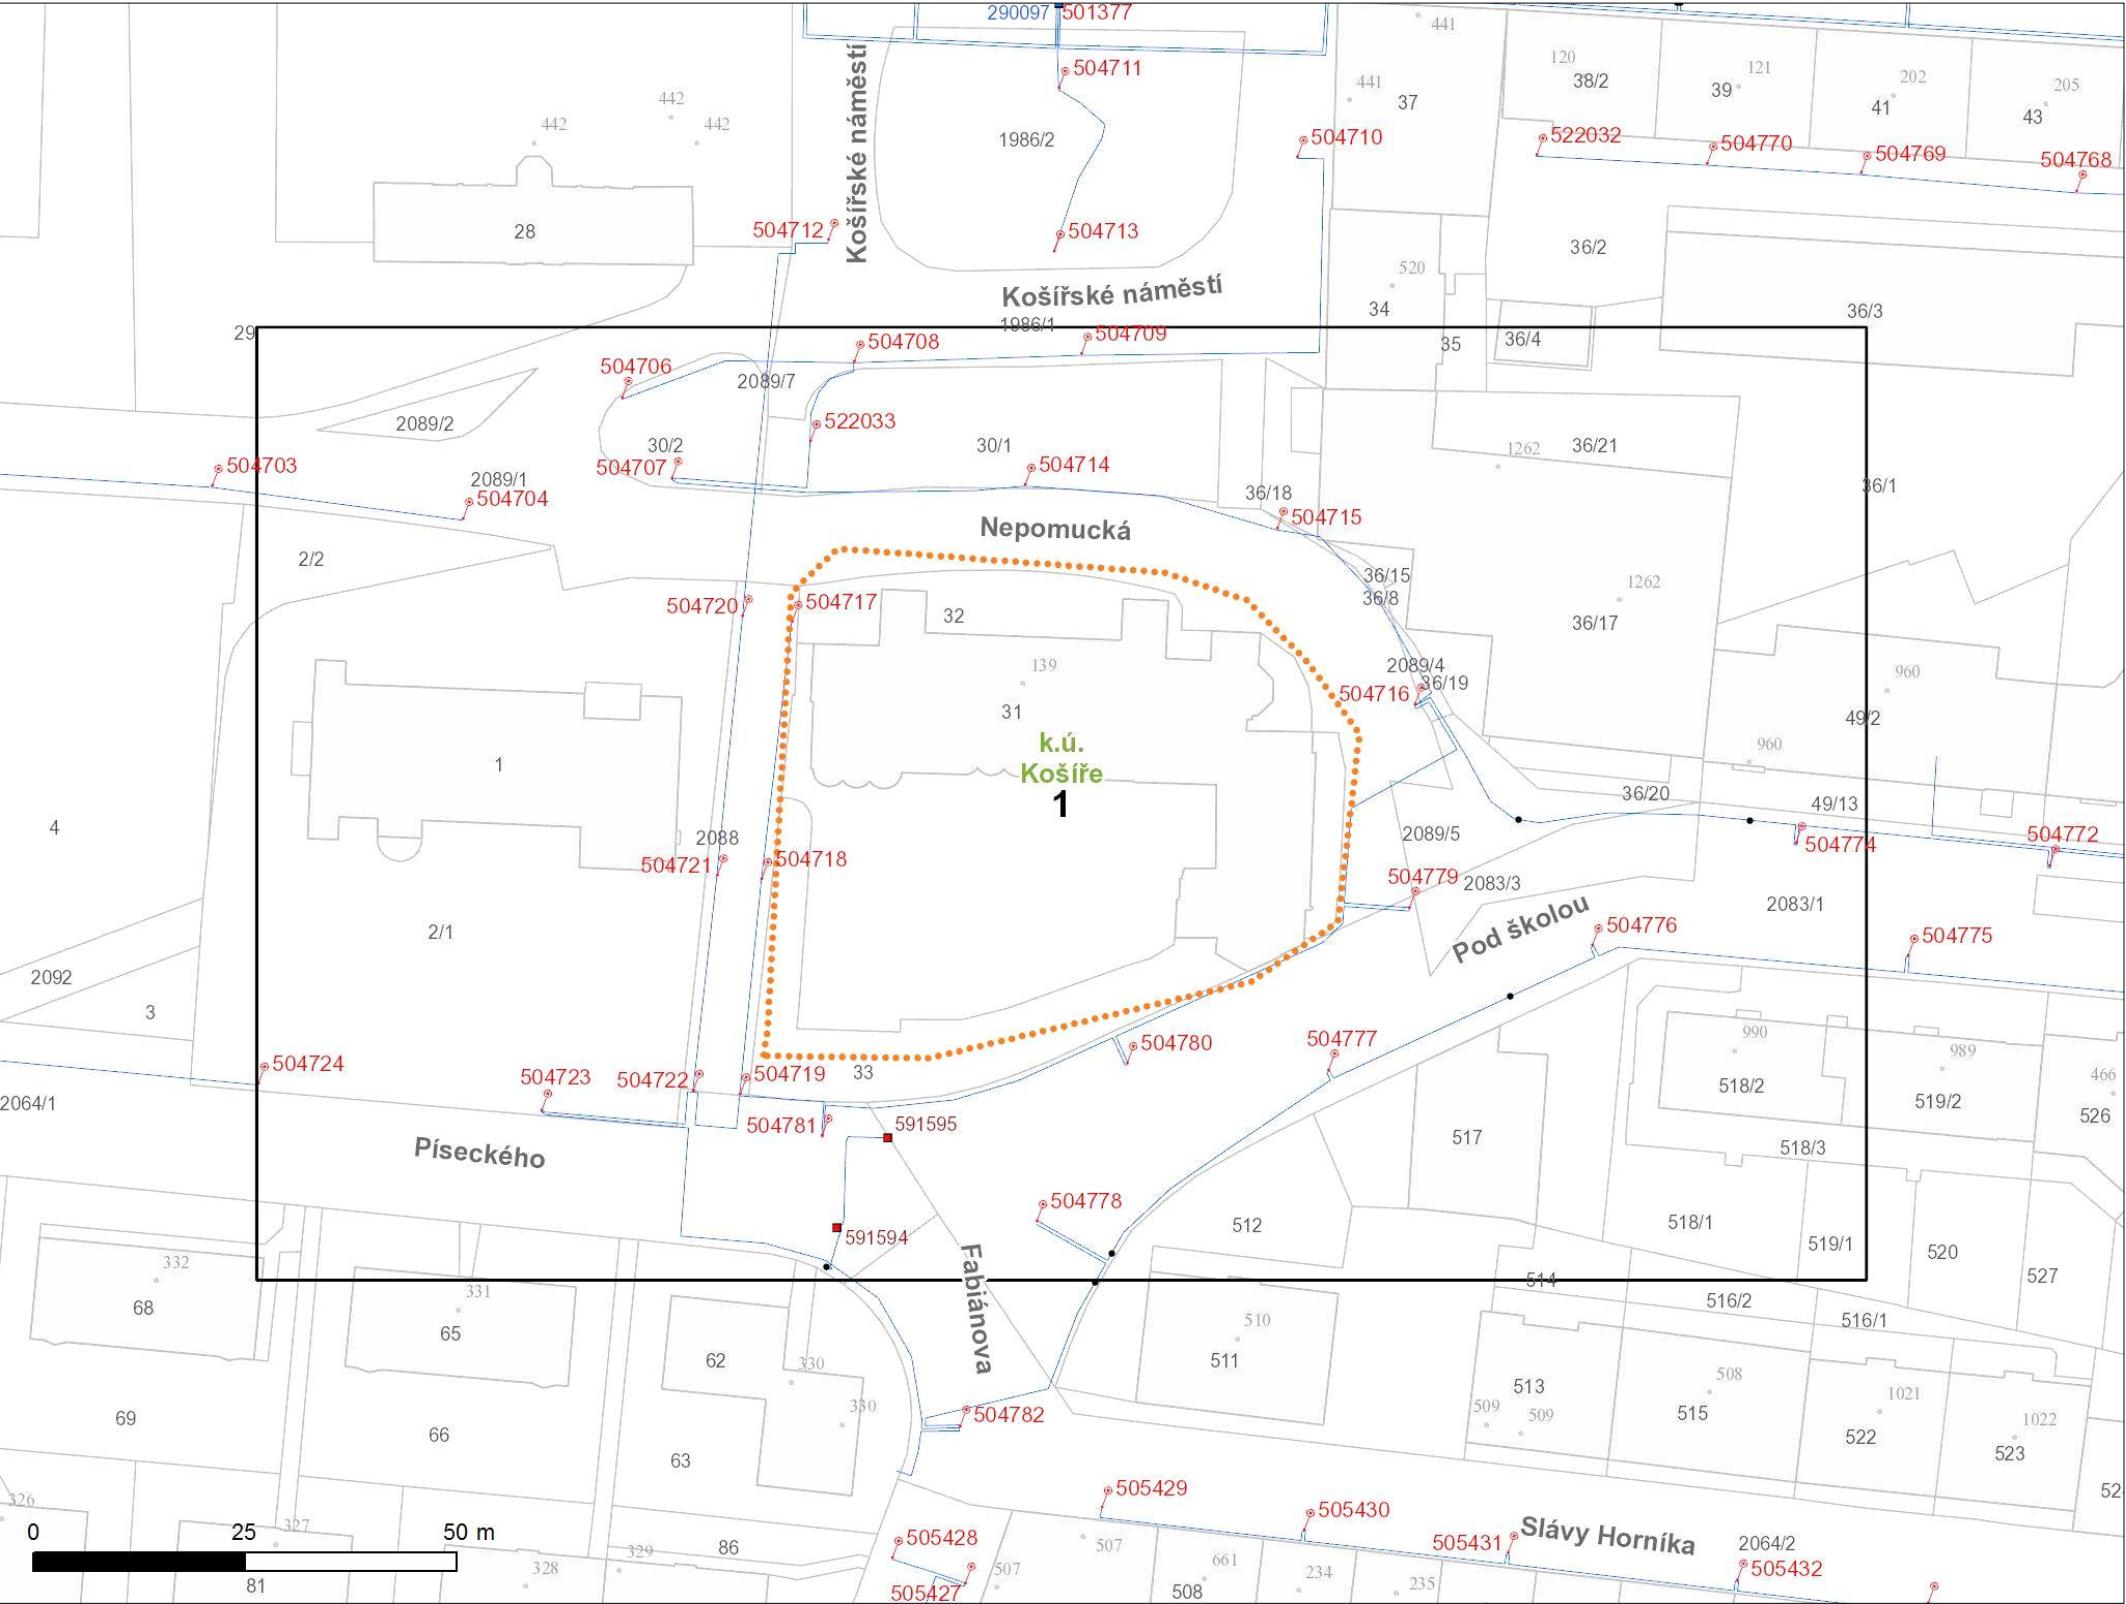

Legenda

- Speciální světelný prvek
- Veřejné hodiny
- Osvětlení přechodu
- Připojení městského mobiliáře
- Stožár elektrického osvětlení
- Stožár plynového osvětlení
- Přípojková a rozpínací skříň
- Zapínací místo
- Dělicí skříň
- Věžní hodiny
- Kabelová spojka
- Adresní místo
- Kabelové vedení VO - vrchní
- Kabelové vedení VO - zemní
- Zájmové území
- Parcela
- Budova
- Hranice katastru

Situční výkres - list 1

