


POHLED :

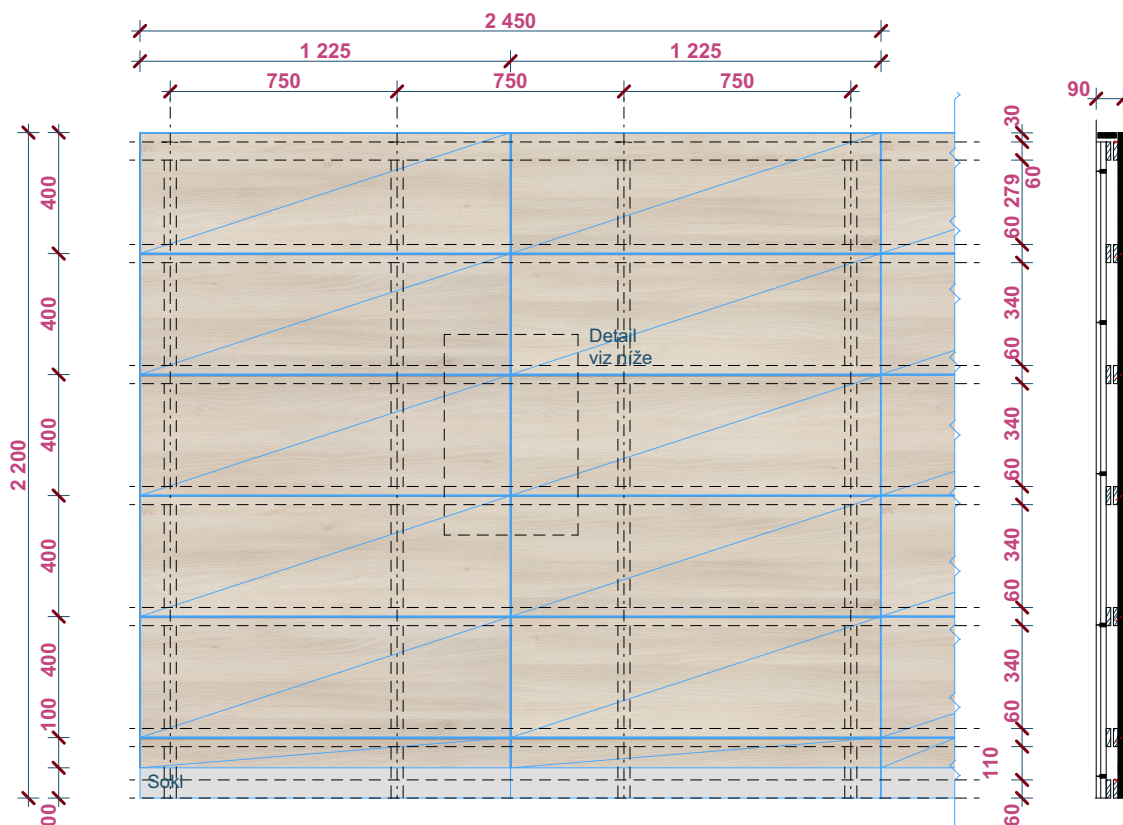


- Nosná stěna
- Ocelový úchytný systém pro smrkové latě
- Smrkové latě tl. 36 mm á=750 mm
- Dřevěný dvojnosník o rozm. 60/39 mm
- Obkladový sendvičový panel o rozm. 1225/400 mm na samonosné konstrukci na zděný podklad. Kotvení ke konstrukci je skryté spoje jednotlivých desek jsou na pero a drážku. Design vyspecifikován po předložení vzorků na stavbě. Předpoklad bělený dub

KONSTRUKCE :



Výkresy jednotlivých konstrukcí nanahrazují dílenskou dokumentaci
Všechny rozměry jednotlivých konstrukcí je před výrobou nutno ověřit na stavbě
Všechny konstrukce musí být provedeny v souladu s normami a prováděcími předpisy platnými v ČR

Odpovědný Projektant	Ing. Miroslav Vejskal	 EPLcond a.s. Purkyňova 19a 301 00 Plzeň	Kopie číslo:
Odpovědný projektant PS			
Vypracoval	Martin Kureš		
Datum	12/2019		
Místo stavby	Praha 5 - Hlubočepy		Stupeň PD DPS
Investor	Městská část Praha 5		Měřítko: 1:25
STAVBA: Oprava tělocvičny VTII, ZŠ - Chaplinovo nám. 1/615 DOKUMENTACE PRO PROVEDENÍ STAVBY			<h1>D.1.1.15</h1>
OBSAH VÝKRESU: Truhlářské konstrukce T3			