



AXONOMETRIE :

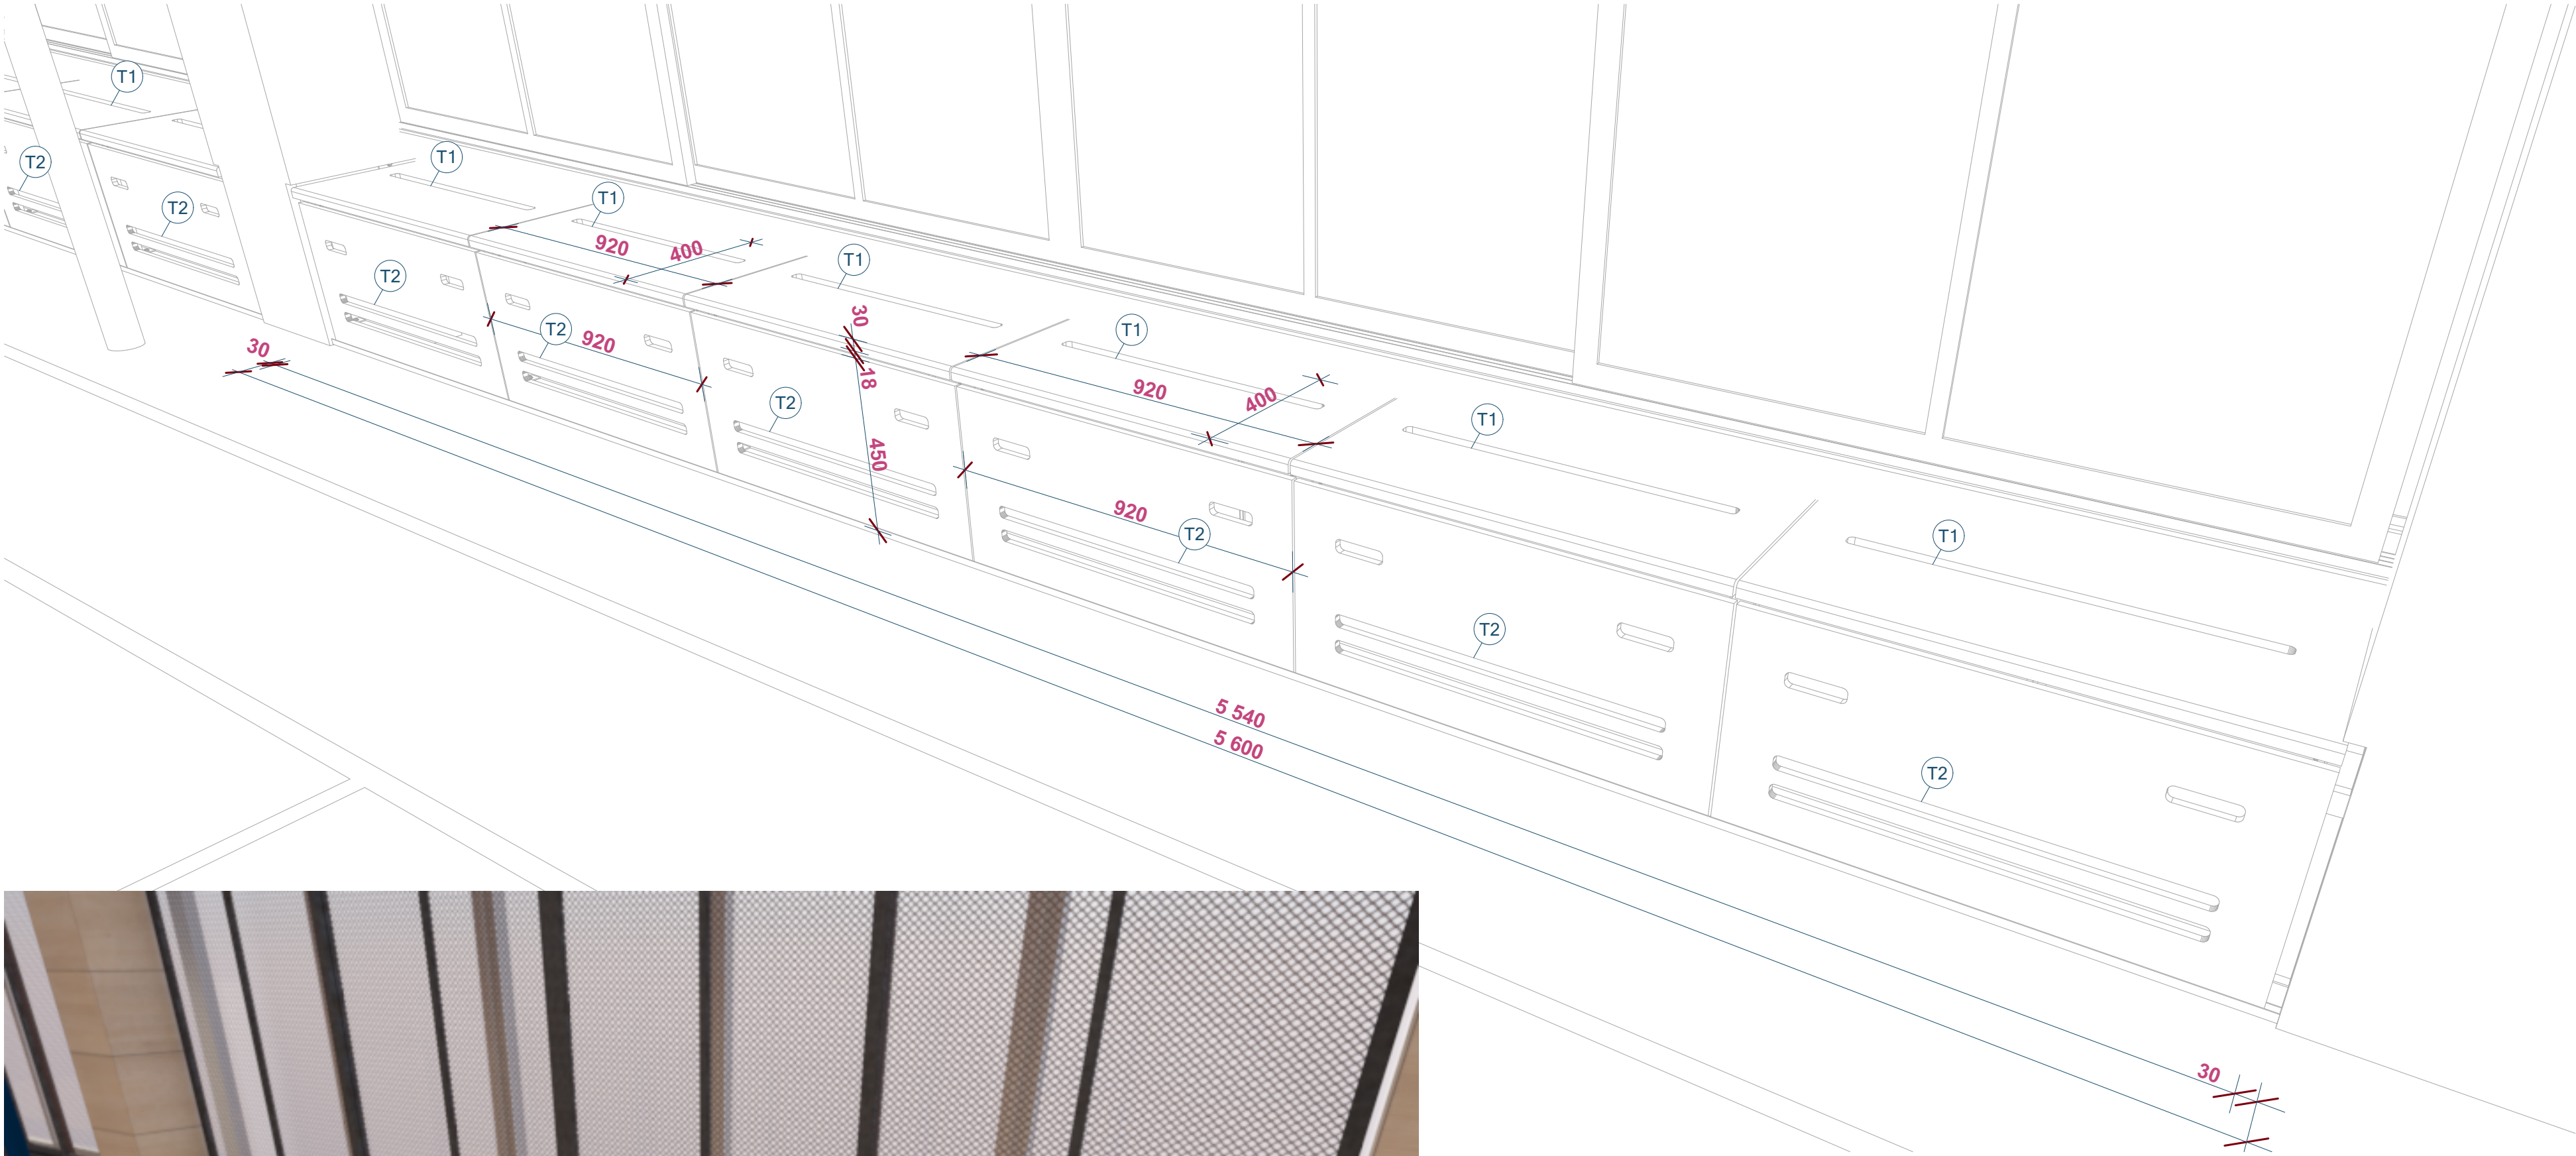


Perspektiva s deskou

VIZUALIZACE :

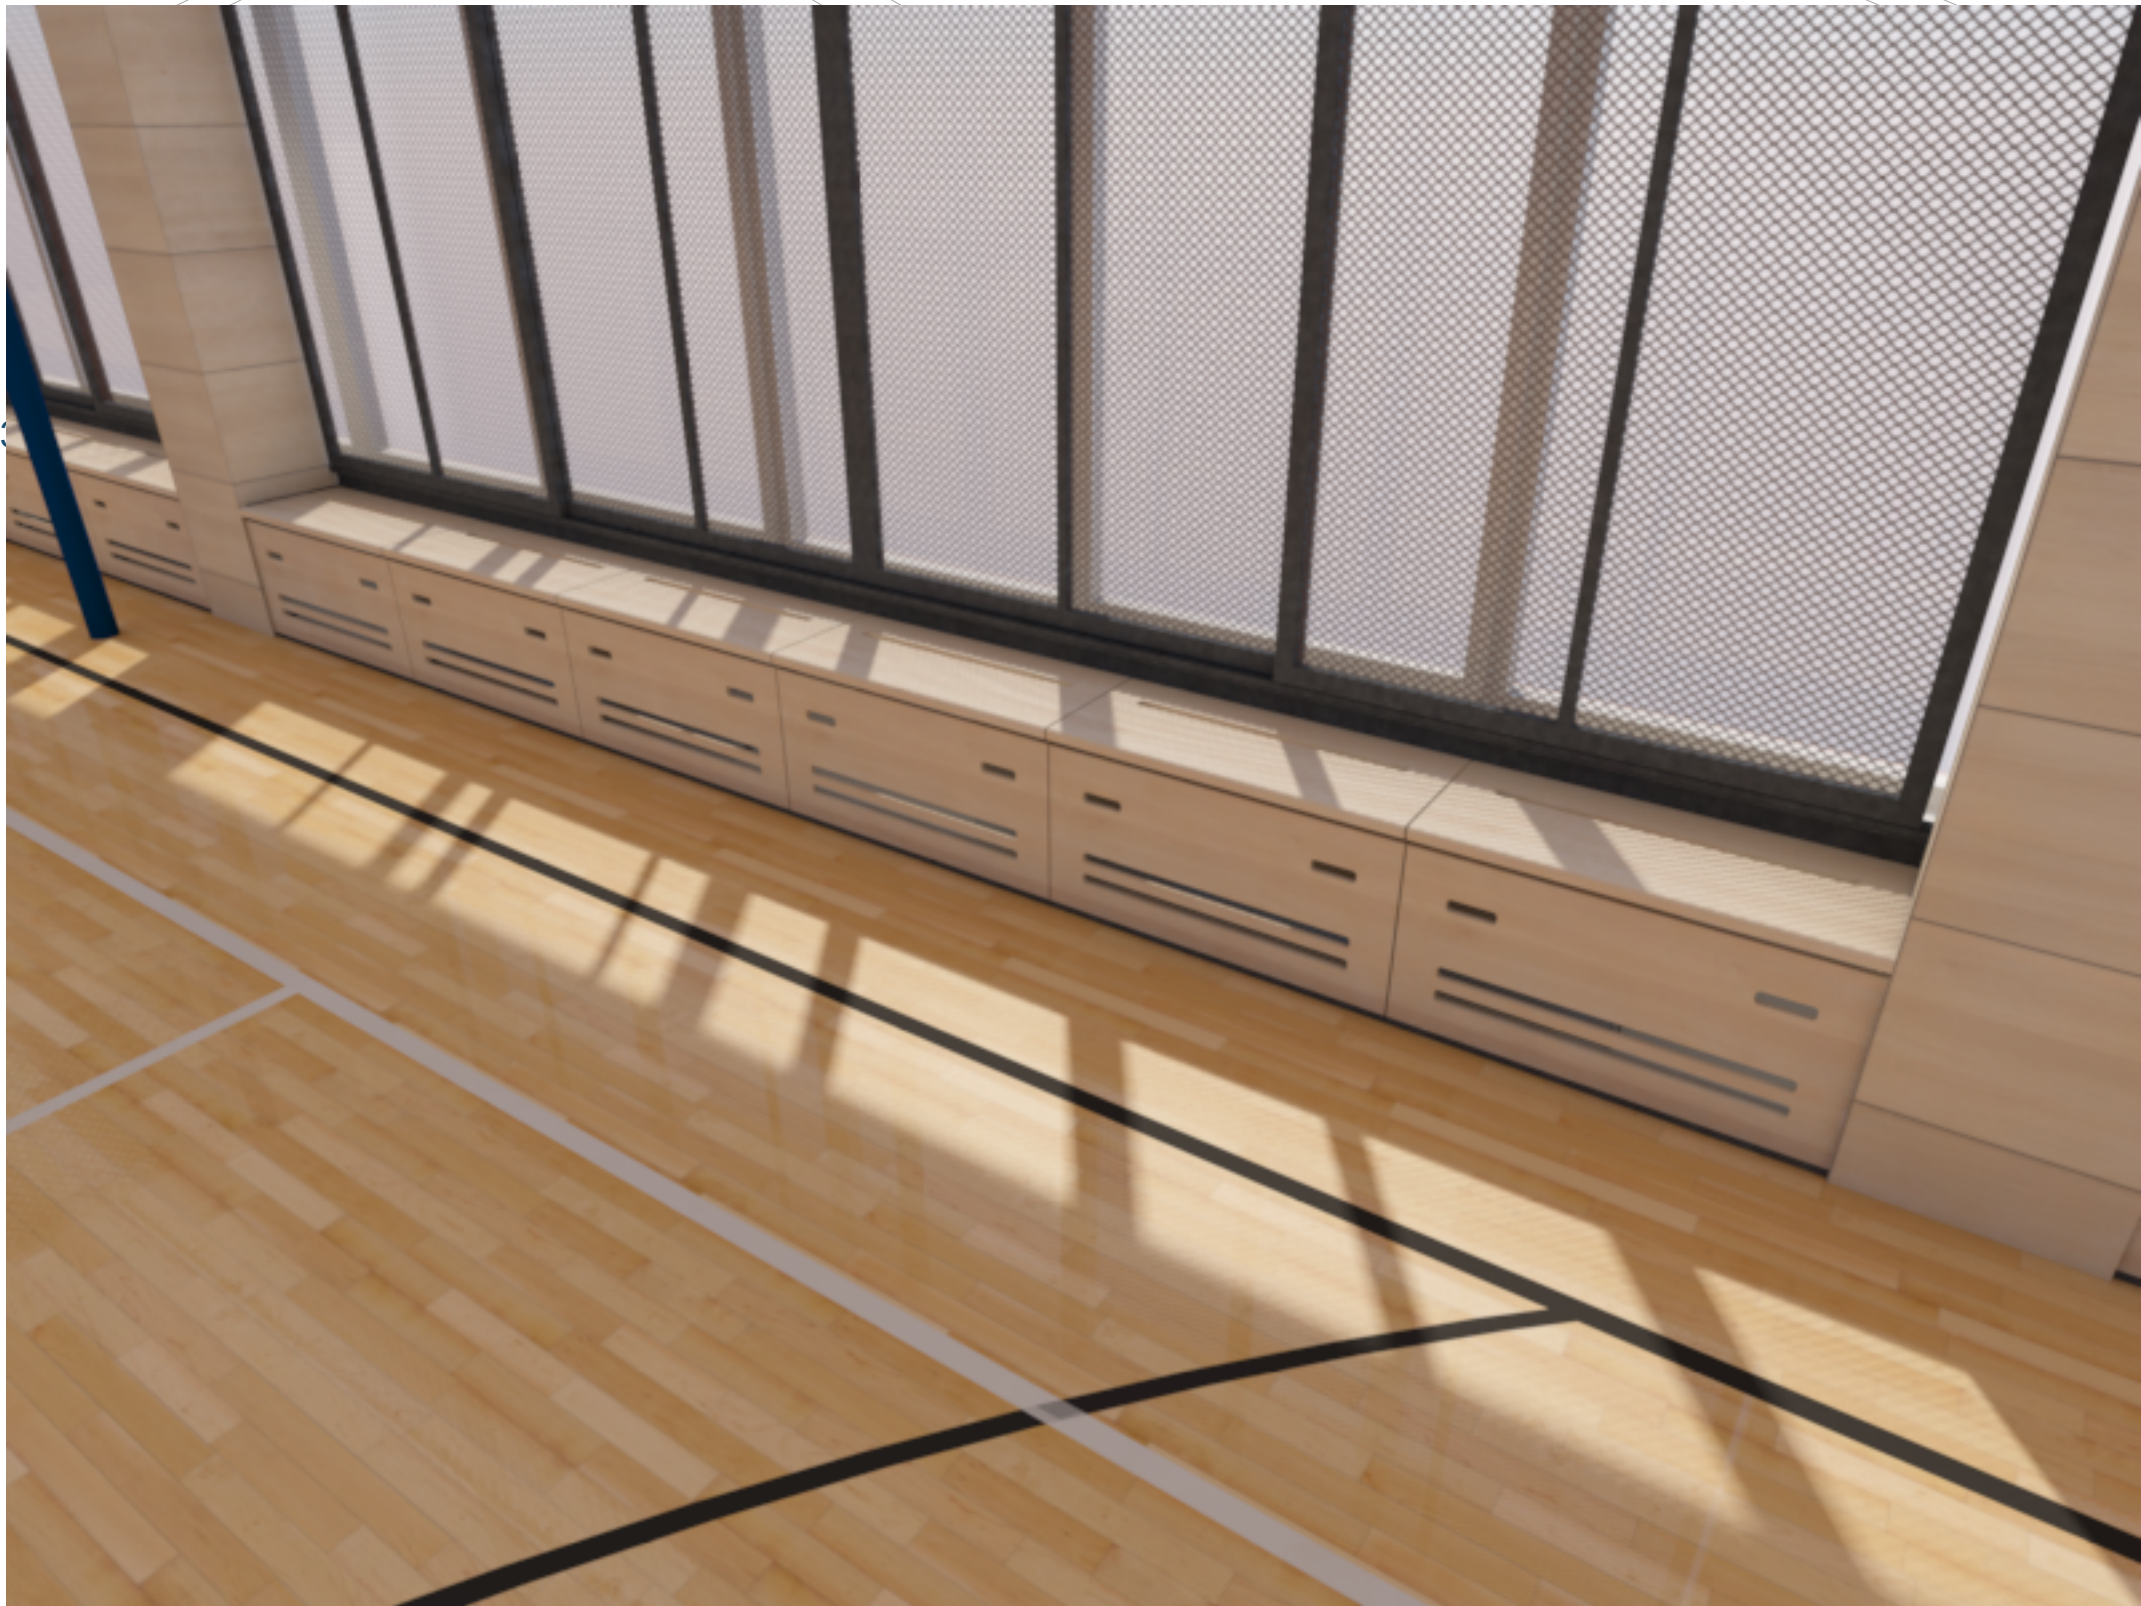

POZNÁMKY:
Výkresy jednotlivých konstrukcí nanahrazují dílenskou dokumentaci
Všechny rozměry jednotlivých konstrukcí je před výrobou nutno ověřit na stavbě
Všechny ocelové konstrukce se uvažují s povrchovou úpravou žárovým zinkováním
Všechny spoje prováděné na stavbě jsou šroubované.
Všechny konstrukce musí být provedeny v souladu s normami a prováděcími předpisy platnými v ČR

Odpovědný Projektant	Ing. Miroslav Vejskal	<div> EPLcond a.s. Purkyňova 19a 301 00 Plzeň</div>	Kopie číslo:
Odpovědný projektant PS			
Vypracoval	Martin Kureš		Stupeň PD DPS
Datum	12/2019		
Místo stavby	Praha 5 - Hlubočepy		Měřítko: 1:100
Investor	Městská část Praha 5	Číslo zakázky 19 500 141 0	
STAVBA: Oprava tělocvičny VTII, ZŠ - Chaplinovo nám. 1/615		Část dokum. Stavební dokum.	D.1.1.10
OBSAH VÝKRESU: Detail obkladu ocelové konstrukce			