




Řez:

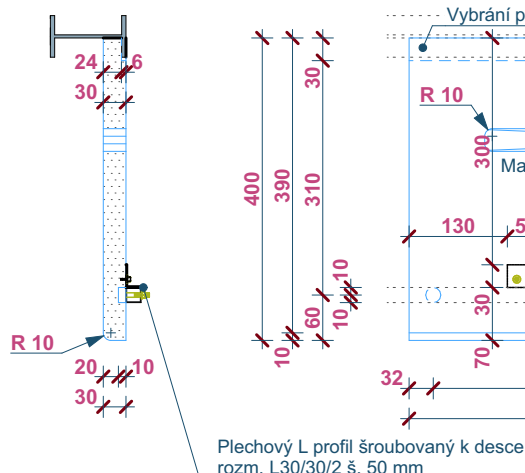


Pådorys:

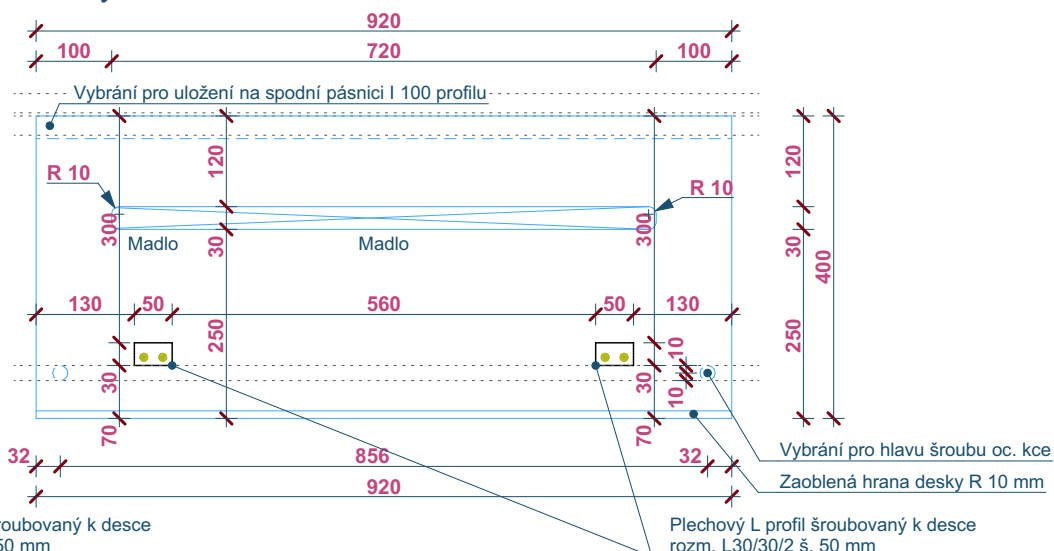


Řez:

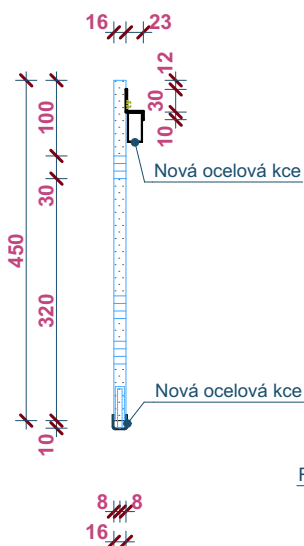

Pohled:

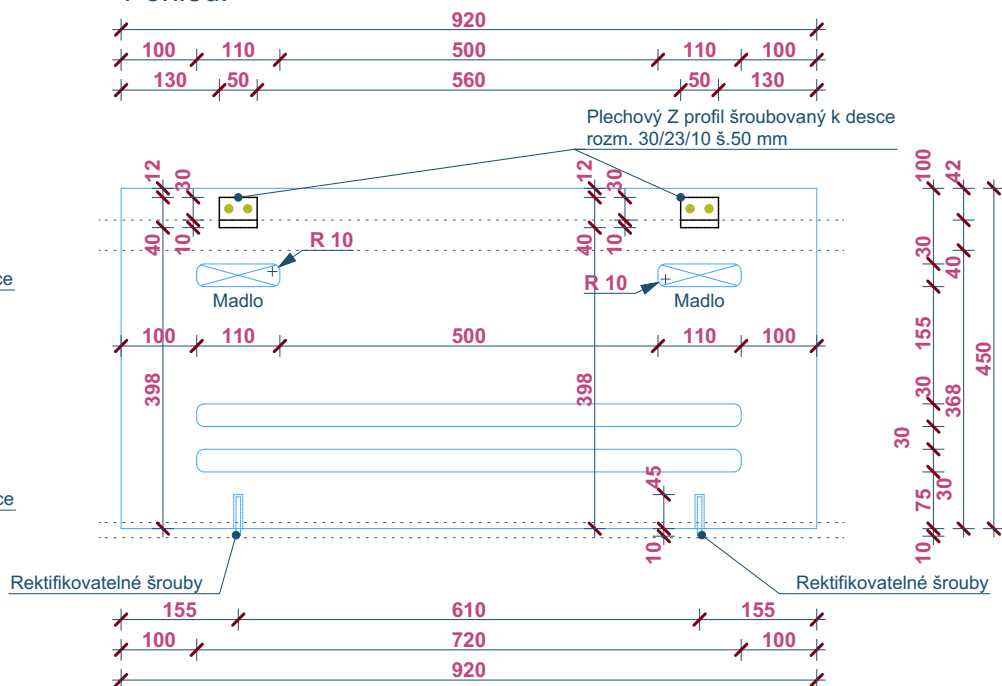

Materiál desek dřevěné desky HPL povrchovou úpravou v dekoru bělený dub

Odpovědný Projektant	Ing. Miroslav Vejskal	 EPLcond a.s. Purkyňova 19a 301 00 Plzeň	Kopie číslo:
Odpovědný projektant PS			
Vypracoval	Martin Kureš		
Datum	12/2019		
Místo stavby	Praha 5 - Hlubočepy		Stupeň PD DPS
Investor	Městská část Praha 5		Měřítko: 1:10
STAVBA: Oprava tělocvičny VTII, ZŠ - Chaplinovo nám. 1/615 DOKUMENTACE PRO PROVEDENÍ STAVBY			D.1.1.14
OBSAH VÝKRESU: Truhlářské konstrukce T1 T2			