
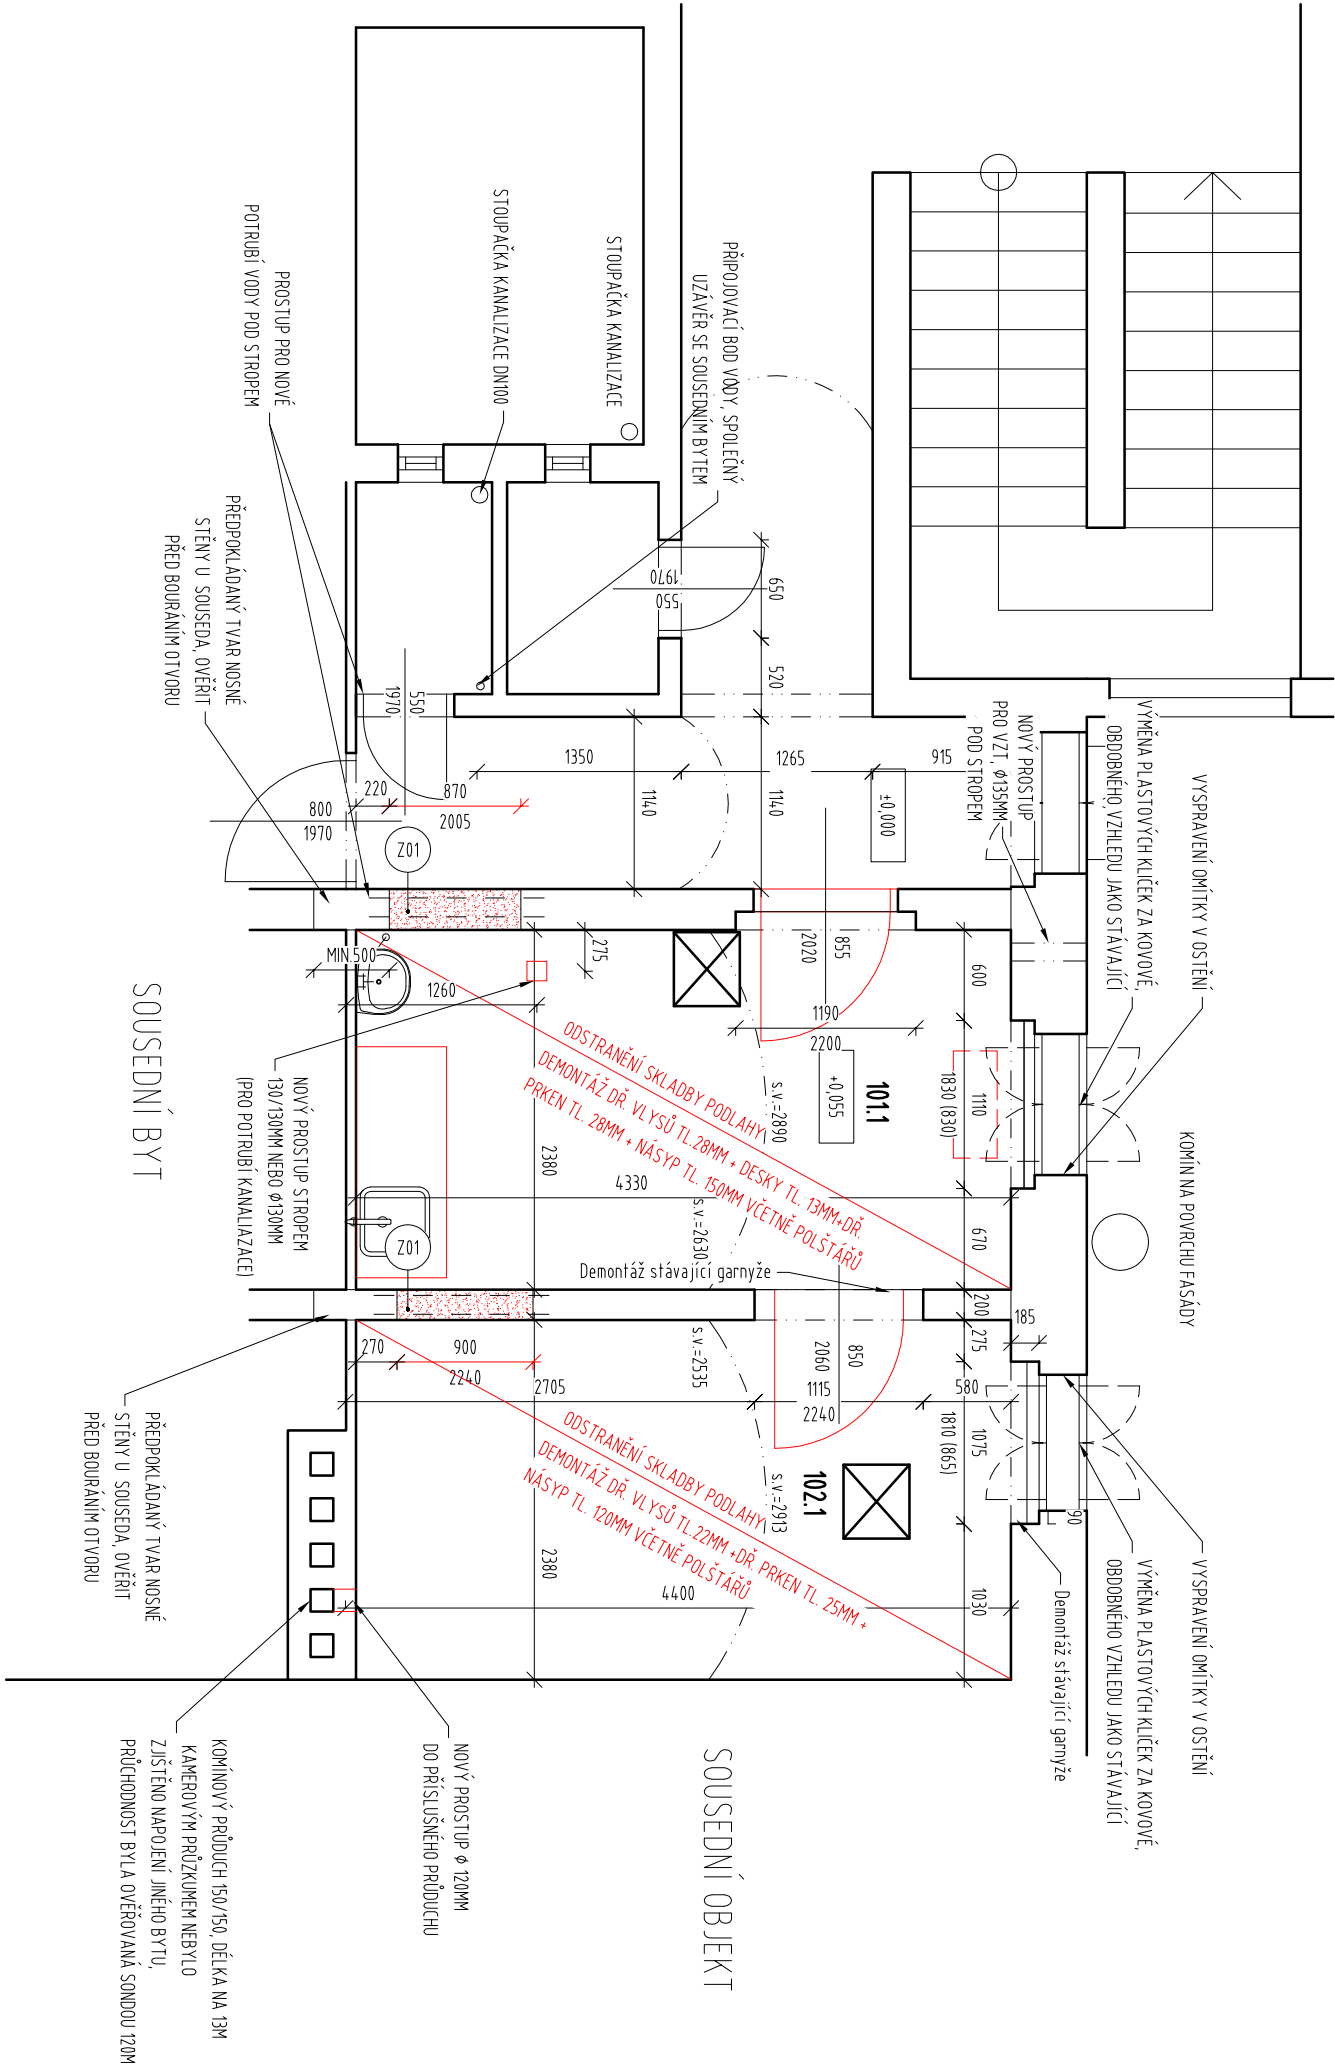


ŘEZ 1-1

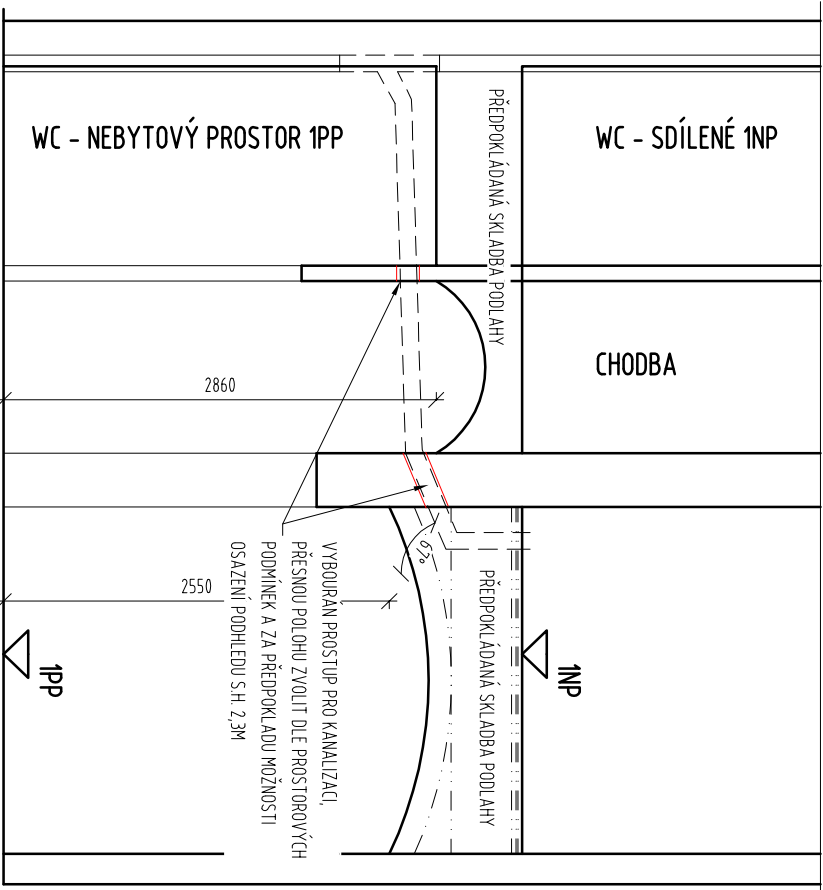


POZNÁMKA

- KONSTRUKCE OZNAČENÉ **ČERVENOU** BARVOU JSOU URČENY K DEMONTÁŽI NEBO K VYBOURÁNÍ
- SOUČÁSTI BOURAČÍCH PRACÍ JE DEMONTÁŽ VŠECH ELEKTRONSTALAČNÍCH ZAŘÍZENÍ (SVÍTLIDLA, ZÁSUVKY, SPÍNAČE) VČ. ZEDNICKÉHO ZAPRAVENÍ POVRCHŮ, DEMONTÁŽ DALŠÍHO ZAŘÍZENÍ BYTU (UMÝVADLO, AKUMULAČNÍ PEC...)
- BUDE PROVEDENO VYBOURÁNÍ ZÁRUBNÍ VNIŘNÍCH DVEŘÍ, VČETNĚ ZÁRUBNĚ A VSTUPNÍCH DVEŘÍ
- TLOUŠŤKA STÁVAJÍCÍCH MEZIBYTOVÝCH STĚN JE POUZE PŘEDPOKLÁDANÁ, NEMÍ OVĚŘENÁ
- STÁVAJÍCÍ OKNA A PARAPETY ZACHOVAT, OCHRÁNIT PŘI STAVEBNÍCH ÚPRAVÁCH BYTOVÉ JEDNOTKY
- PŘED VYBOURÁNÍM NOVÝCH OTVORŮ OVĚŘIT KONSTRUKCE U SOUSEDNÍHO BYTU, V PŘÍPADĚ JINÉHO STAVU NEŽ PŘEDPOKLÁDÁ PROJEKT NUTNĚ ZPŮSOB PROVEDENÍ ŘEŠIT V RÁMCI AD.

LEGENDA

KONSTRUKCE URČENÉ K VYBOURÁNÍ

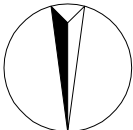

AKCE		STAVEBNÍ ÚPRAVY BYTOVÉ JEDNOTKY č.1		P H A	
INVESTOR		Městská část Praha 5 v zastoupení správní f.		Č.ZAK.	
GENERÁLNÍ PROJEKTANT		Centra a.s., Na Zatlance 1350/13, 15000 Praha 5		STUPEŇ	
ODP. PROJEKTANT		ATELIER P.H.A. spol. s r.o.		MĚŘÍTKO	
HLAVNÍ INŽENÝR PROJEKTU		Ing. Arch. O. Gattermayer		DATUM	
VYPRACOVAL		Ing. T. Hromádko		FORMÁT	
VÝKRES		Ing. M. Ječňá		OBJEKT	
PŮDORYS 1.NP – STÁVAJÍCÍ STAV, BOURÁNÍ		D.1.1 ARCH. STAVEB. ŘEŠENÍ		SO-01	
				Č.V./Č.REV.	
				02	