
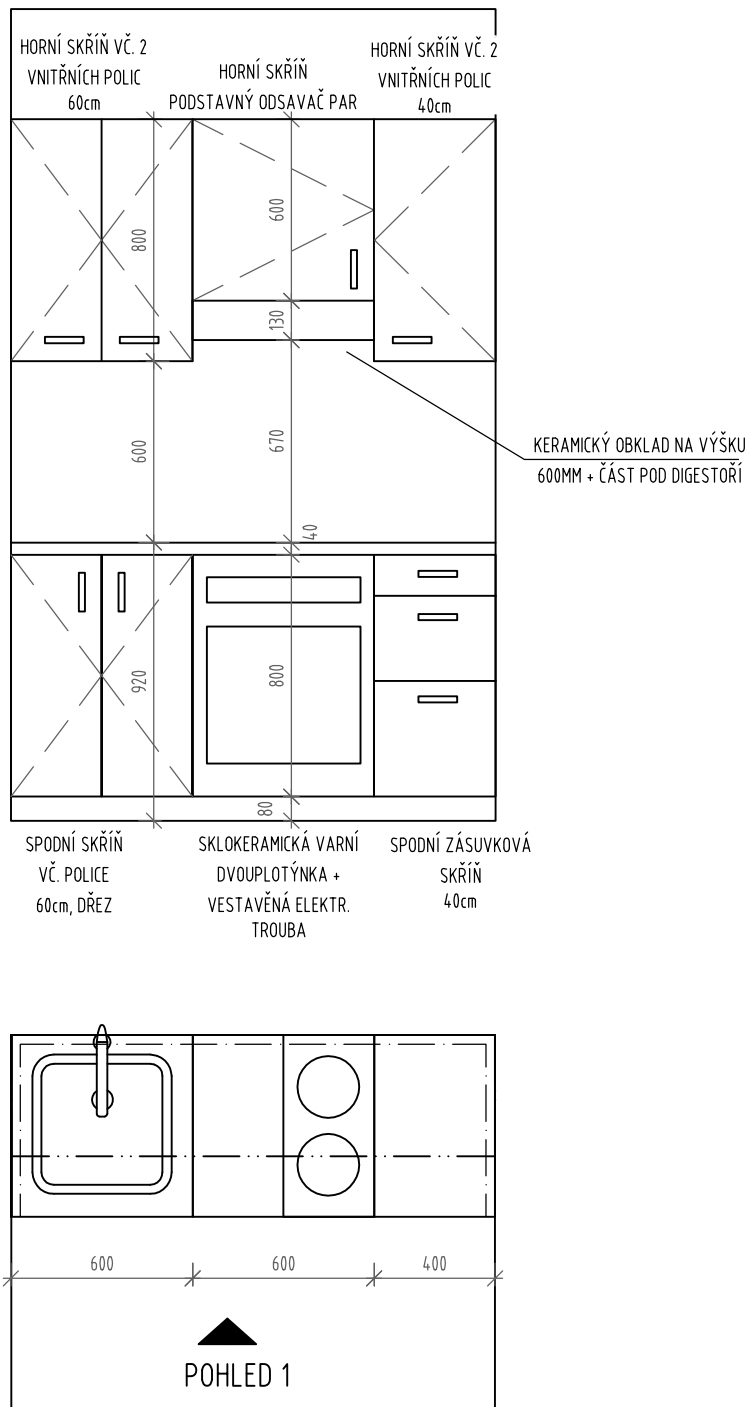


# POHLED 1

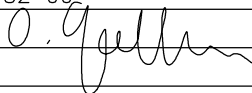

Poznámka: Přesná specifikace materiálu viz 01\_Technická zpráva  
Před výrobou zaměřit na stavbě

AKCE		STAVEBNÍ ÚPRAVY BYTOVÉ JEDNOTKY č.1		P   H   A	
		Holubova 2518/2, Praha 5 – Smíchov			
INVESTOR	Městská část Praha 5 v zastoupení správní f.		Č.ZAK.	849	
	Centra a.s., Na Zatlance 1350/13, 15000 Praha 5		STUPEŇ	DPS	
GENERÁLNÍ PROJEKTANT	ATELIER P.H.A. spol. s r.o.		MĚŘITKO	1:25	
	Gabčíkova 15, Praha 8, 182 00		DATUM	10/2019	
ODP. PROJEKTANT	Ing. Arch. O. Gattermayer 		FORMÁT	A4	
HLAVNÍ INŽENÝR PROJEKTU	Ing. T. Hromádka		OBJEKT	SO-01	
VYPRACOVAL	Ing. M. Ječná		ARCH. STAVEB. ŘEŠENÍ		
VÝKRES			Č.v./Č.REV. 06		
VÝKRES KUCHYŇSKÉ LINKY					