



3NPE Ac 50Hz ,400/230V , TN-C-S

BYTOVÁ ROZVODNICE RB

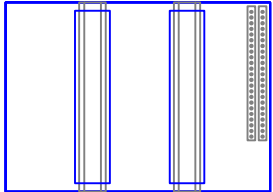

PROVEDENÍ: Plastový, rozv.
do zdi
POČET MODULŮ:2x13
ROZMĚRY: 250x350x125
KRYTÍ : IP 40/20
PŘÍVOD : Vrchem
VÝVODY : Vrchem
KUSŮ: 1

MÍSTO PRO SVODIČ PŘEPĚTÍ

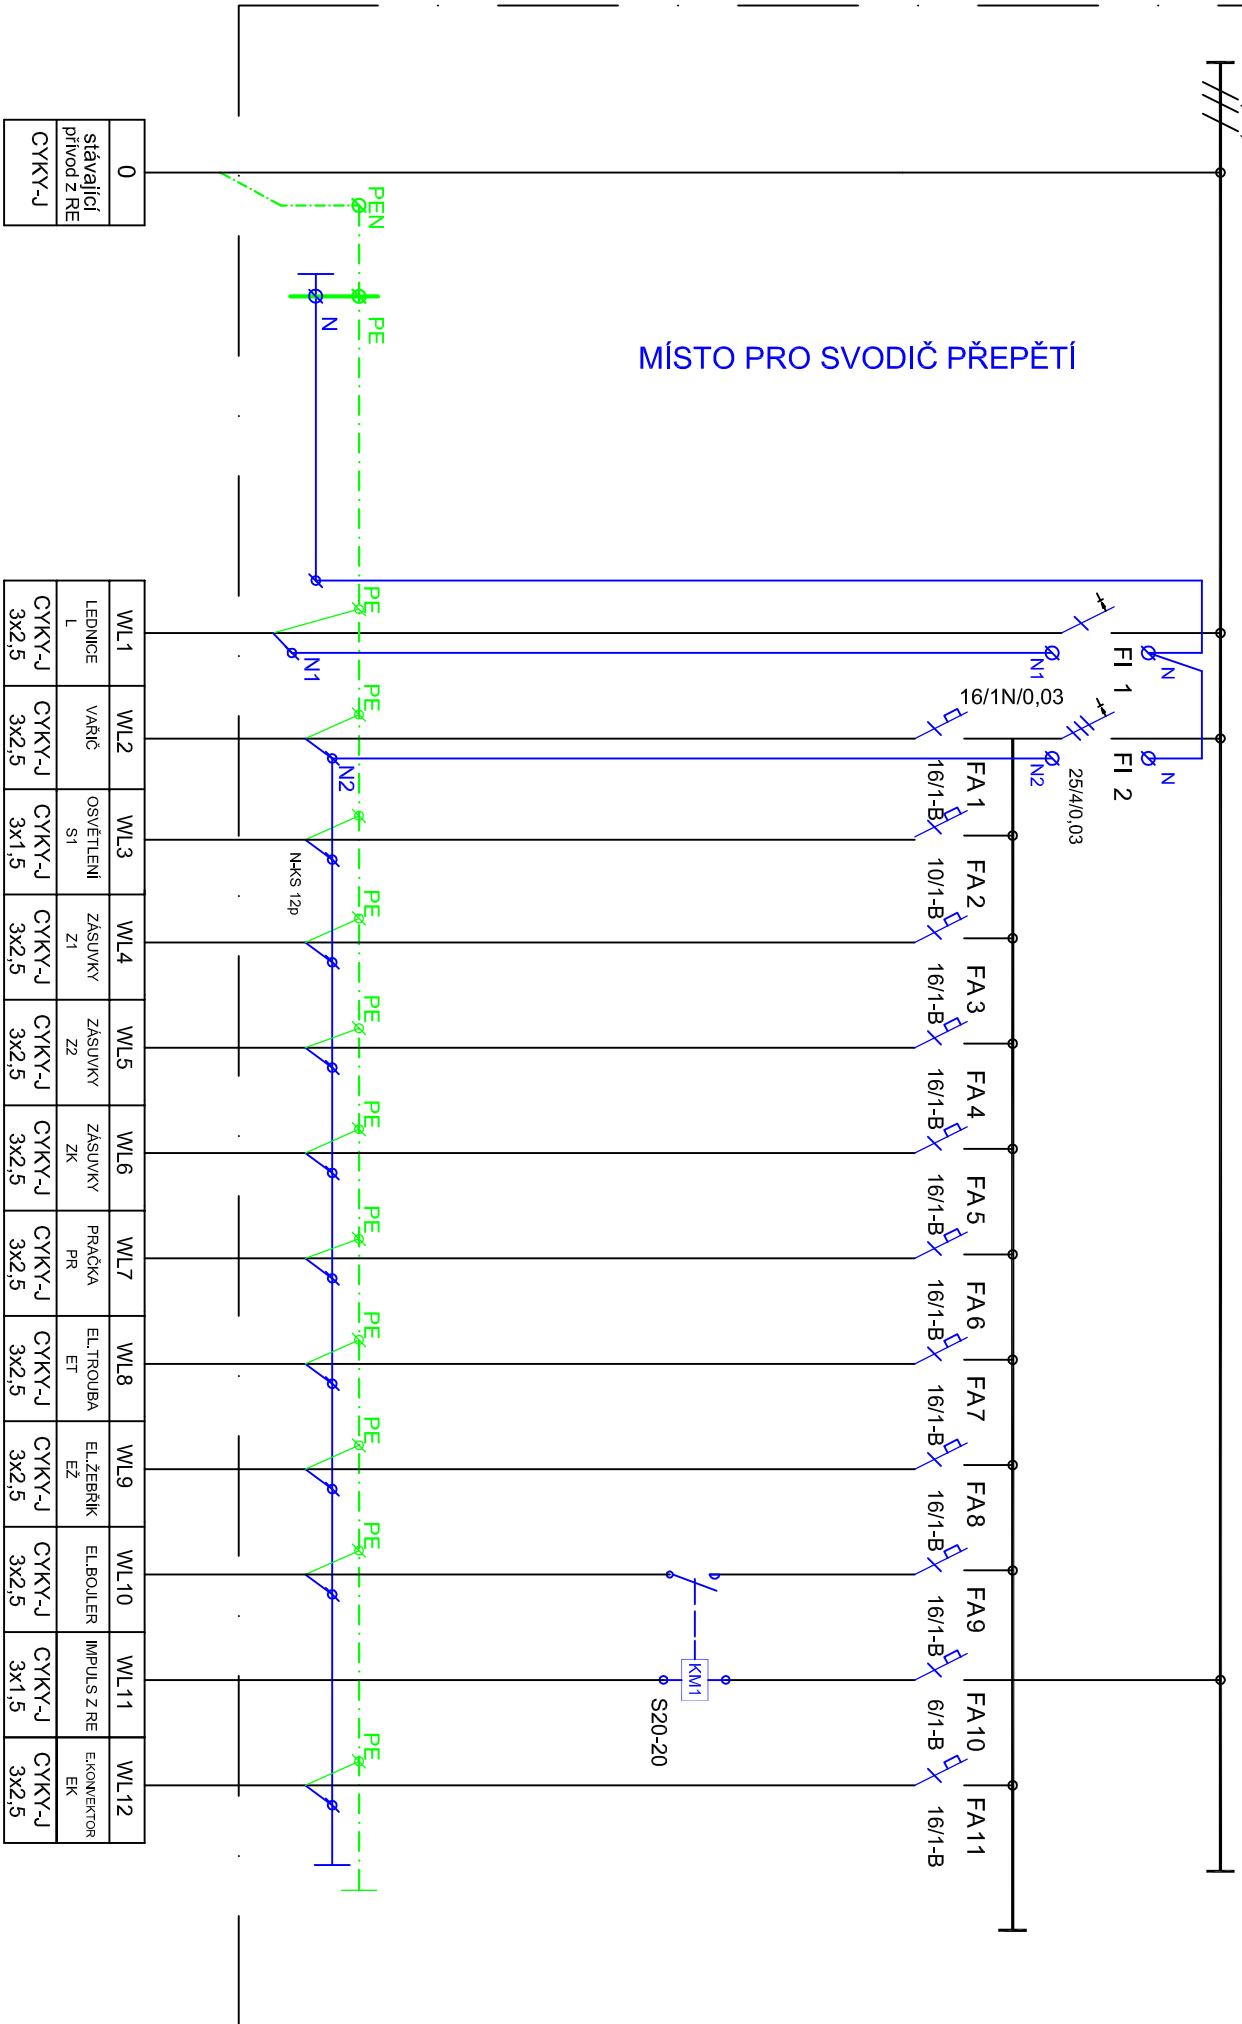

0	stávající přívod z RE	CYKY-J
WL1	LEDNICE	CYKY-J
WL2	VARČ	CYKY-J
WL3	OSVĚTLENÍ S1	CYKY-J
WL4	ZÁSUVKY Z1	CYKY-J
WL5	ZÁSUVKY Z2	CYKY-J
WL6	ZÁSUVKY ZK	CYKY-J
WL7	PRÁČKA PR	CYKY-J
WL8	EL.TROUBA ET	CYKY-J
WL9	EL.ŽEBŘÍK EZ	CYKY-J
WL10	EL.BOLIER	CYKY-J
WL11	IMPULS Z RE	CYKY-J
WL12	E.KONVEKTOR EK	CYKY-J

č.autorizace: AE 535/2019

AKCE		STAVEBNÍ ÚPRAVY BYTOVÉ JEDNOTKY č.1		P H A	
INVESTOR		Městská část Praha 5 v zastoupení správní f.		Č.ZAK.	
GENERALNÍ PROJEKTANT		Centra a.s., Na Zatlance 1350/13, 15000 Praha 5		STUPEŇ	
ODP. PROJEKTANT		ATELIER P.H.A. spol. s r.o.		MĚŘÍTKO	
HLAVNÍ INŽENÝR PROJEKTU		Gabčíkova 15, Praha 8, 182 00		DATUM	
VYPRACOVAL		Ing. T. Hromádko		FORMAT	
VÝKRES		Eliška Hezínová		OBJEKT	
BYTOVÁ ROZVODNICE		D.1.4e EL.SILNOPROUD		Č.V./Č.REV.	
				04	

Rozvodná soustava : 3NPE Ac 50Hz, 400/230V / TN - C - S
Ochrana před úrazem elektrickým proudem : dle ČSN 33 2000 - 4 - 41