



# PŘÍLOHA Č.1 – ZASTŘEŠENÍ TERASY

## PŮDORYS

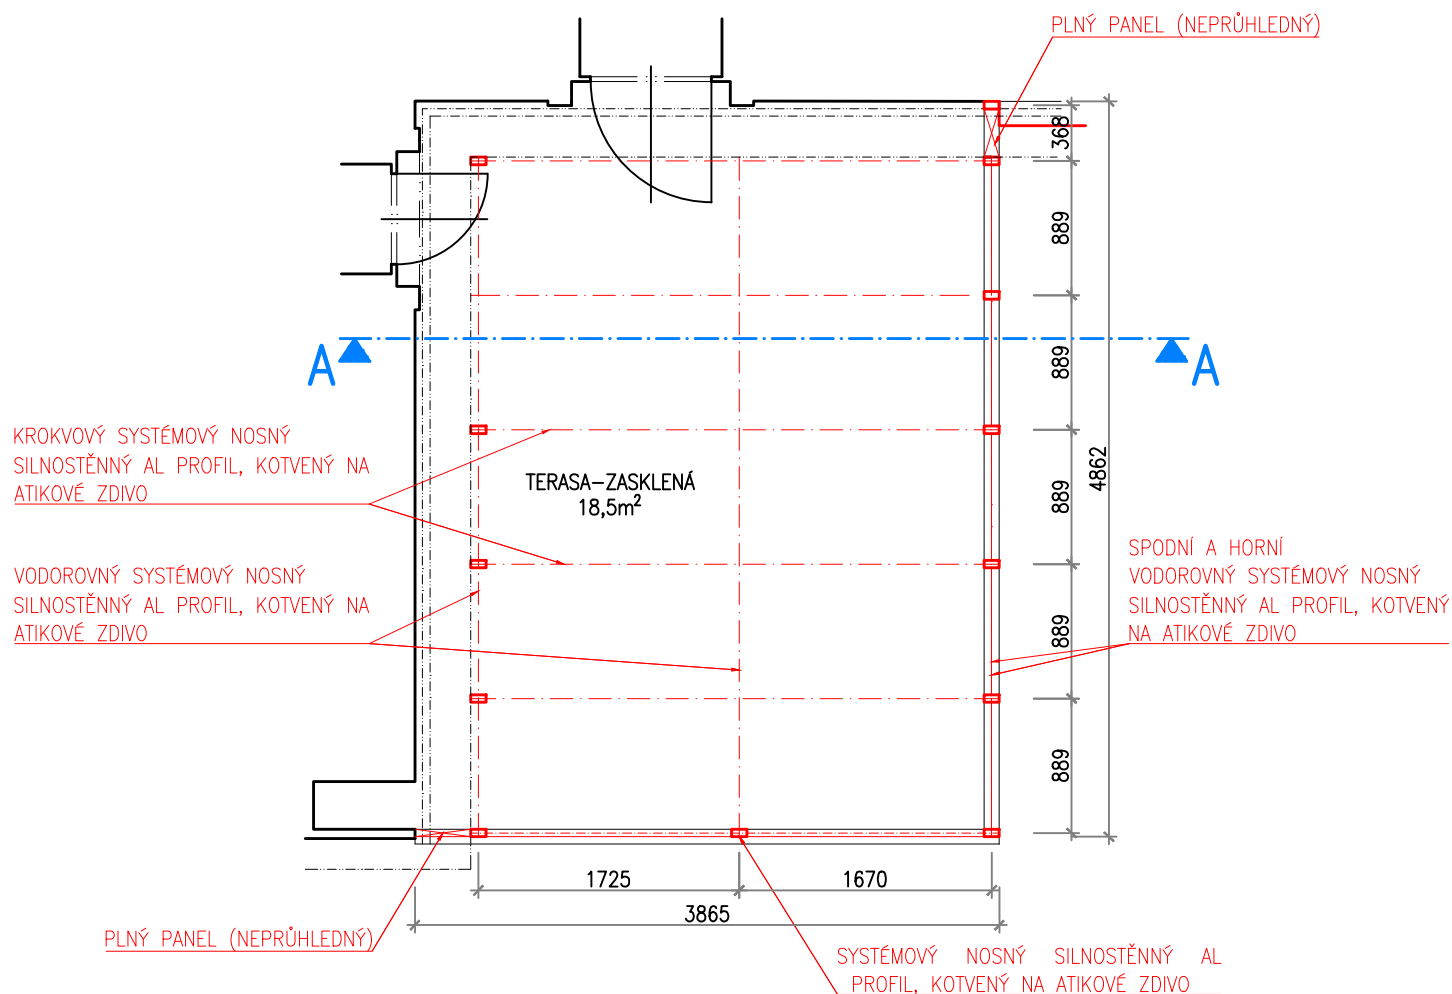

## ŘEZ

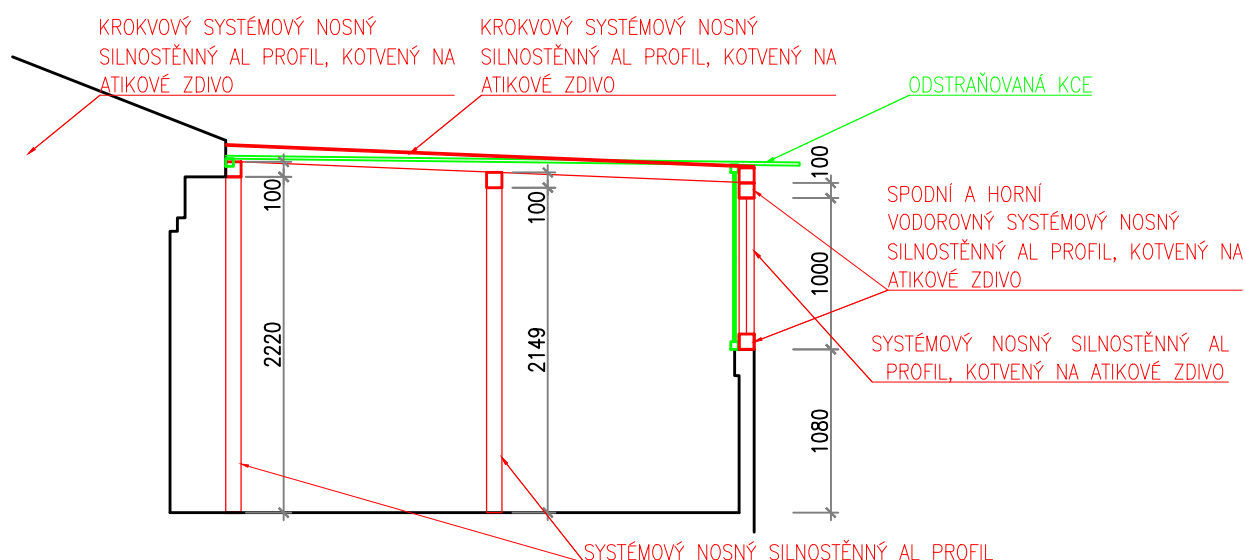

## POPIS:

- SCHÉMA ZOBRAZUJE SYSTÉMOVÉ ŘEŠENÍ HLINÍKOVÉ CELOPROSKLENÉ KONSTRUKCE ZASTŘEŠUJÍCÍ TERASU VČETNĚ SVISLÝCH STĚN A CELKOVÉ UZAVŘENÍ TERASOVÉHO PROSTORU
- NEJEDNÁ SE O VÝROBNĚTECHNICKOU DOKUMENTACI, KTERÁ BUDE PŘEDLOŽENA VÝROBCEM PŘED VLASTNÍ MONTÁŽÍ
- **!!! PŘED ZAHÁJENÍM STAVEBNÍCH PRACÍ JE NUTNÉ VEŠKERÉ ROZMĚRY NA STAVBĚ OVĚŘIT !!!**
- **!!! VEŠKERÉ ZMĚNY A NEJASNOSTI V PROJEKTU KONZULTOVAT S PROJEKTANTEM STAVBY !!!**
- **!!! ROZMĚRY KONSTRUKCÍ JSOU ZAKRESLENY VE VÝROBNÍCH ROZMĚRECH!!!**