

AKTUALIZACE: 25.10.2019

±0,000 = PODLAHA V 1.NP

PROJEKT

ZÁKLADNÍ ŠKOLA NEPOMUCKÁ,
PRAHA 5, NEPOMUCKÁ

Nepomucká 139/1, 150 00 Praha 5, Košře

STAVEBNÍK

MĚSTSKÁ ČÁST PRAHA 5
Nám. 14. října 1381/4
Praha 5, PSČ 150 22

ARCHITEKT

ING. ARCH. ONDŘEJ KOPEČNÝ

VYPRACOVAL

ING. TOMÁŠ LEBEDA

ZODPOVĚDNÝ PROJEKTANT

ING. ARCH. ONDŘEJ KOPEČNÝ

GENERÁLNÍ PROJEKTANT

PROJEKTANT ČÁSTI

ATELIER KOOA
MUSÍLKOVA 325/68
150 00 PRAHA 5
+420 777 077 820
ATELIER@KOOA.CZ

ČÍSLO ZAKÁZKY / DATUM

AK070/09_2019

STUPEŇ PROJEKTU

NÁVRH

FORMÁT / MĚŘÍTKO

A2 / 1:125

OBJEKT / ČÁST

- / ASR

ČÍSLO VÝKRESU

D.1.1.XX

OBSAH

POHLED JIŽNÍ
KONCEPT ŘEŠENÍ ZASTÍNĚNÍ

MARKÝZOLETY (ROLETOVÉ MARKÝZY):

- MARKÝZOLETA WAREMA TYP 150
- VELIKOST BOXU 80
- VEDENÍ V LIŠTĚ 20x40mm
- ÚHEL VÝKLOPU 135°
- MOTORICKY OVLÁDANÁ

SVISLÉ MARKÝZY:

- SVISLÁ MARKÝZA WAREMA TYP 450
- VELIKOST BOXU 80
- VEDENÍ LANKO,
- MOTORICKY OVLÁDANÁ

LEGENDA TYPŮ ZASTÍNĚNÍ



MARKÝZOLETY - VEDENÍ V LIŠTÁCH 20x40mm
SPODNÍ ČÁST VÝKLOPNÁ



SVISLÉ MARKÝZY - VEDENÍ OCELOVÁ LANKA

VÝKRES JE PLATNÝ POUZE V BAREVNÉ VARIANTĚ



KONCEPT ROZDĚLENÍ TYPŮ ZASTÍNĚNÍ

AKTUALIZACE: 24.10.2019

±0,000 = PODLAHA V 1.NP

PROJEKT

ZÁKLADNÍ ŠKOLA NEPOMUCKÁ,
PRAHA 5, NEPOMUCKÁ

Nepomucká 139/1, 150 00 Praha 5, Košíře

STAVEBNÍK

MĚSTSKÁ ČÁST PRAHA 5
Nám. 14. října 1381/4
Praha 5, PSČ 150 22

ARCHITEKT

ING. ARCH. ONDŘEJ KOPEČNÝ

VYPRACOVAL

ING. TOMÁŠ LEBEDA

ZODPOVĚDNÝ PROJEKTANT

ING. ARCH. ONDŘEJ KOPEČNÝ

GENERÁLNÍ PROJEKTANT

PROJEKTANT ČÁSTI



ATELIER KOOA
MUSÍLKOVA 325/68
150 00 PRAHA 5
+420 777 077 820
ATELIER@KOOA.CZ

ČÍSLO ZAKÁZKY / DATUM

AK070/09_2019

STUPEŇ PROJEKTU

NÁVRH

FORMÁT / MĚŘÍTKO

A2 / 1:125

OBJEKT / ČÁST

- / ASR

ČÍSLO VÝKRESU

D.1.1.XX

OBSAH

POHLED VÝCHODNÍ
KONCEPT ŘEŠENÍ ZASTÍNĚNÍ

MARKÝZOLETY (ROLETOVÉ MARKÝZY):

- MARKÝZOLETA WAREMA TYP 150
- VELIKOST BOXU 80
- VEDENÍ V LIŠTĚ 20x40mm
- ÚHEL VÝKLOPU 135°
- MOTORICKY OVLÁDANÁ

SVISLÉ MARKÝZY:

- SVISLÁ MARKÝZA WAREMA TYP 450
- VELIKOST BOXU 80
- VEDENÍ LANKO,
- MOTORICKY OVLÁDANÁ


LEGENDA TYPŮ ZASTÍNĚNÍ



MARKÝZOLETY - VEDENÍ V LIŠTÁCH 20x40mm
SPODNÍ ČÁST VÝKLOPNÁ



SVISLÉ MARKÝZY - VEDENÍ OCELOVÁ LANKA

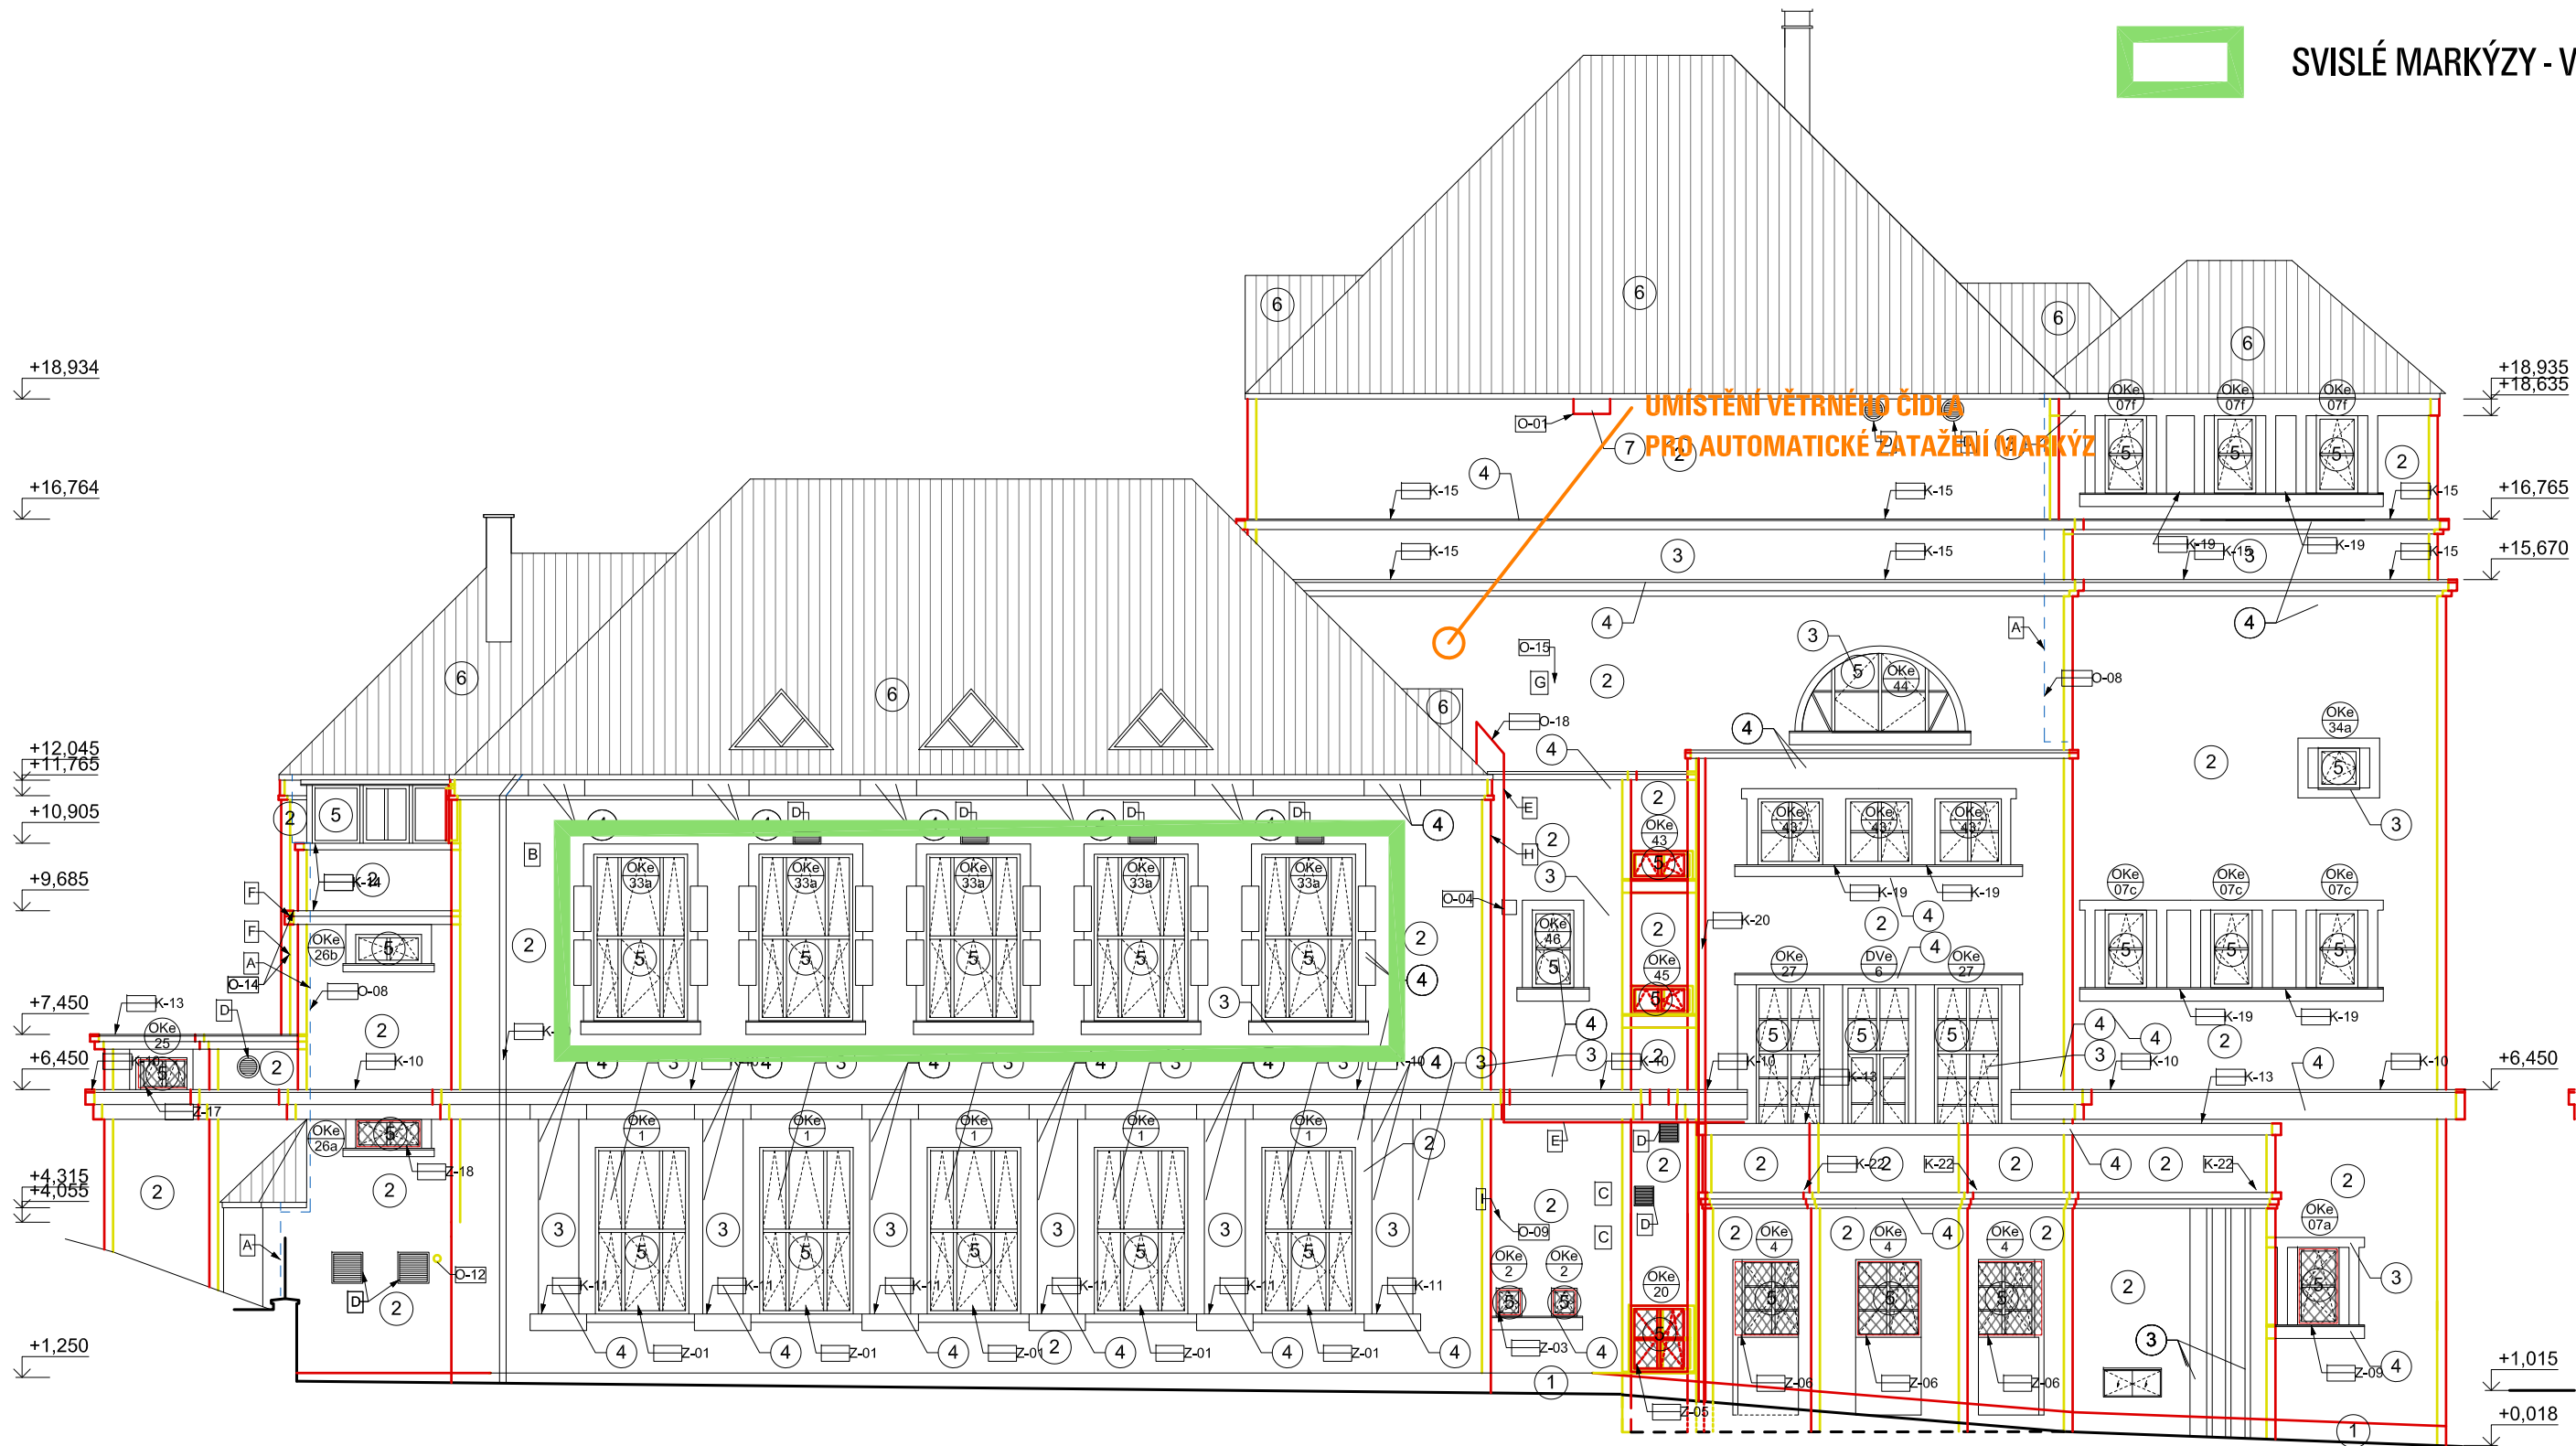

KONCEPT ROZDĚLENÍ TYPŮ ZASTÍNĚNÍ

AKTUALIZACE: 25.10.2019

±0,000 = PODLAHA V 1.NP

PROJEKT

ZÁKLADNÍ ŠKOLA NEPOMUCKÁ,
PRAHA 5, NEPOMUCKÁ

Nepomucká 139/1, 150 00 Praha 5, Koššře

STAVEBNÍK

MĚSTSKÁ ČÁST PRAHA 5
Nám. 14. října 1381/4
Praha 5, PSČ 150 22

ARCHITEKT

ING. ARCH. ONDŘEJ KOPEČNÝ

VYPRACOVAL

ING. TOMÁŠ LEBEDA

ZODPOVĚDNÝ PROJEKTANT

ING. ARCH. ONDŘEJ KOPEČNÝ

GENERÁLNÍ PROJEKTANT

PROJEKTANT ČÁSTI



ATELIER KOOA
MUSÍLKOVA 325/68
150 00 PRAHA 5
+420 777 077 820
ATELIER@KOOA.CZ

ČÍSLO ZAKÁZKY / DATUM

AK070/09_2019

STUPEŇ PROJEKTU

NÁVRH

FORMÁT / MĚŘÍTKO

A2 / 1:125

OBJEKT / ČÁST

- / ASR

ČÍSLO VÝKRESU

D.1.1.XX

OBSAH

POHLED ZÁPADNÍ
KONCEPT ŘEŠENÍ ZASTÍNĚNÍ

MARKÝZOLETY (ROLETOVÉ MARKÝZY):

- MARKÝZOLETA WAREMA TYP 150
- VELIKOST BOXU 80
- VEDENÍ V LIŠTĚ 20x40mm
- ÚHEL VÝKLOPU 135°
- MOTORICKY OVLÁDANÁ

SVISLÉ MARKÝZY:

- SVISLÁ MARKÝZA WAREMA TYP 450
- VELIKOST BOXU 80
- VEDENÍ LANKO,
- MOTORICKY OVLÁDANÁ


LEGENDA TYPŮ ZASTÍNĚNÍ



MARKÝZOLETY - VEDENÍ V LIŠTÁCH 20x40mm
SPODNÍ ČÁST VÝKLOPNÁ



SVISLÉ MARKÝZY - VEDENÍ OCELOVÁ LANKA

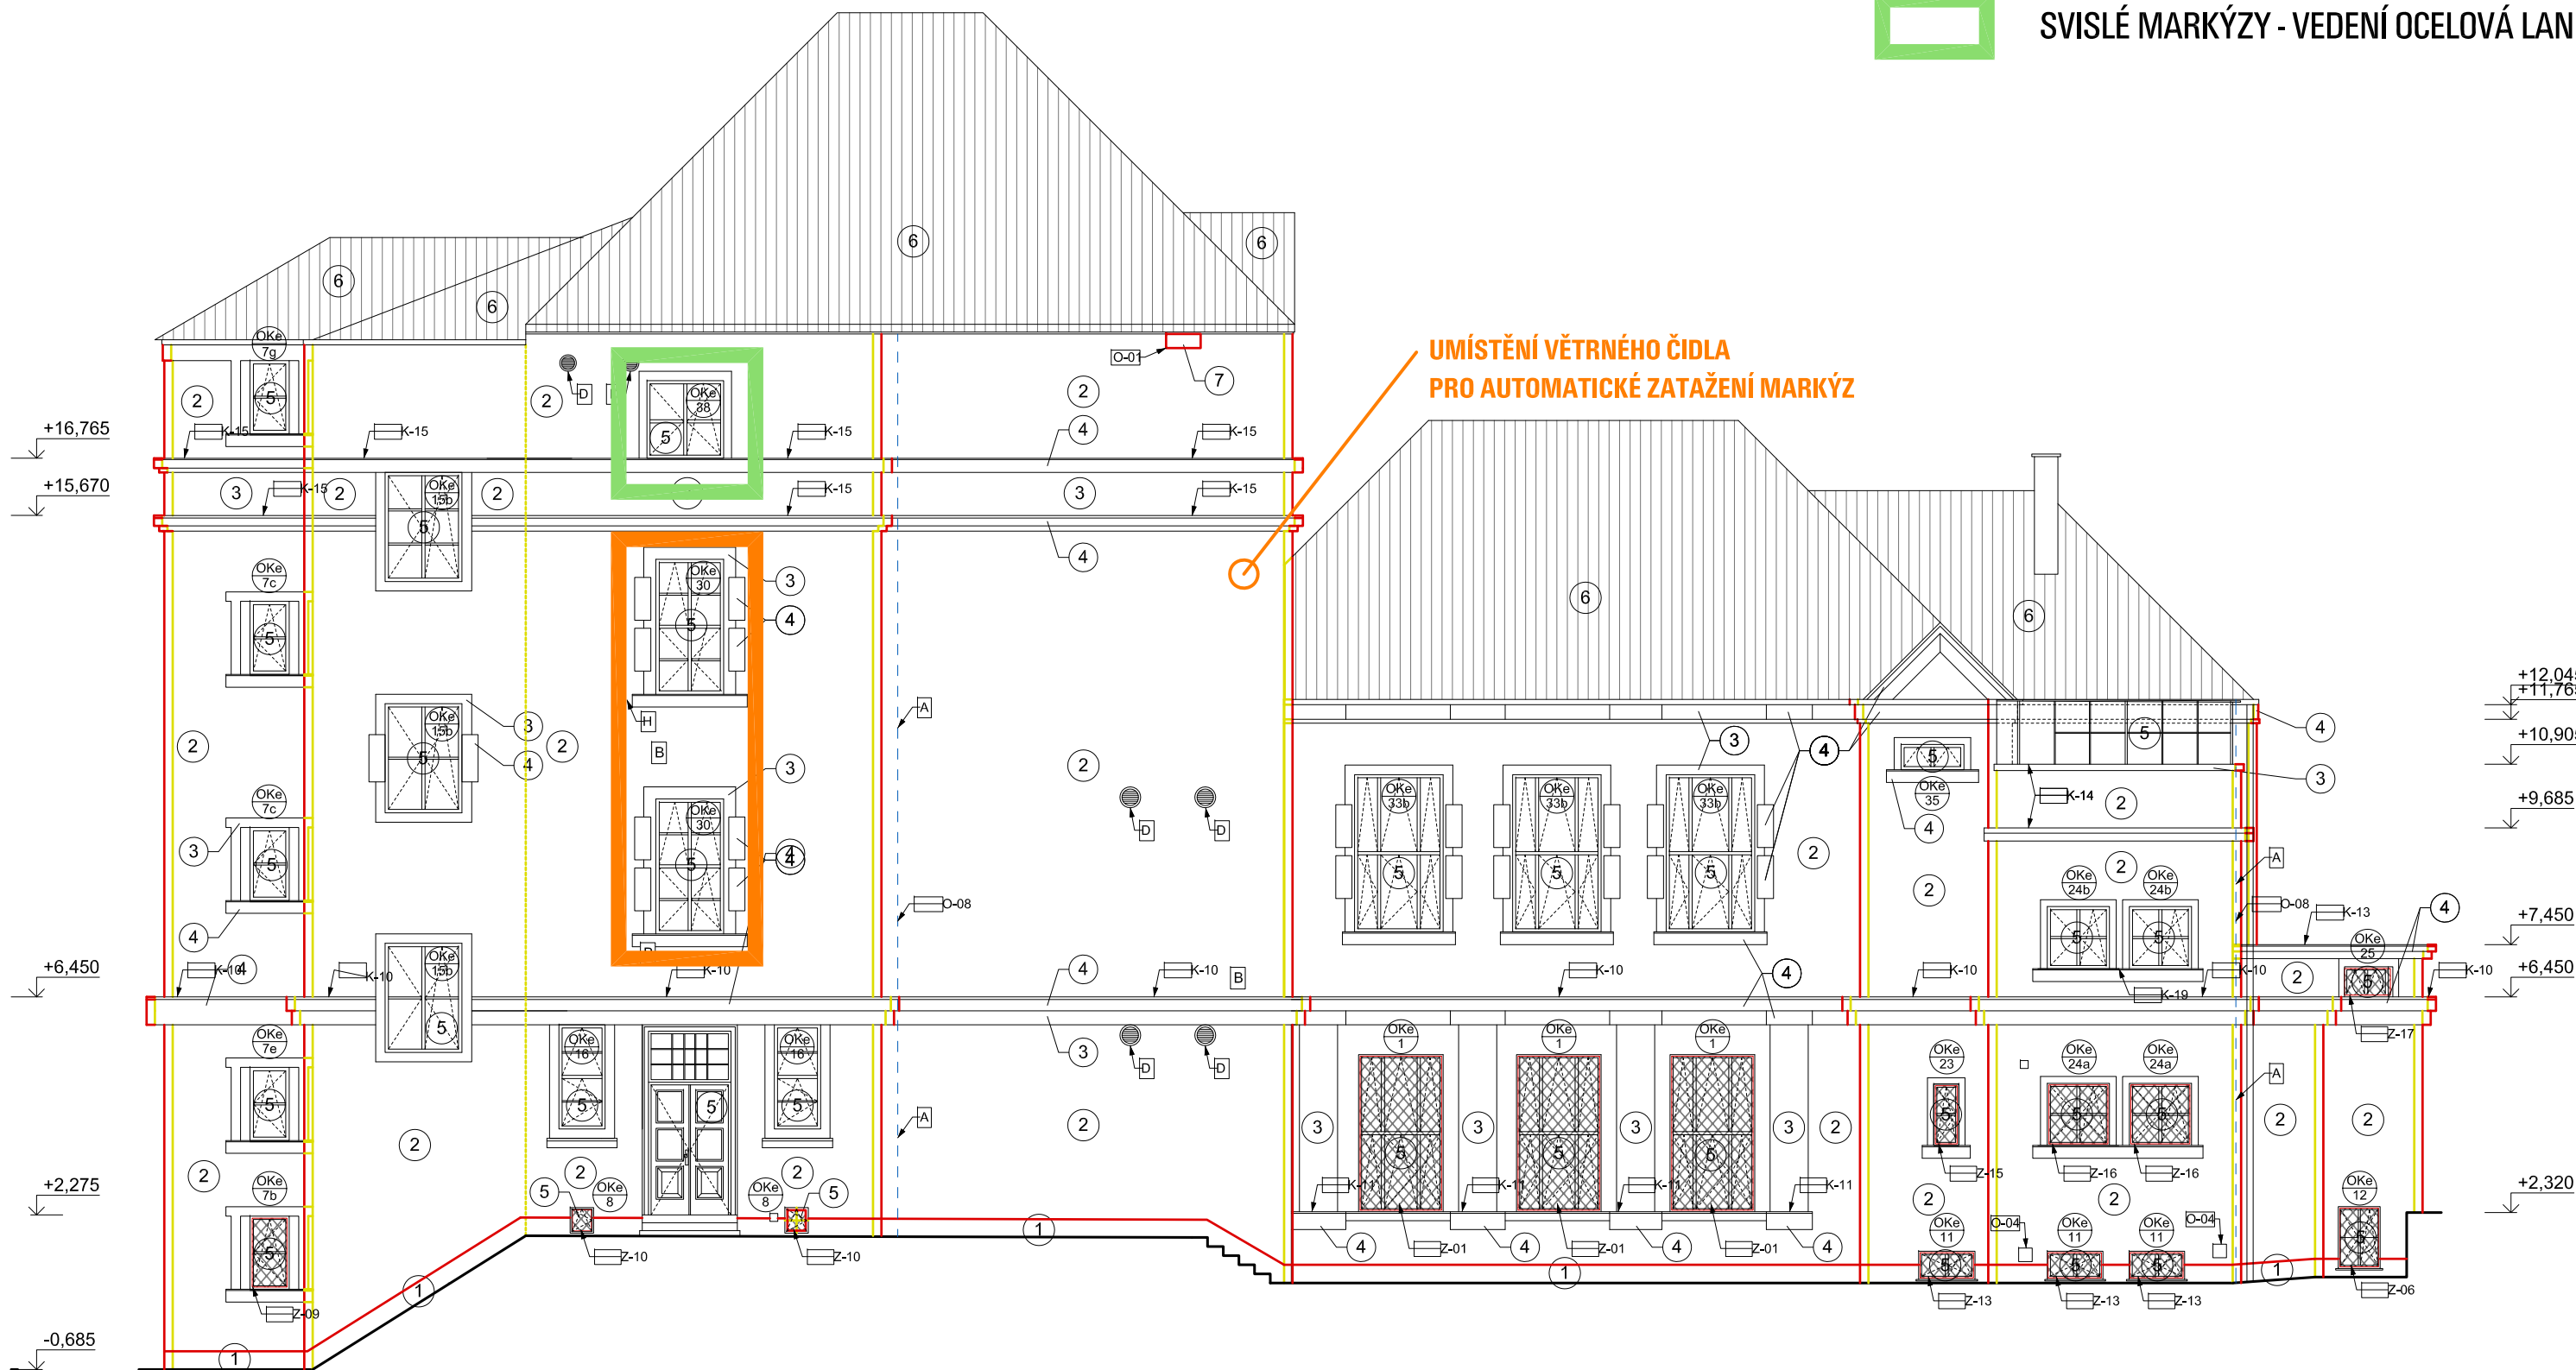

KONCEPT ROZDĚLENÍ TYPŮ ZASTÍNĚNÍ