



Klad mapových list

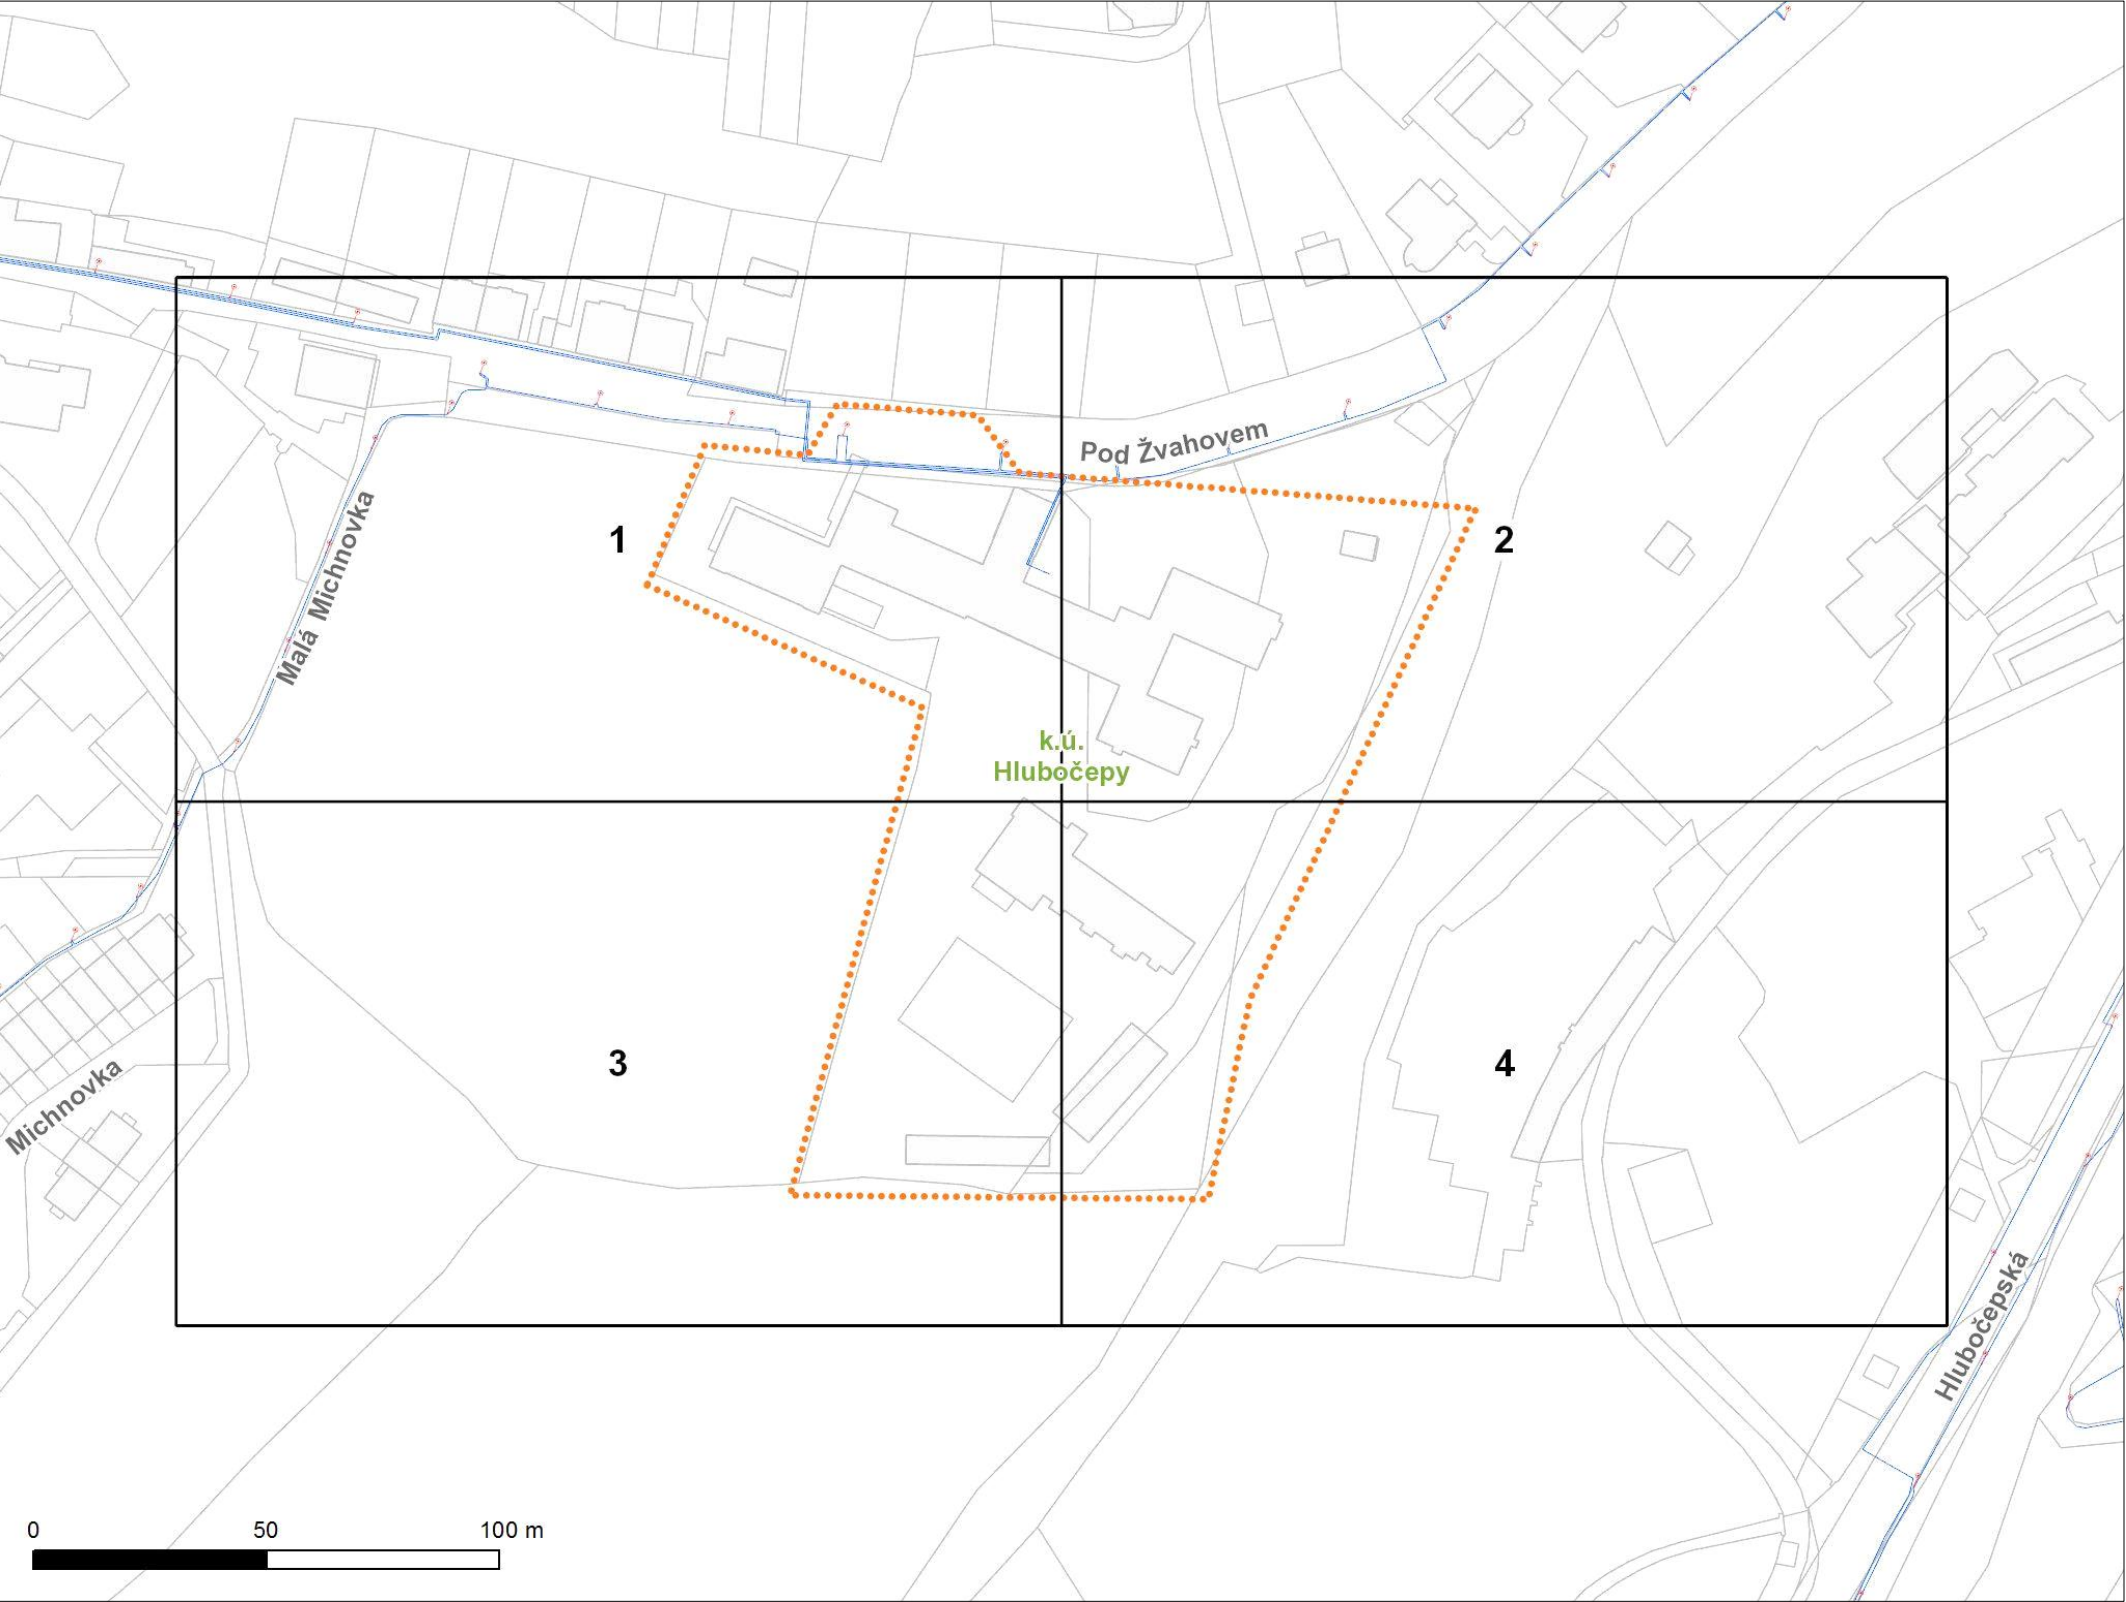


**Legenda**

- Speciální světelný prvek
- Veřejné hodiny
- Osvětlení přechodu
- Připojení městského mobiliáře
- Stožár elektrického osvětlení
- Stožár plynového osvětlení
- Přípojková a rozpínací skříň
- Zapínací místo
- Dělicí skříň
- Věžní hodiny
- Kabelová spojka
- Adresní místo
- Kabelové vedení VO - vrchní
- Kabelové vedení VO - zemní
- Zájmové území
- Parcela
- Budova
- Hranice katastru


Situční výkres - list 1

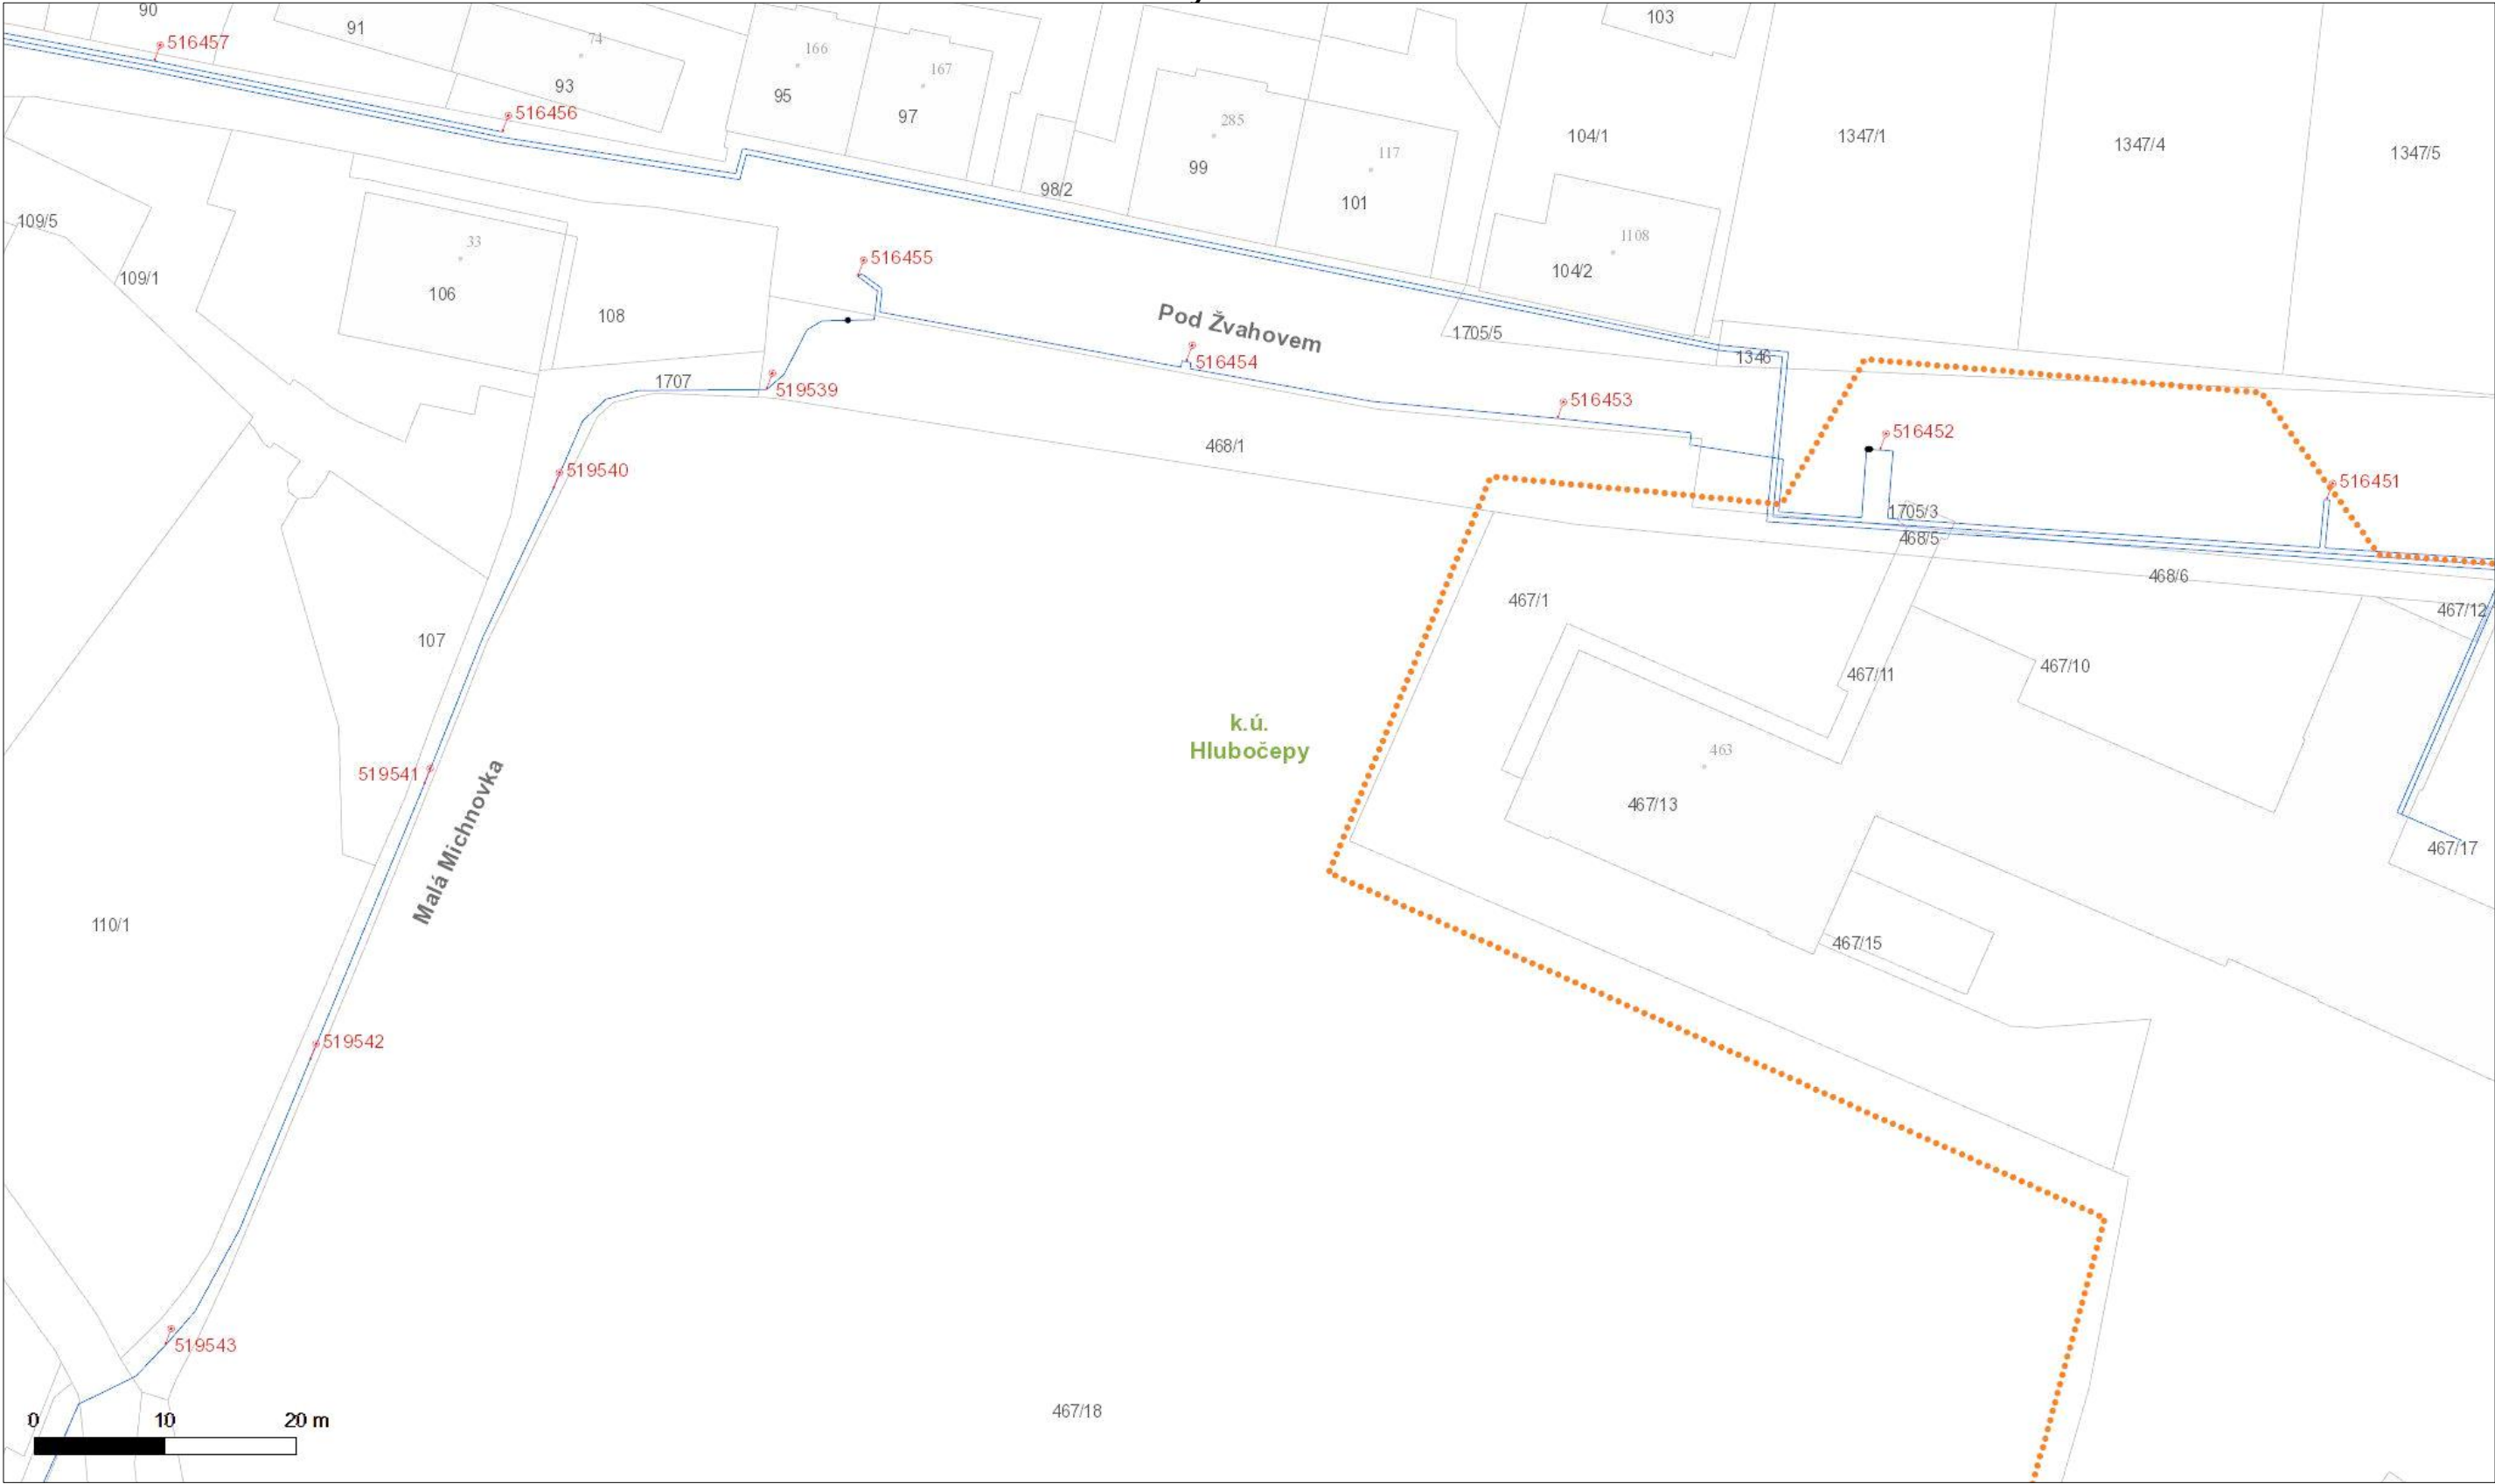

Situční výkres - list 2

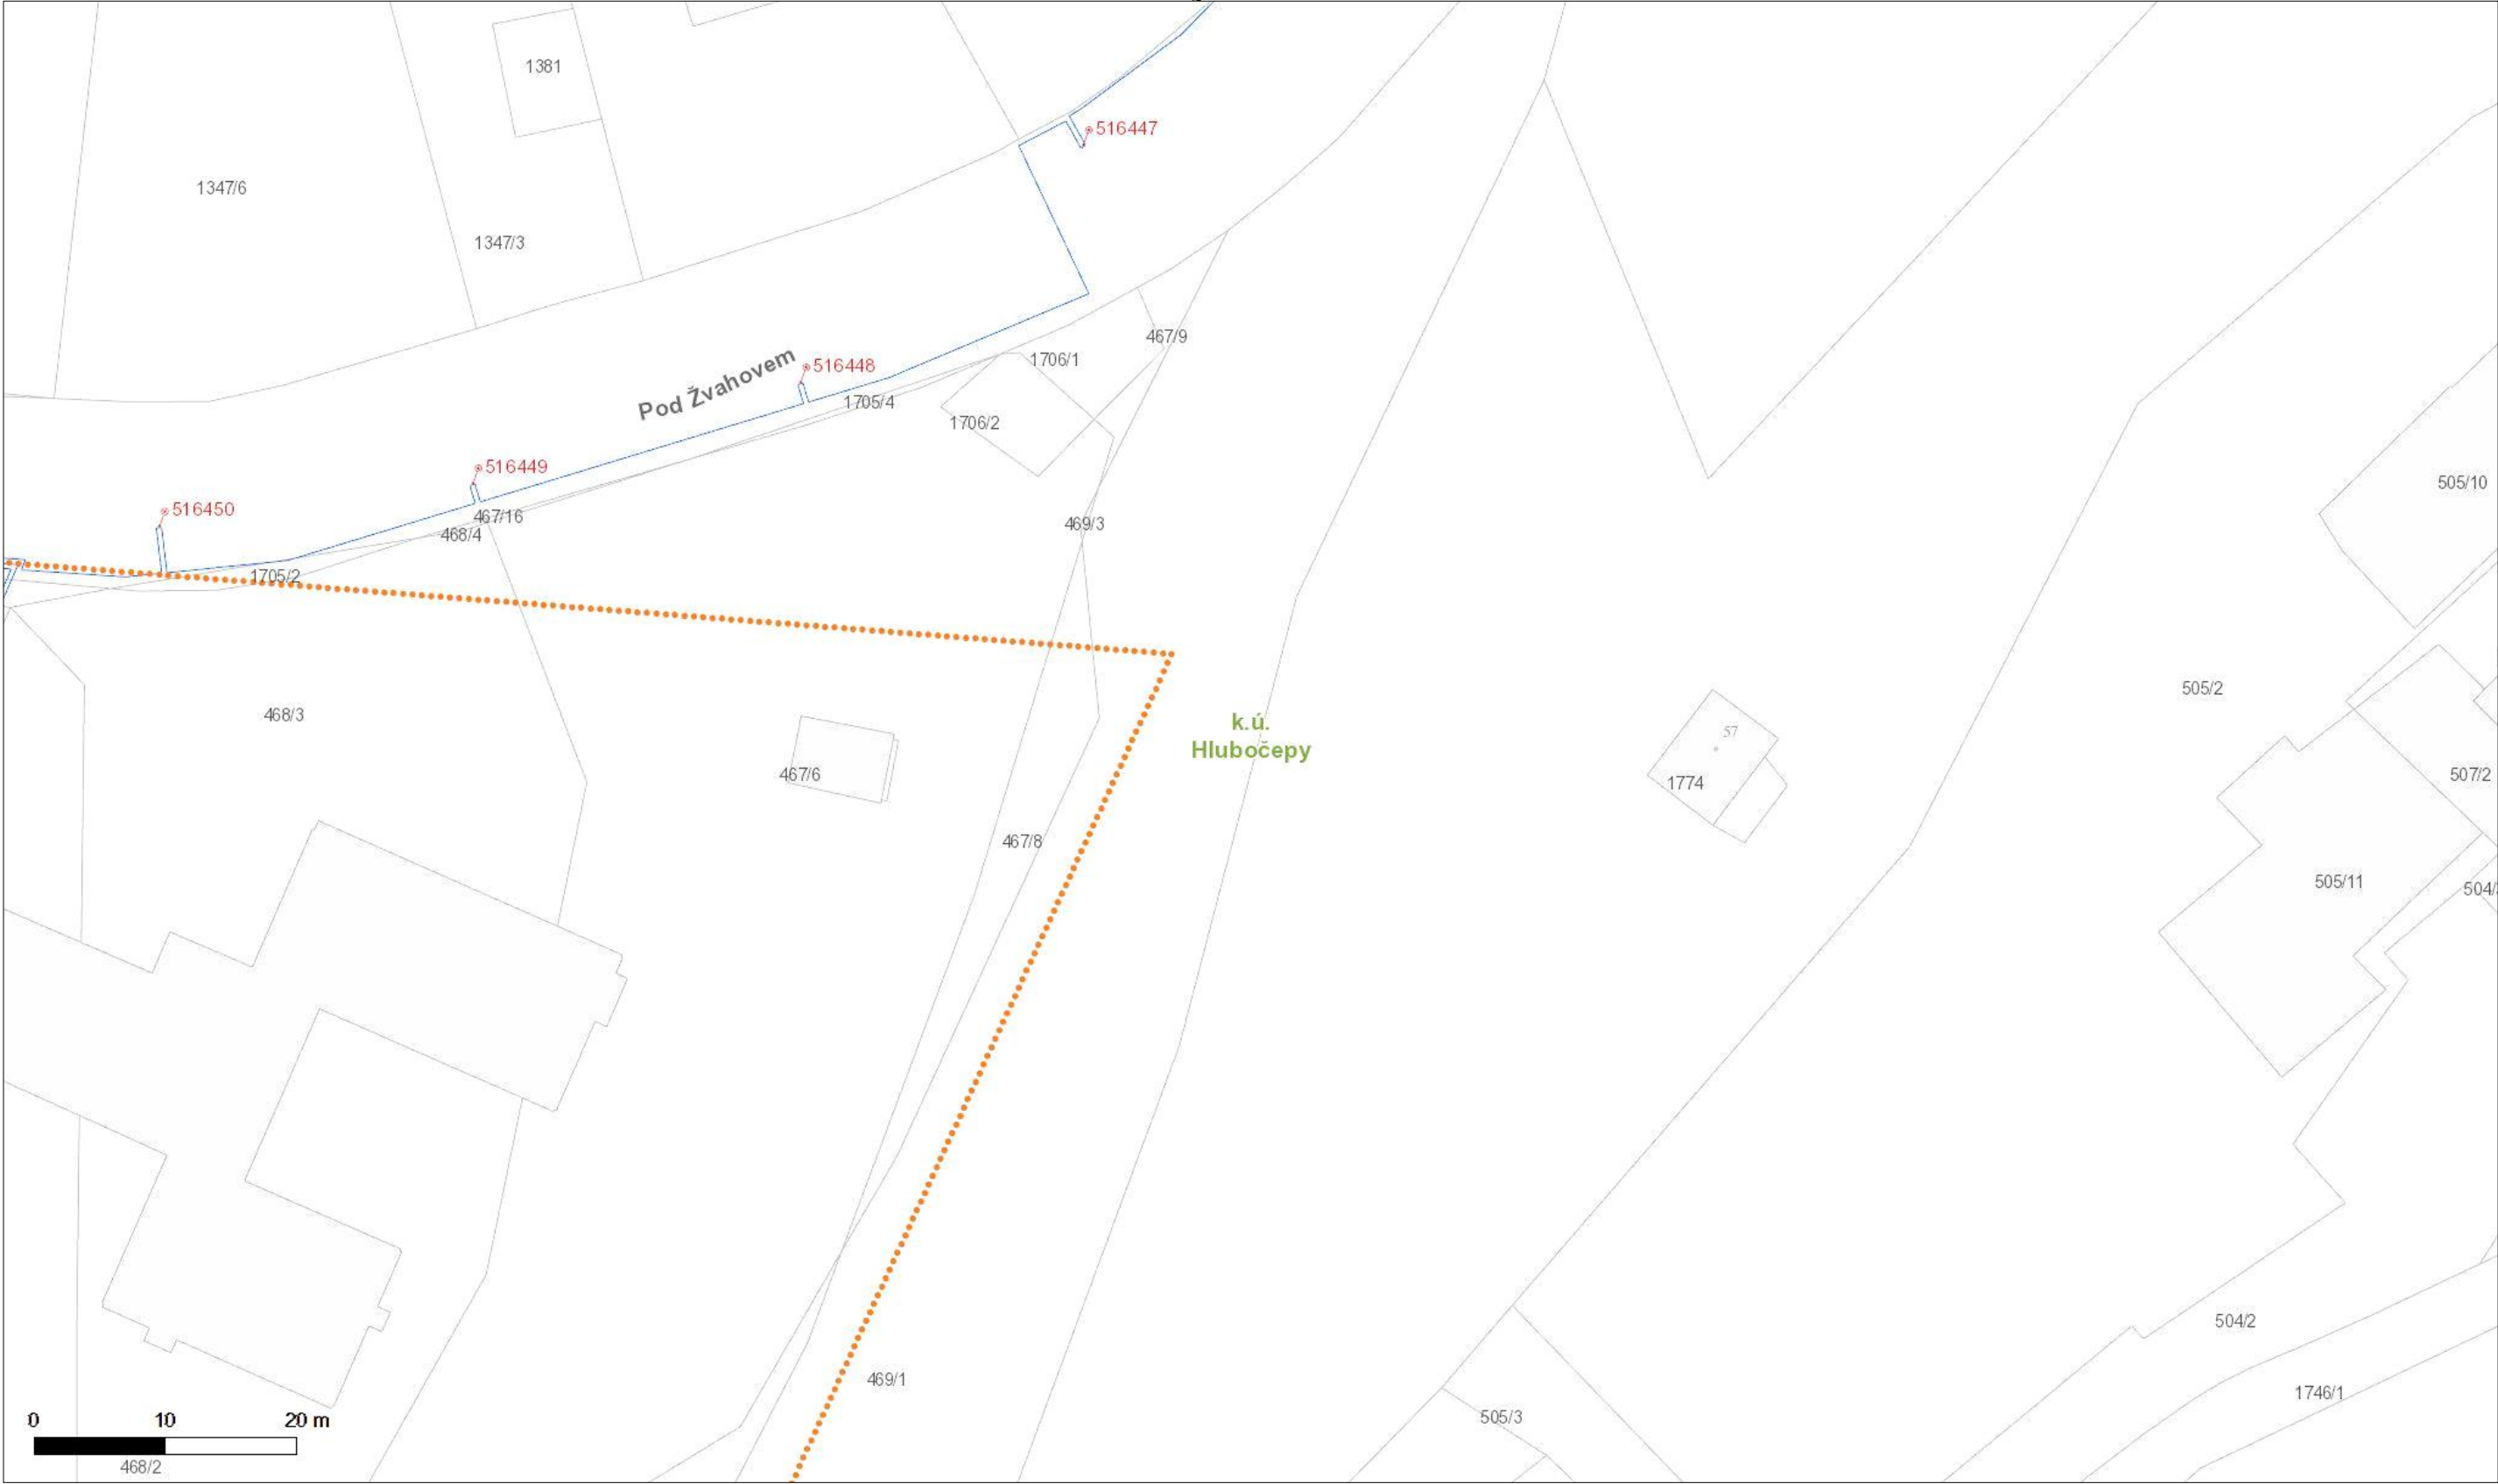

Situace výkres - list 3

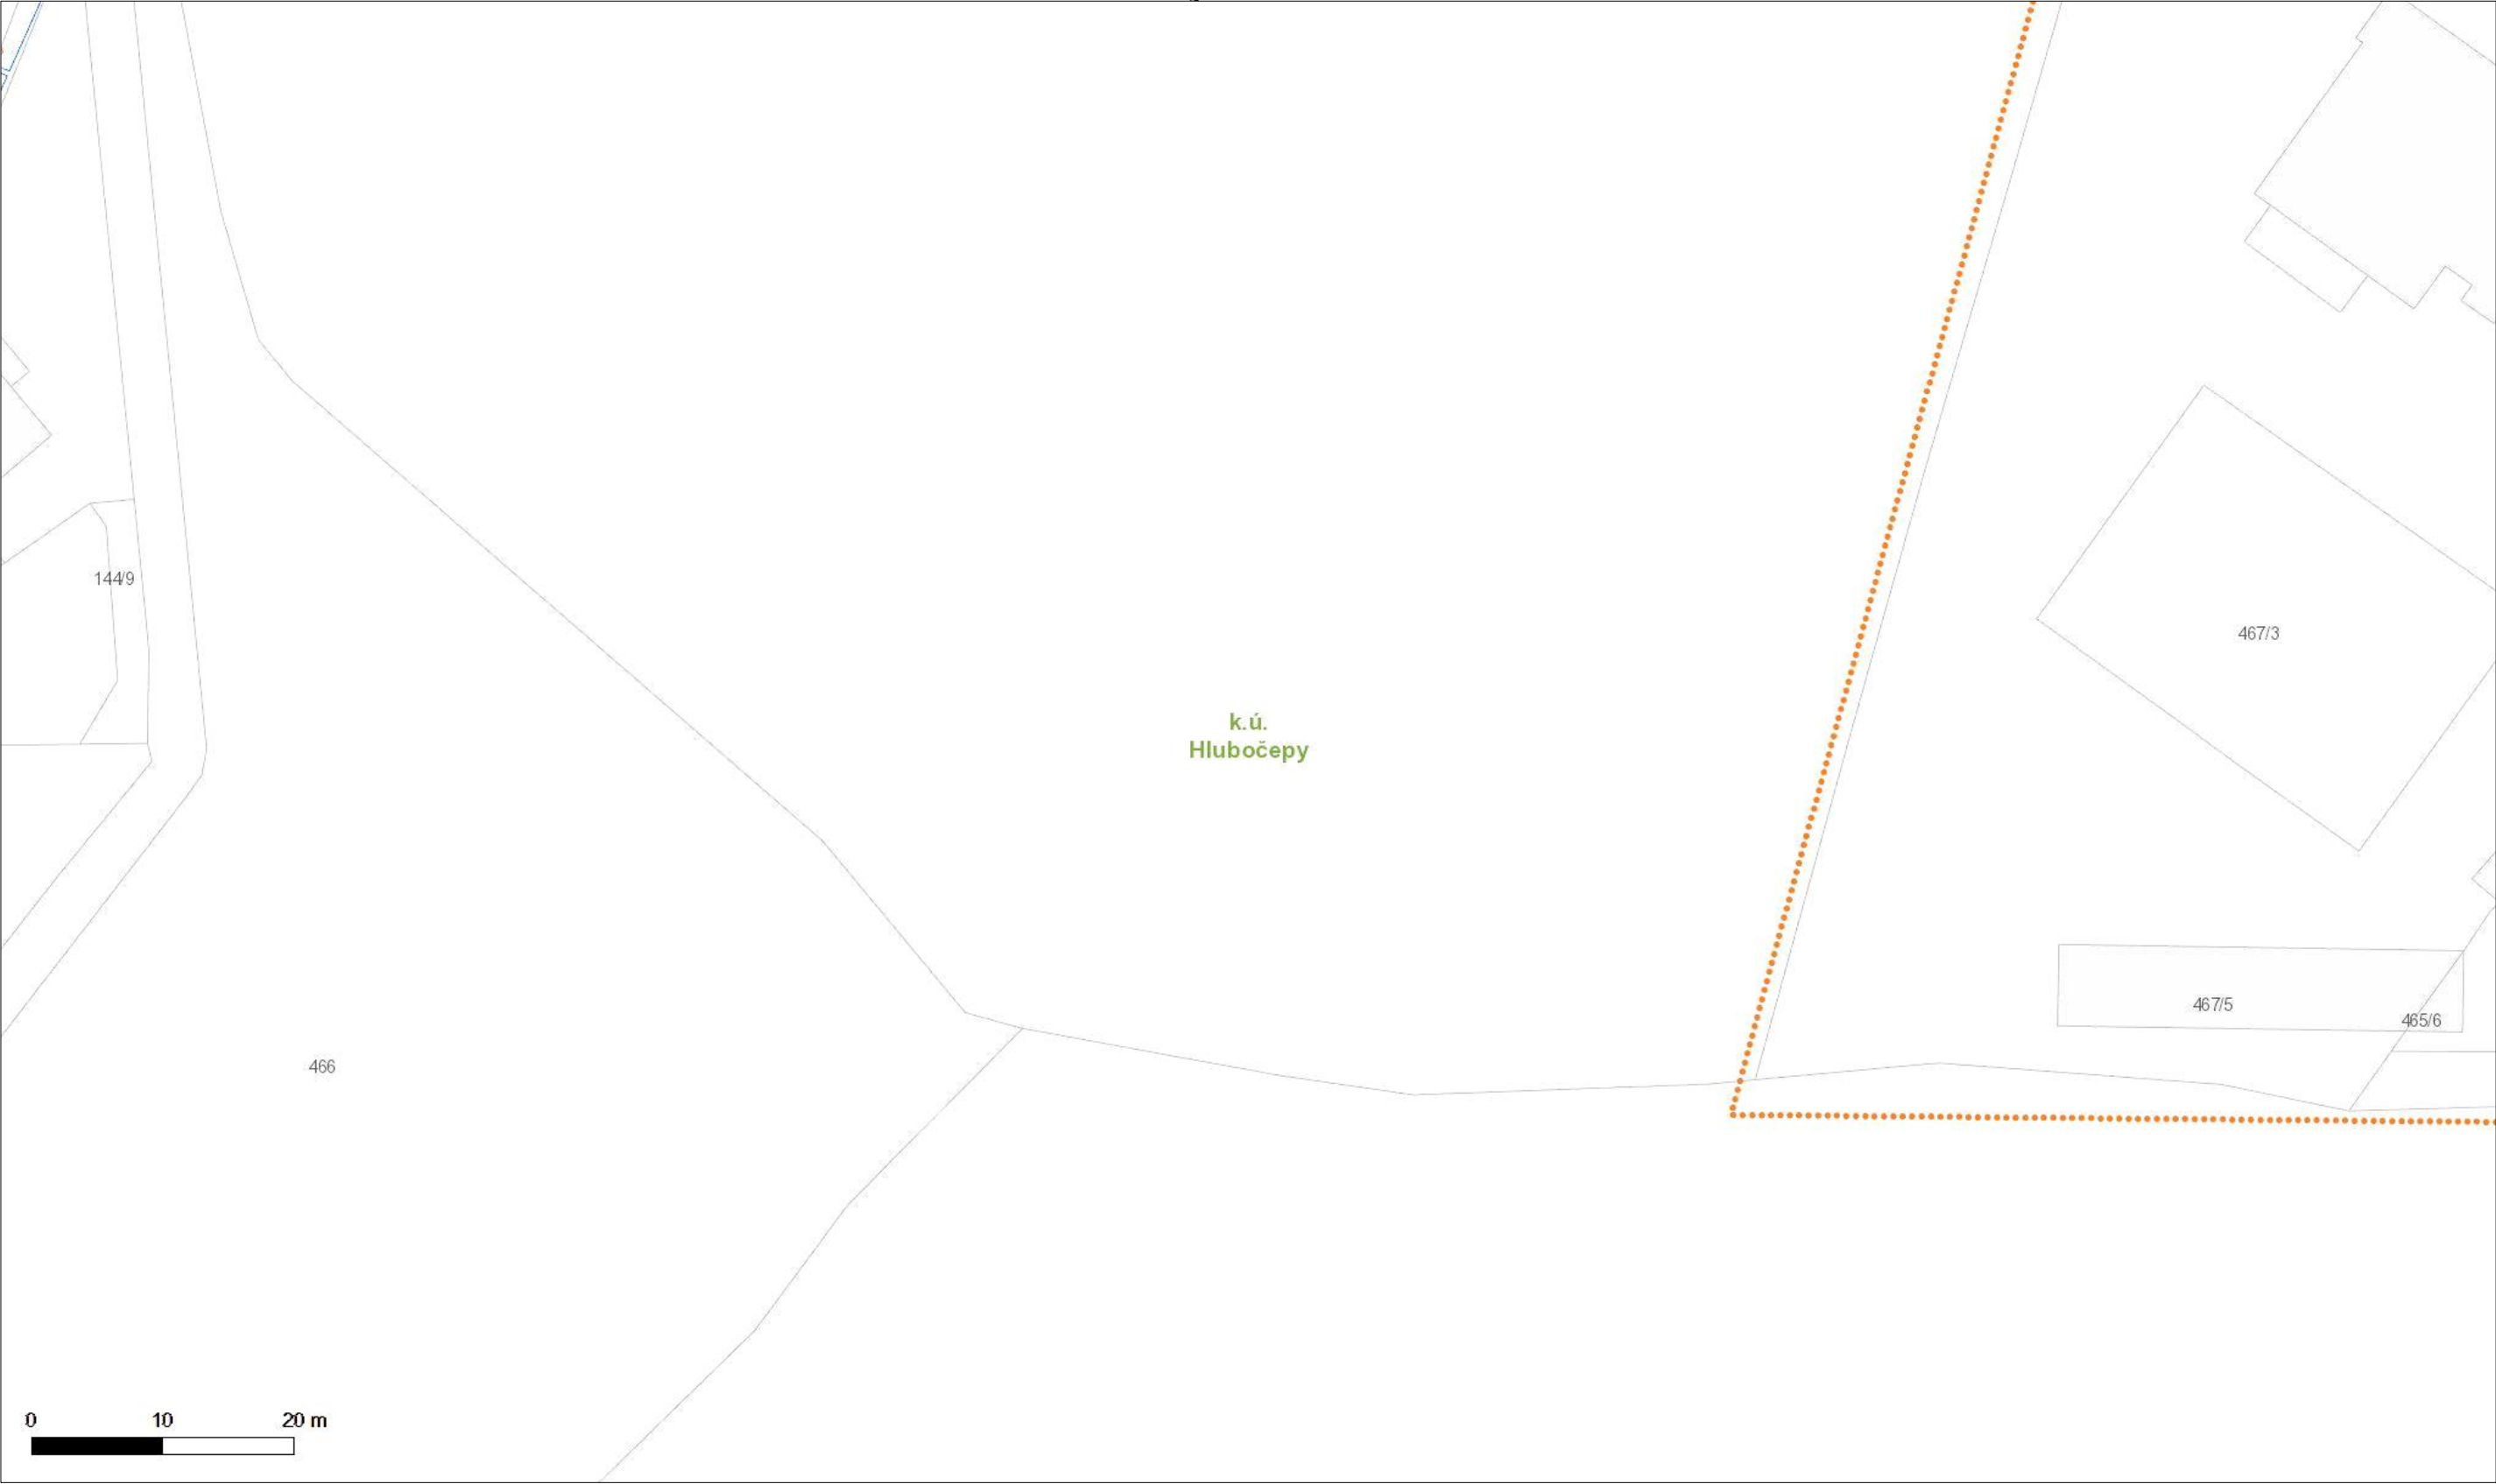



Situace výkres - list 4

