


# PŘÍČNÝ ŘEZ ULOŽENÍM POTRUBÍ Z TVÁRNÉ LITINY V PAŽENÉM VÝKOPU V KOMUNIKACI

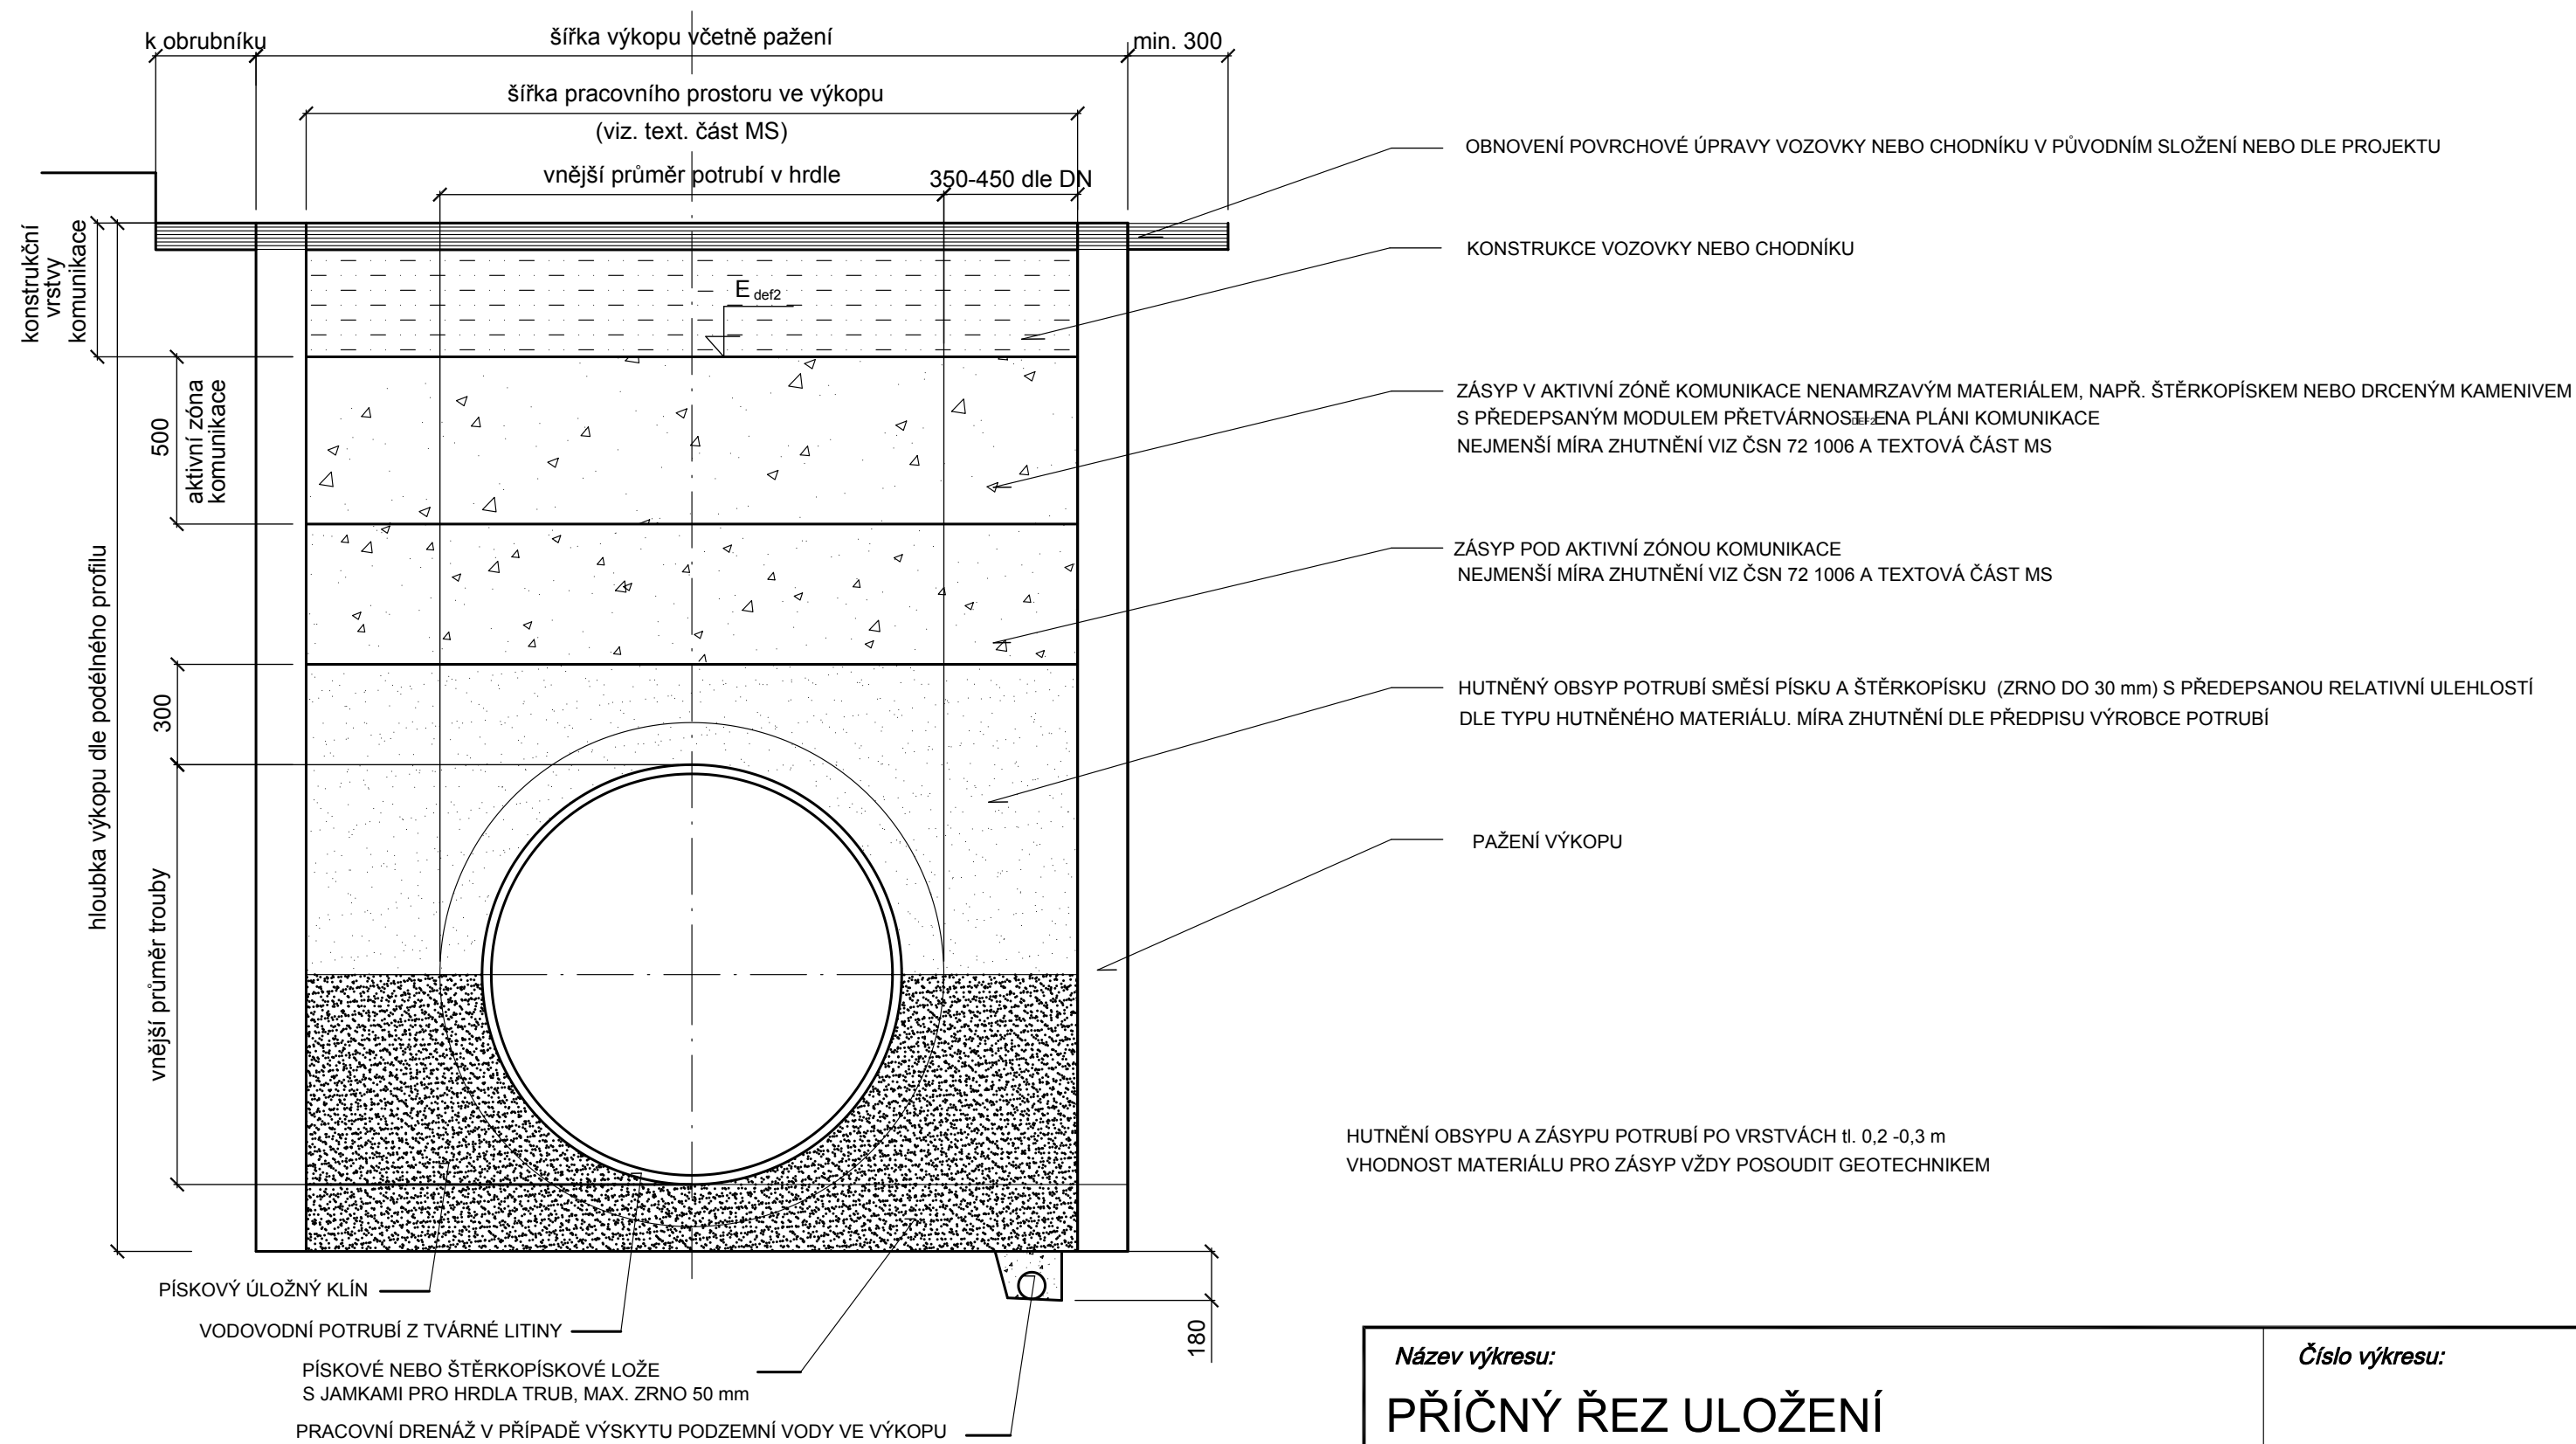

Název výkresu:	Číslo výkresu:
PŘÍČNÝ ŘEZ ULOŽENÍ LITINOVÉHO POTRUBÍ V KOMUNIKACI	B-3.1