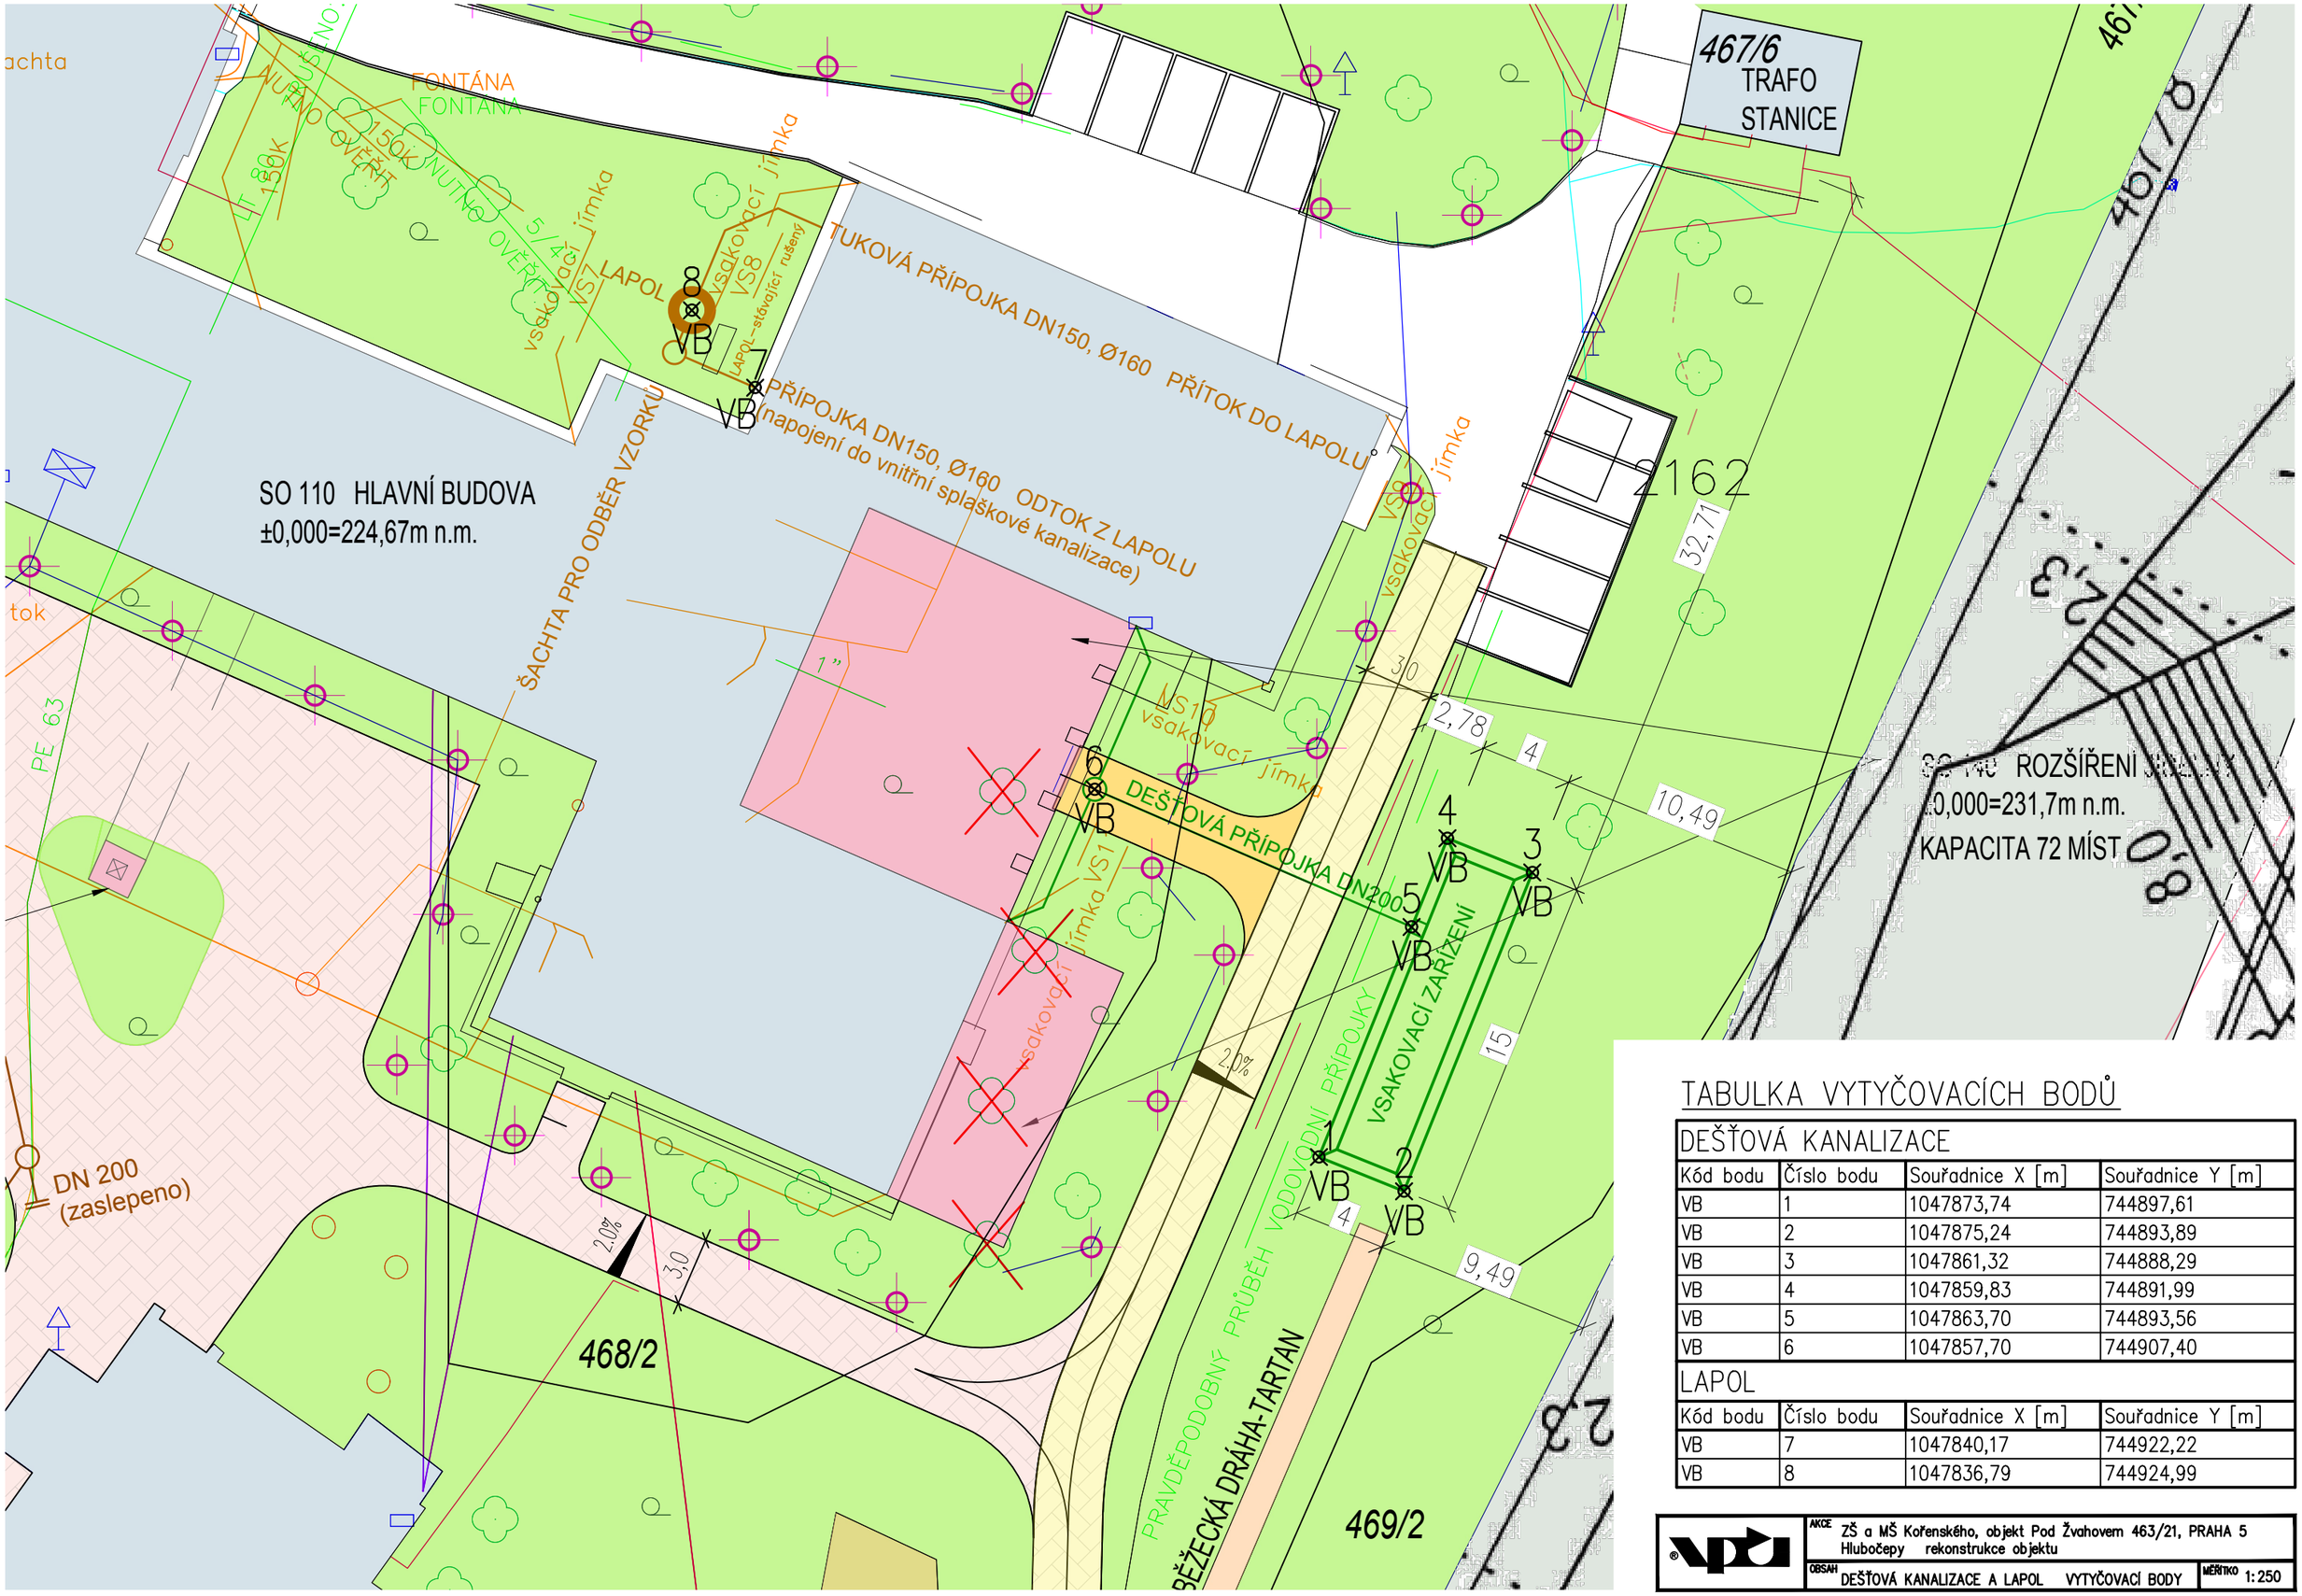

TABULKA VYTYČOVACÍCH BODŮ

DEŠŤOVÁ KANALIZACE			
Kód bodu	Číslo bodu	Souřadnice X [m]	Souřadnice Y [m]
VB	1	1047873,74	744897,61
VB	2	1047875,24	744893,89
VB	3	1047861,32	744888,29
VB	4	1047859,83	744891,99
VB	5	1047863,70	744893,56
VB	6	1047857,70	744907,40
LAPOL			
Kód bodu	Číslo bodu	Souřadnice X [m]	Souřadnice Y [m]
VB	7	1047840,17	744922,22
VB	8	1047836,79	744924,99

AKCE	ZŠ a MŠ Kořenského, objekt Pod Žvahovem 463/21, PRAHA 5 Hlubočepy rekonstrukce objektu	
OBSAH	DEŠŤOVÁ KANALIZACE A LAPOL VYTYČOVACÍ BODY	MĚŘÍTKO 1:250